

Розімкнуте положення
та підключені заземлючі ножі

Погоджено:		Зам. інв. №		Підпис і дата		Інв. № ориг.	






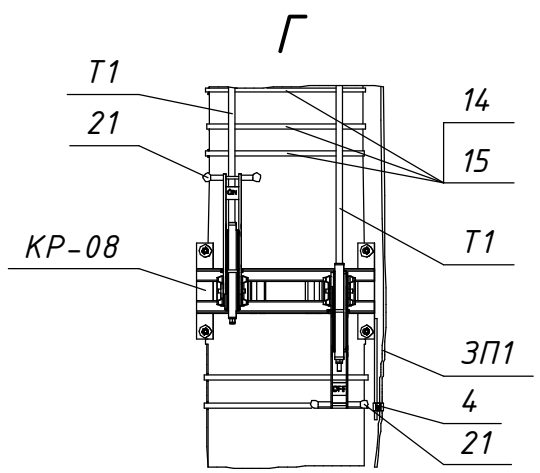





Схема встановлення опори

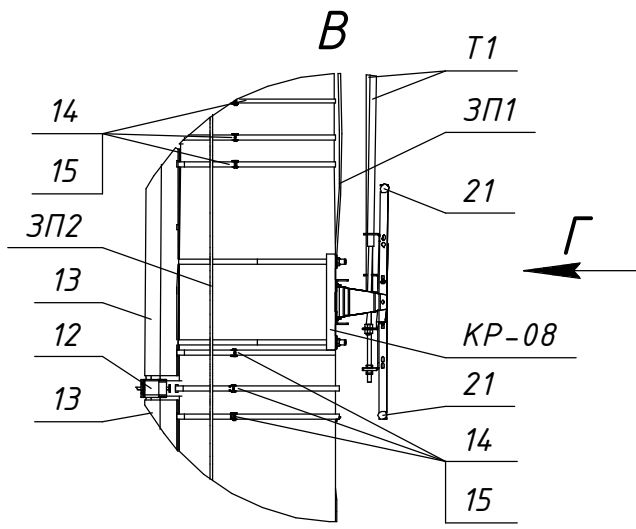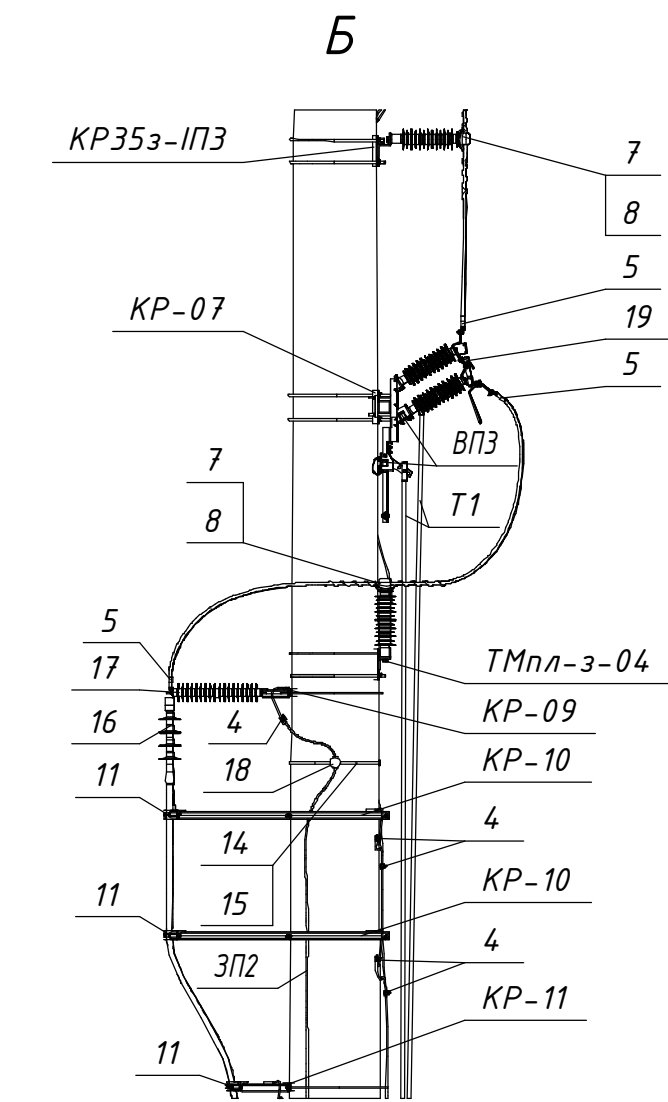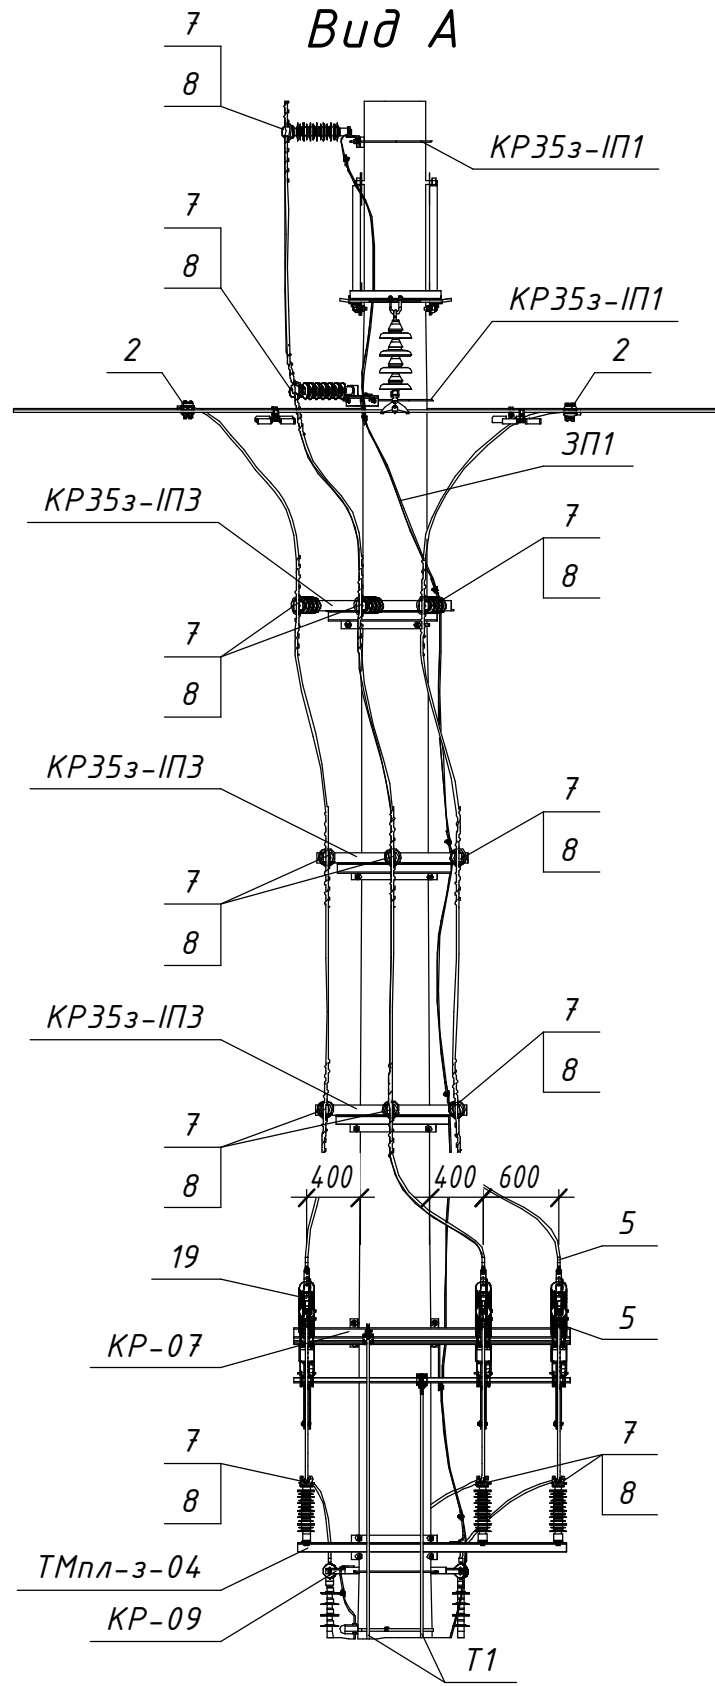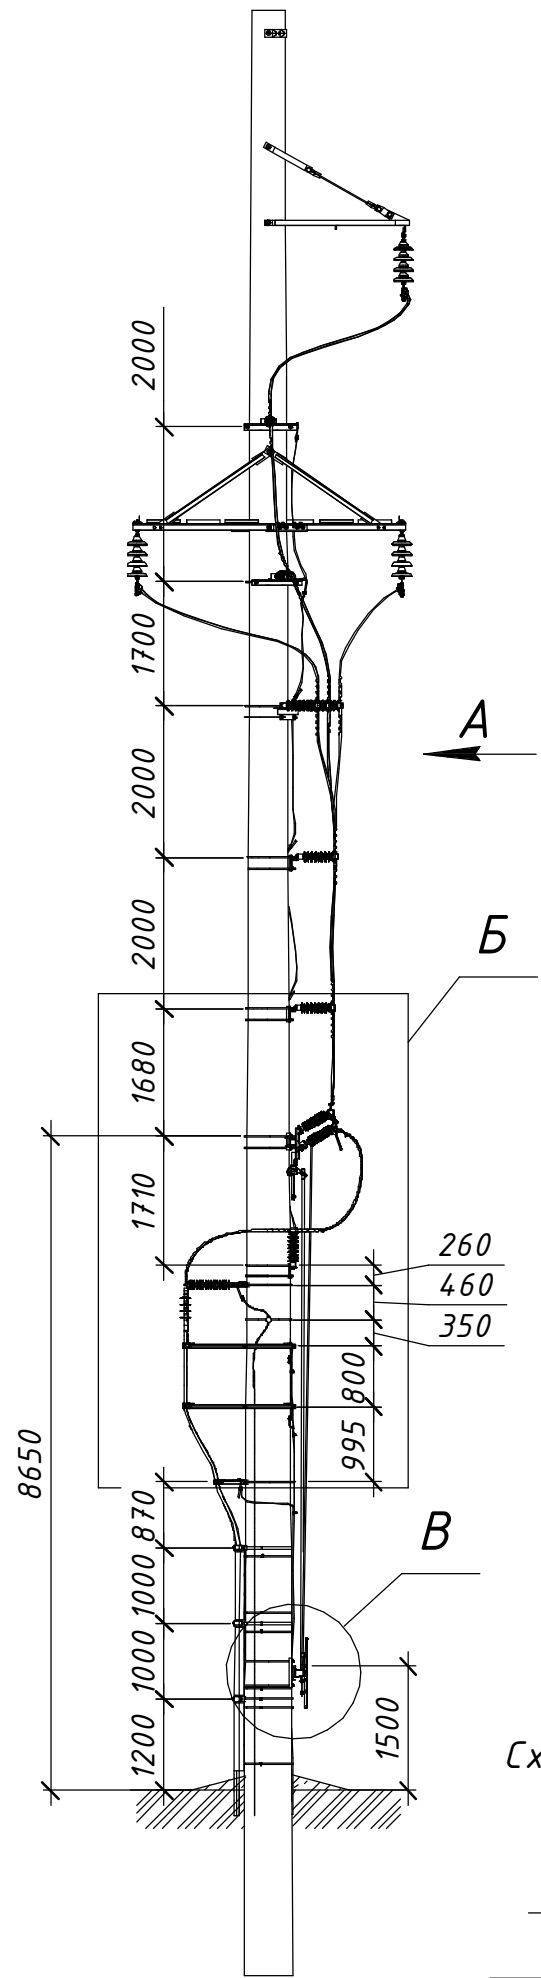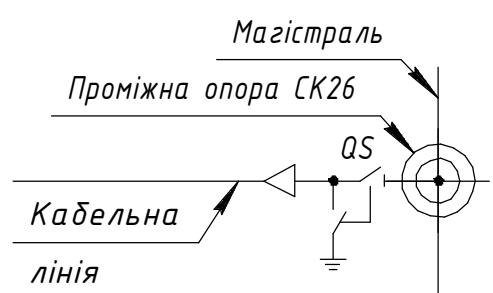

Прив'язаний

Інв. №

						19.22.А/1-22					
						Встановлення роз'єднувачів рублячого типу на опорах ЛЕП 35 кВ					
						Арх. №19.22.А					
Зм.	Кільк.	Арк.	№док.	Підпис	Дата	Типові вузли встановлення роз'єднувачів на опорах ЛЕП 35 кВ	Стадія	Аркцш	Аркцшів		
Розробив		Ковальчук		06.22			Р	1	3		
Перевірів		Ястреба		06.22							
Н.контр.		Мишко		06.22		Кабельне відгалуження від ПЛ-35 кВ. Встановлення роз'єднувача на проміжній опорі. Вузол ПРМ35пл-1		ТОВ "ЕНЕРГОЛІГА" Київ 2022			
ГІП		Меркотан		06.22							

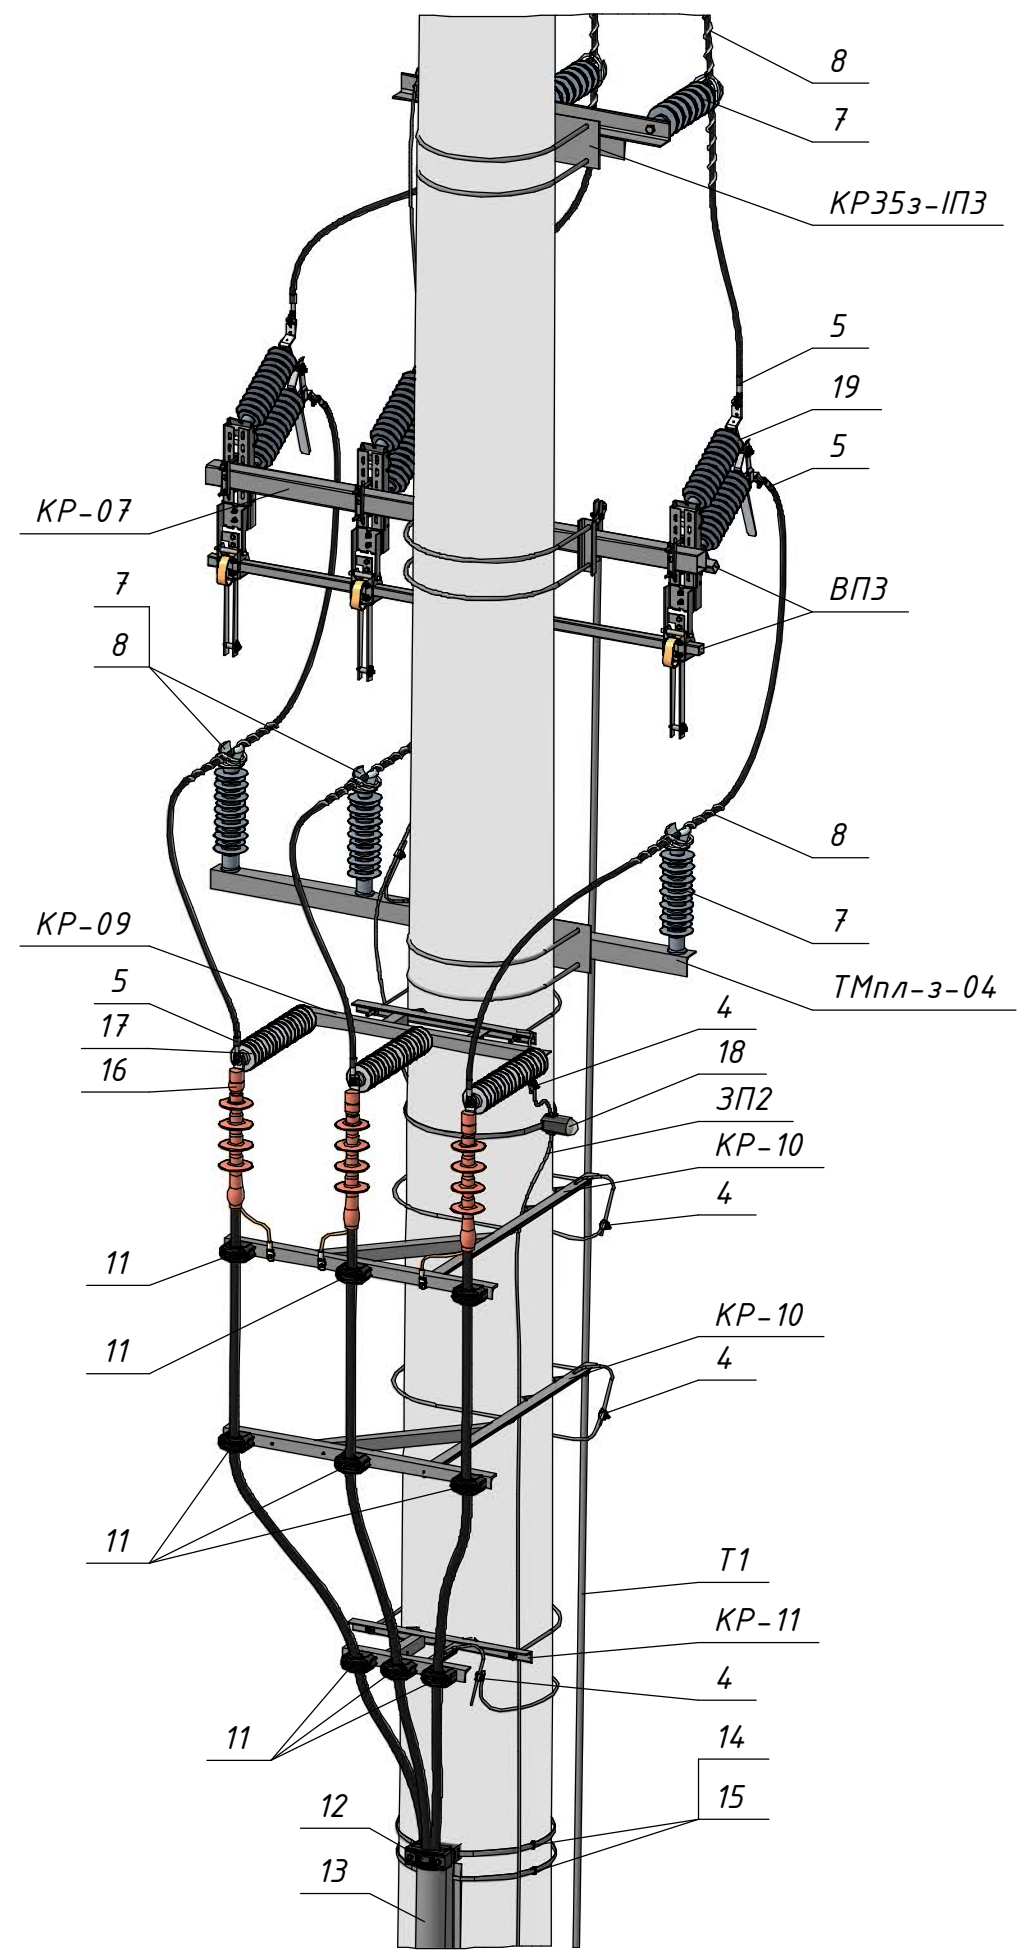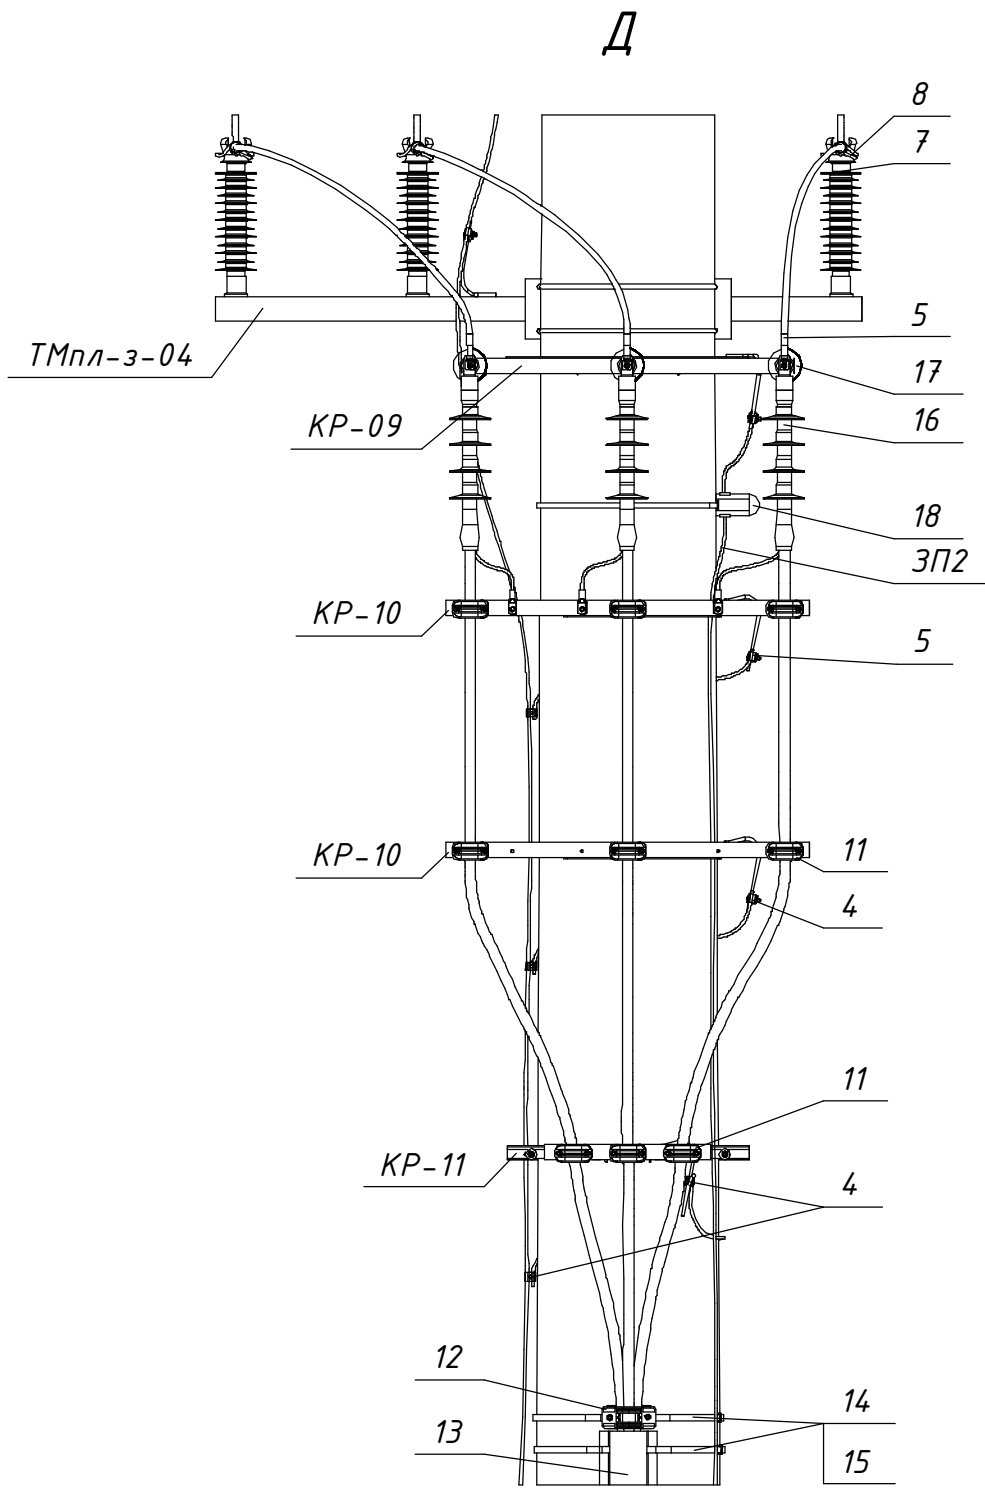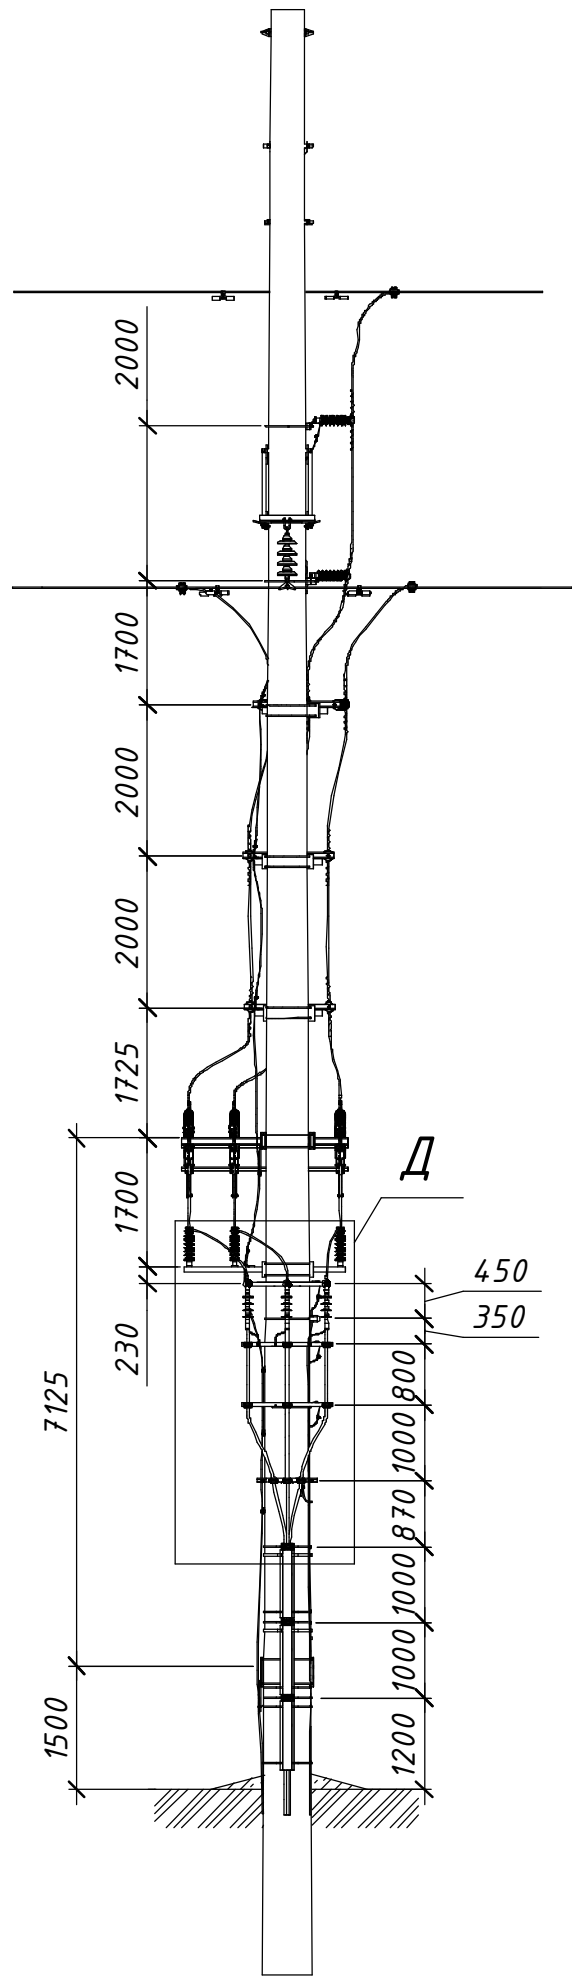


Інв. № ориг.	Підпис і дата	Зам. інв. №

Зм.	Кільк.	Арк.	№ док.	Підпис	Дата

19.22.A/1-22

Арк.
2

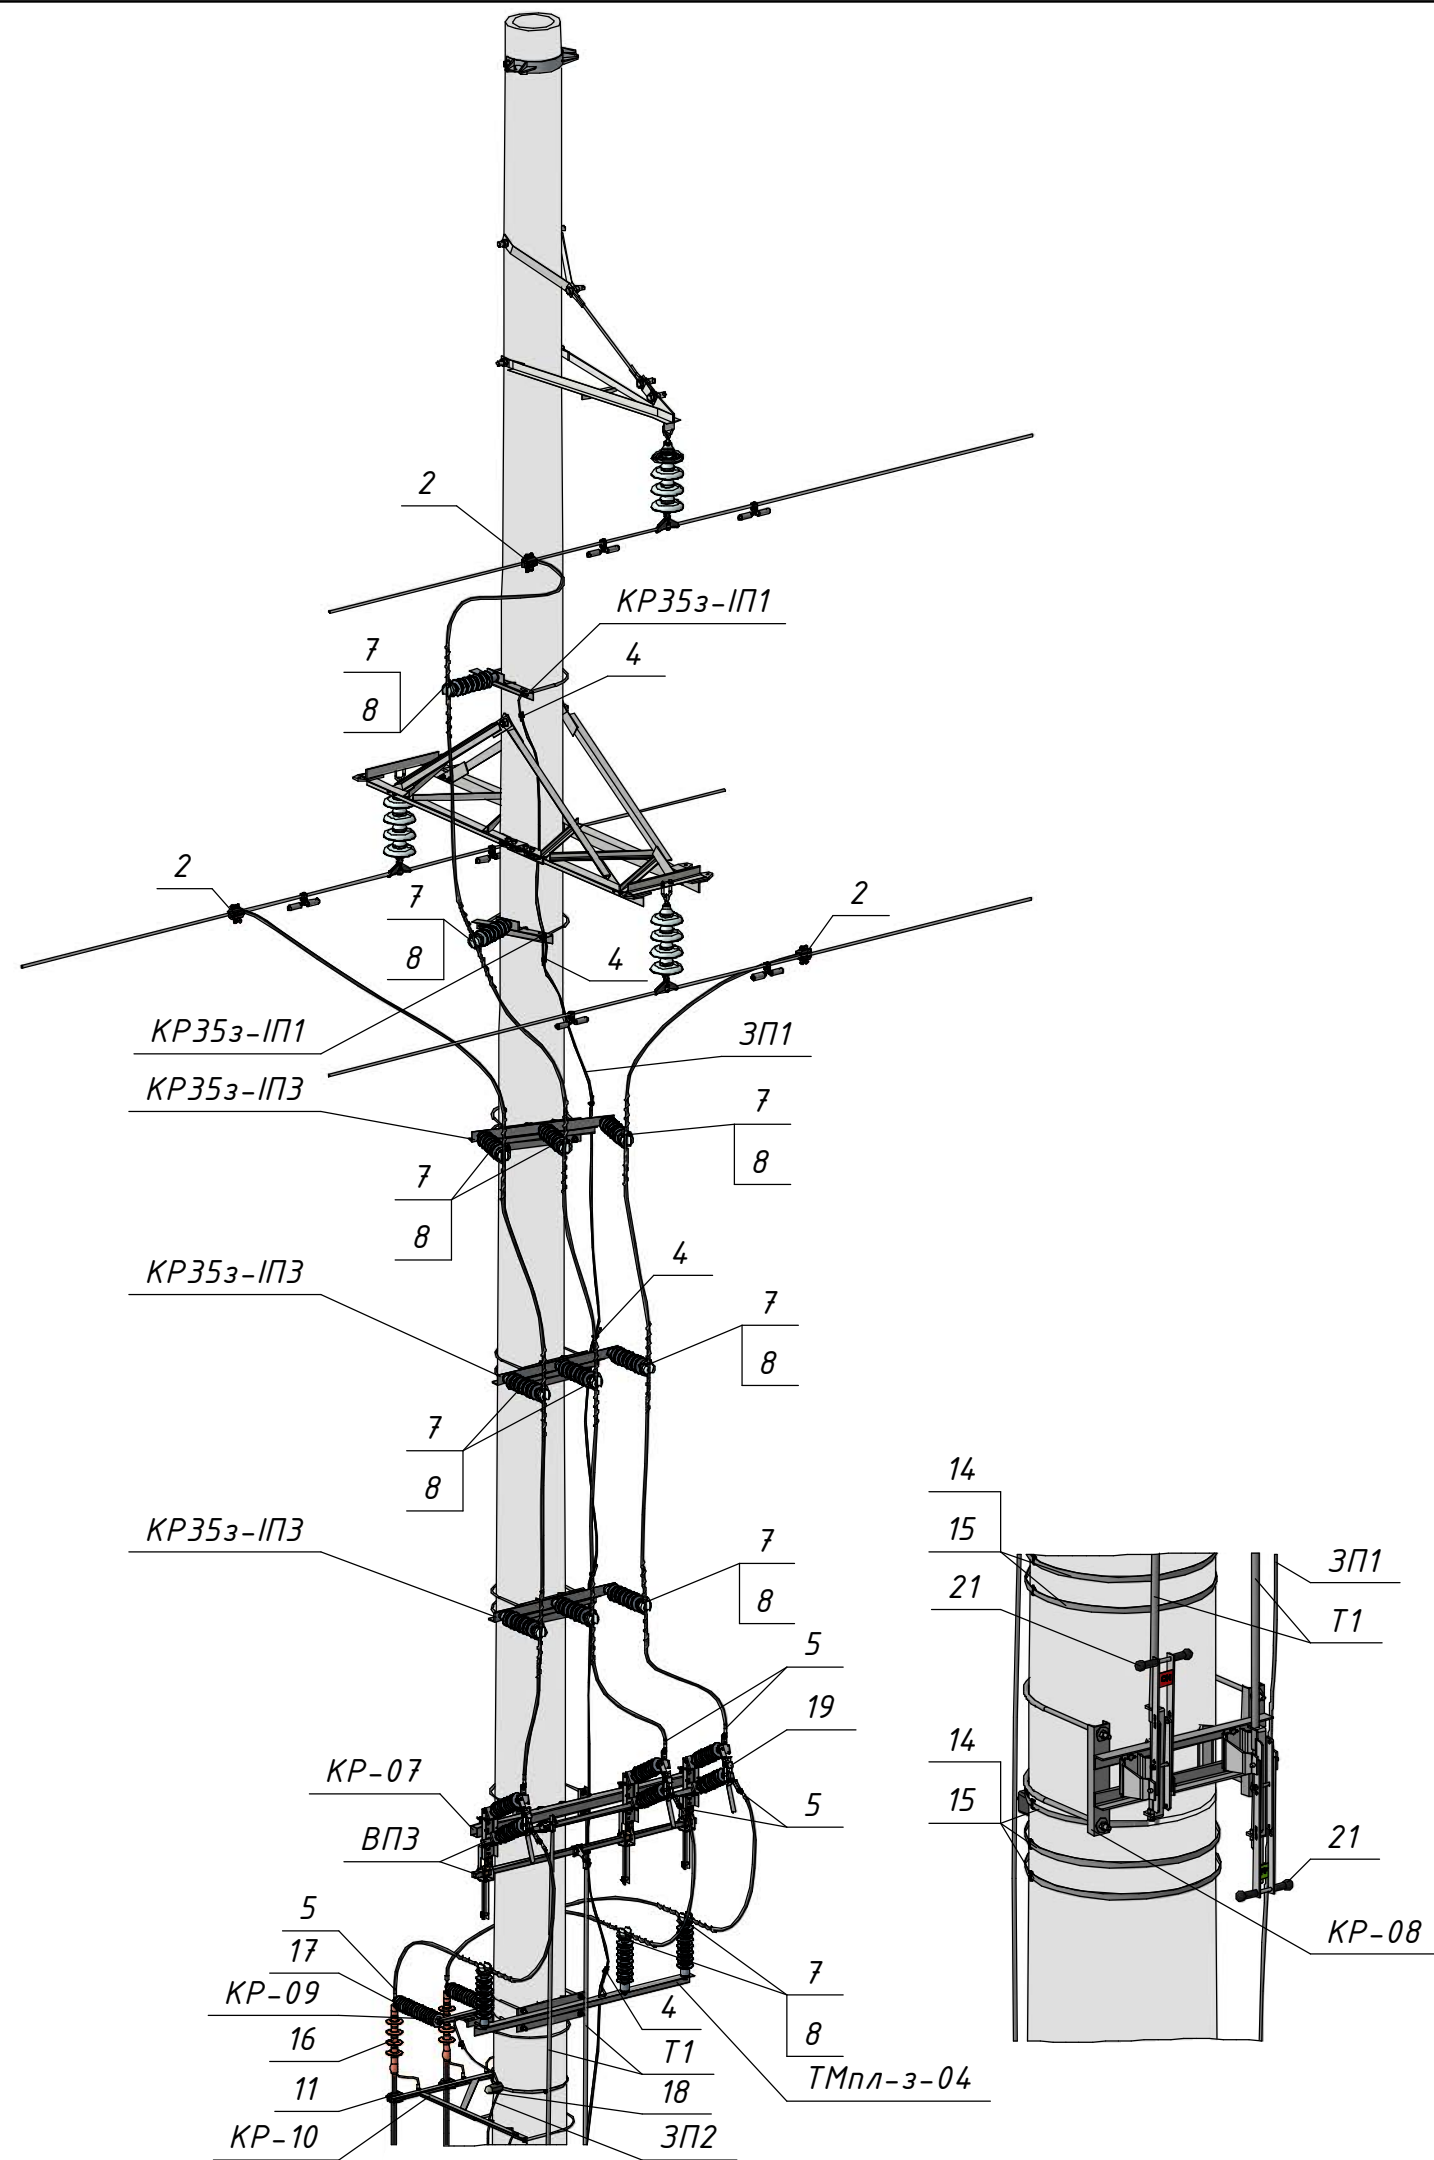

Поз.	Позначення (Виробник)	Найменування	Кільк.	Маса од. кг	Примітка
Сталеві конструкції:					
КР353-ІП1	2.19/3-КМ арк.2	Кронштейн КР353-ІП1	2	9,91	
КР353-ІП3	2.19/3-КМ арк.3.1	Кронштейн КР353-ІП3	3	27,38	
КР-07	19.22.А/КМ-07	Кронштейн КР-07	1	24,81	
КР-08	19.22.А/КМ-08	Кронштейн КР-08	1	15,75	
КР-09	19.22.А/КМ-09	Кронштейн КР-09	1	13,42	
КР-10	19.22.А/КМ-10	Кронштейн КР-10	2	22,55	
КР-11	19.22.А/КМ-11	Кронштейн КР-11	1	10,74	
ТМпл-3-04	19.22.А/КМ-15	Траверса ТМпл-3-04	1	27,03	
Т1	19.22.А/КМ-16	Тяга приводу Т1	2	□	7,2 м.
ВПЗ	19.22.А/КМ-17	Вал приводу ВПЗ	2	7,54	
ЗП1		Заземлювальний дріт $\varnothing 10$	15	0,62	м.п.
ЗП2		Заземлювальний дріт $\varnothing 10$	10	0,62	м.п.
Лінійна арматура:					
2	NTDC AT 45401 (SICAME)	Затискач відгалужувальний	3	0,45	50-120 мм ²
	NTDC AT 45501 (SICAME)			0,46	95-185 мм ²
4	PGA 101 (SICAME)	Затискач плашковий	15	0,055	
5	CNA ___ G 45 (SICAME)	Наконечник	9	0,19	
7	PSI 42 RD (SICAME)	Ізолятор стрижневий	14	3,85	
8	PLDT 3 CR (SICAME)	В'язка спіральна	14	0,2	70-95 мм ²
	PLDT 4 CR (SICAME)			0,21	120-185 мм ²
17	AZBD 480 (SICAME)	Обмежувач перенапруг класу DH	3	4	
Обладнання та матеріали:					
11	BS 30-58 M (SICAME)	Кабельний хомут	9	0,51	
12	KP 29-41 MB (SICAME)	Кабельний хомут	3	1,39	
13	GPC 120-120 (SICAME)	Захисна накладка для кабелю	1	2,75	L=2750 мм
14	IF 207 (SICAME)	Бандажна стрічка	15	0,116	м.п.
15	CF 20 (SICAME)	Скріпа	10	0,01	
16	E3UETH 42 25-95 CM (SICAME)	Комплект трьох кінцевих термоусаджувальних муфт зовнішнього встановлення для одножильних кабелів з полімерною ізоляцією з мідним дрітотвим екраном	3	3,06	
	E3UETH 42 70-240 CM (SICAME)			3,24	
18	MX 481 (SICAME)	Індикатор пошкодження ОПН	1	5,5	
19	GDS-36/630-EB (SICAME)	Роз'єднувач трьохполюсний з заземлюючими ножами	1	77	
21	HM1 (SICAME)	Ручний привод	2	5	
СІП		Провід СІП-3 1х	32	□	м.п.

Інв. № ориг.

Підпис і дата

Зам. інв. №