





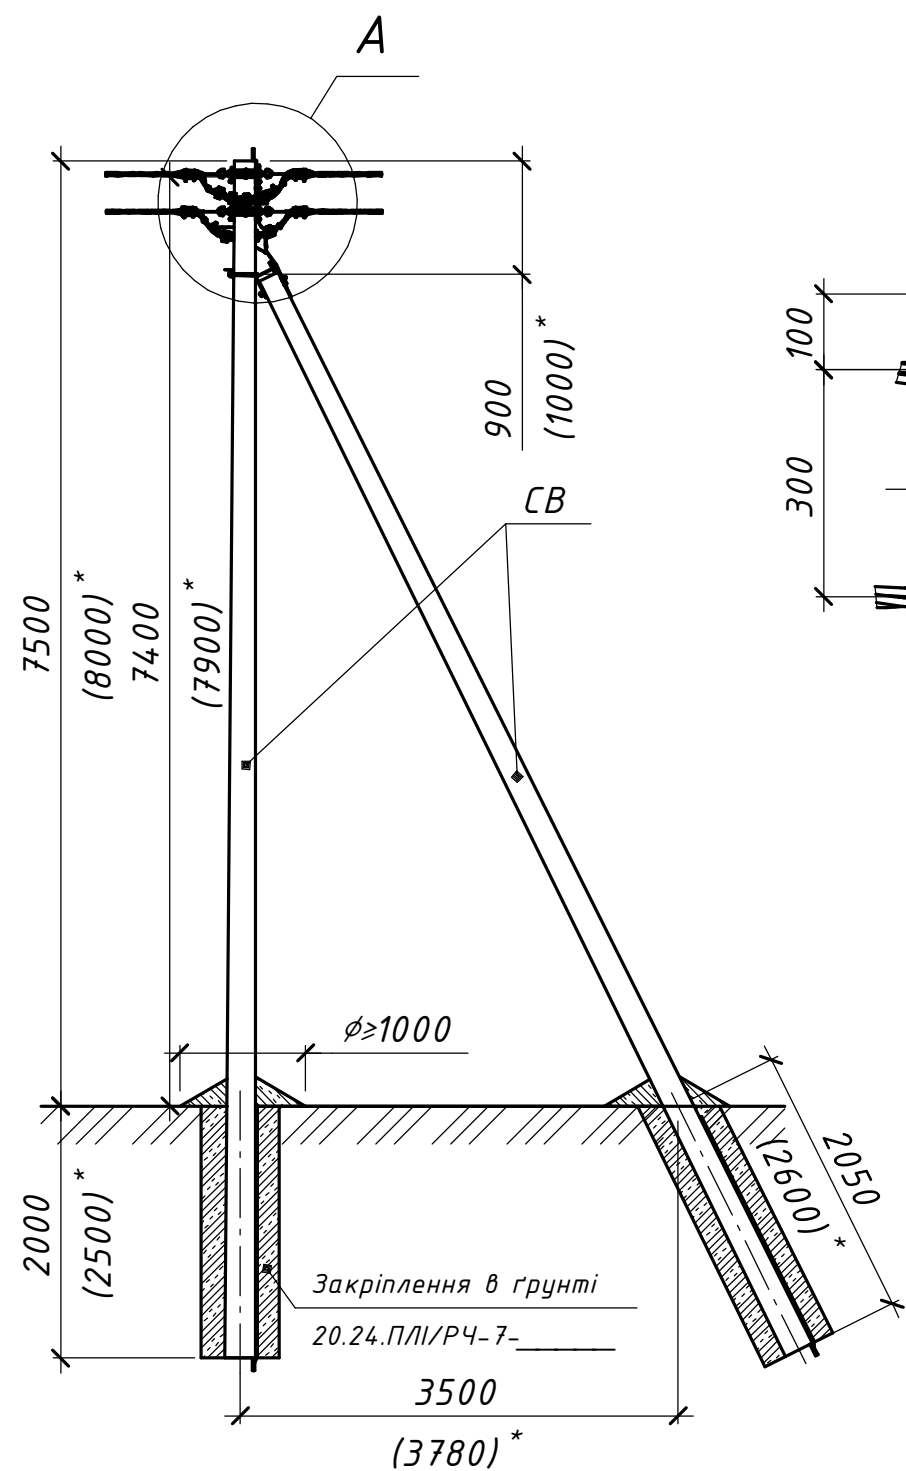


Схема встановлення опори

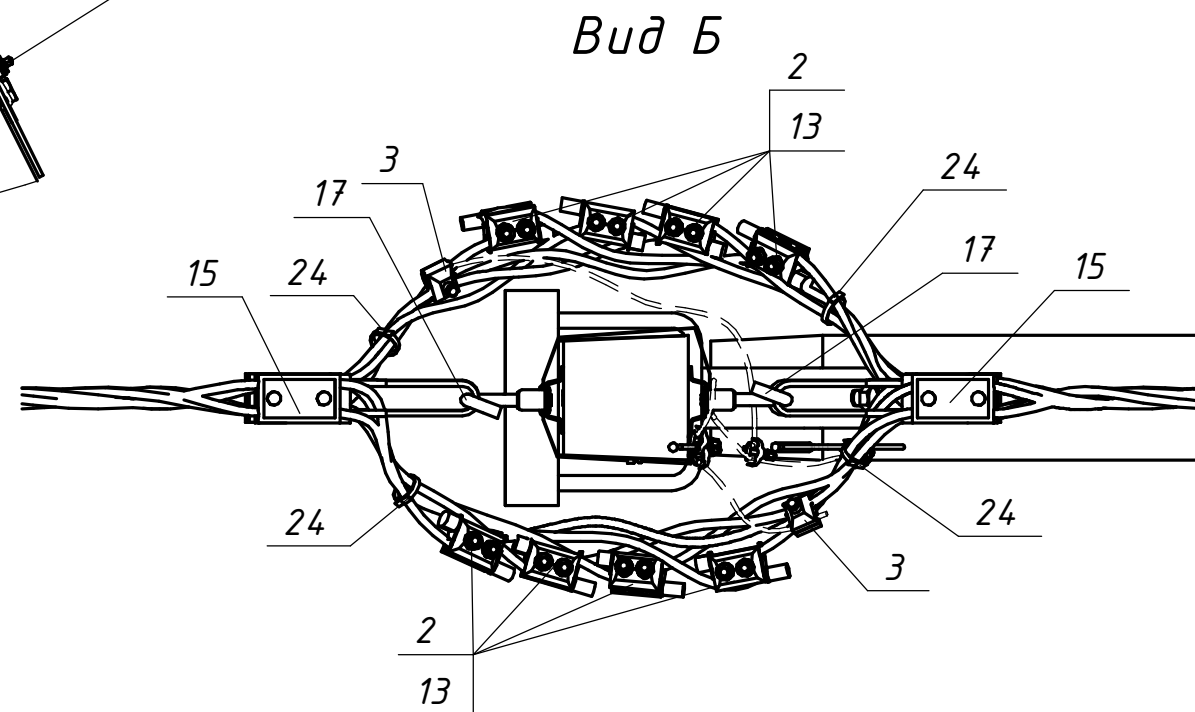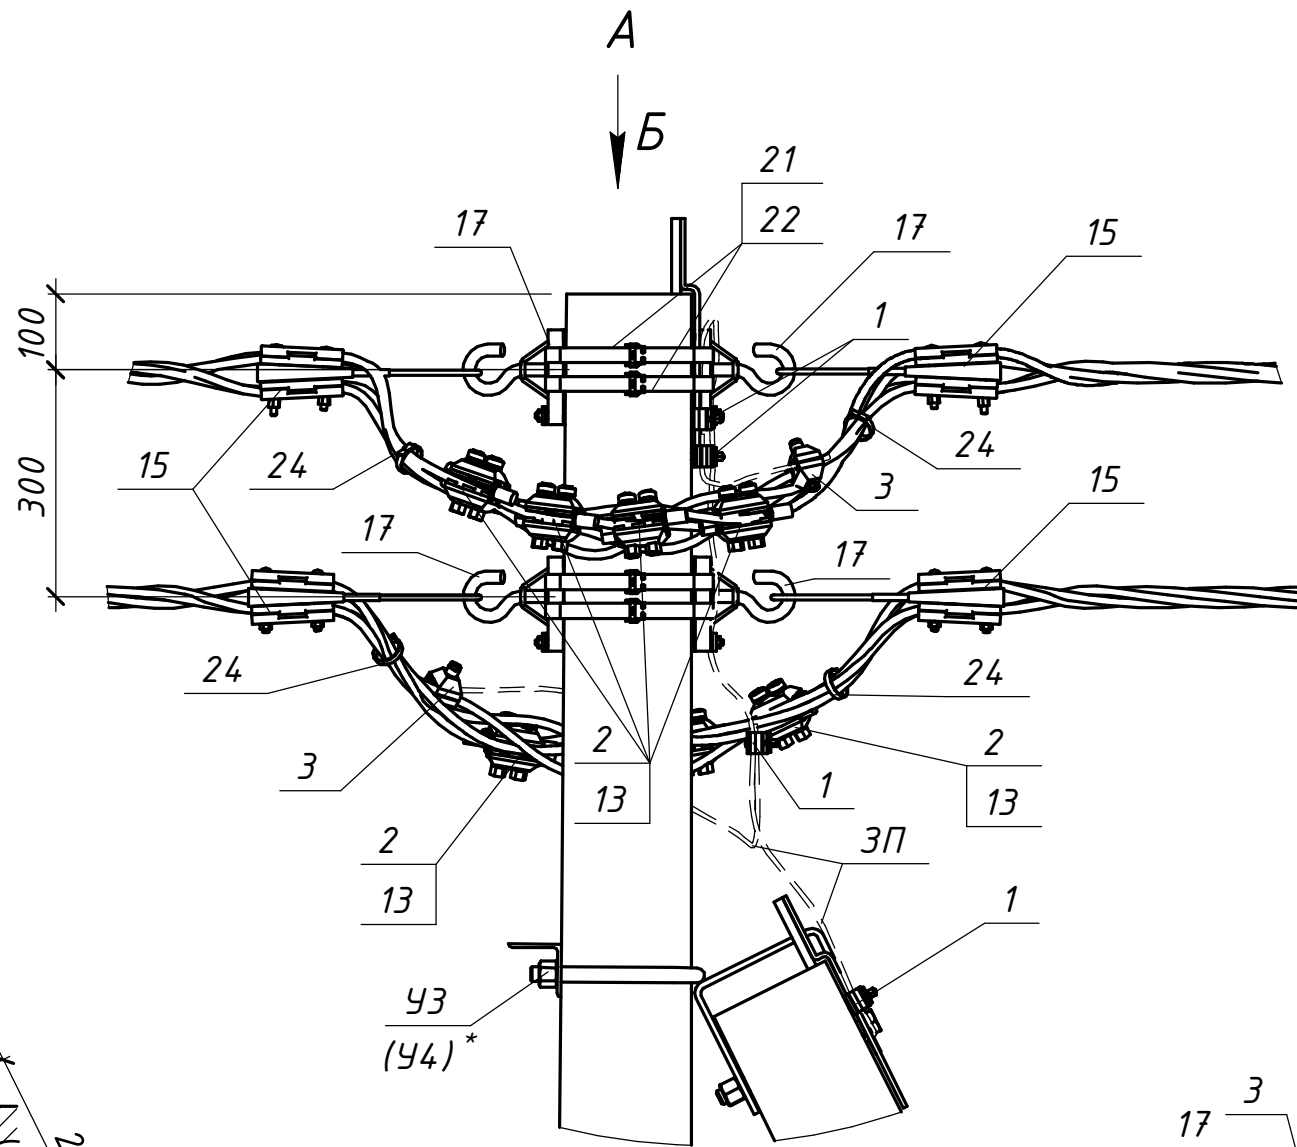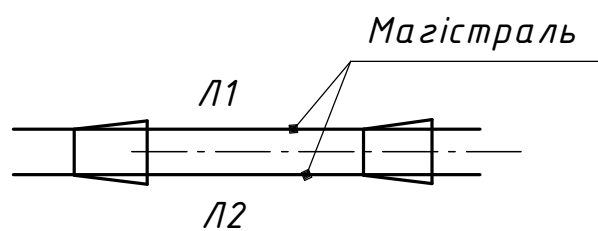

Погоджено:		Зам. інв. №		Підпис і дата		Інв. № орг.	

														20.24.ПЛІ/2-38			
														Повітряні лінії напругою 0,4 кВ			
														з самоутримними ізольованими проводами			
				Зм.	Кільк.	Арк.	№ док.	Підпис	Дата								
Прив'язаний				Розробив		Ястреба			04.24	Будівельні рішення опор ПЛІ-0,4 кВ				Стадія	Аркуш	Аркушів	
				Перевірив		Воєвода			04.24	на гаках				Р	1	2	
				Н.контр.		Велещук			04.24	(на базі стояків СВ 95-3 та СВ 105-5)							
										Анкерна двоколова опора						ТОВ "ЕНЕРГОЛІГА"	
										А2(2хСВ95-3)-1с							
										А2(2хСВ105-5)-1с						Київ 2024	
Інв. №				ГІП		Корсак			04.24								

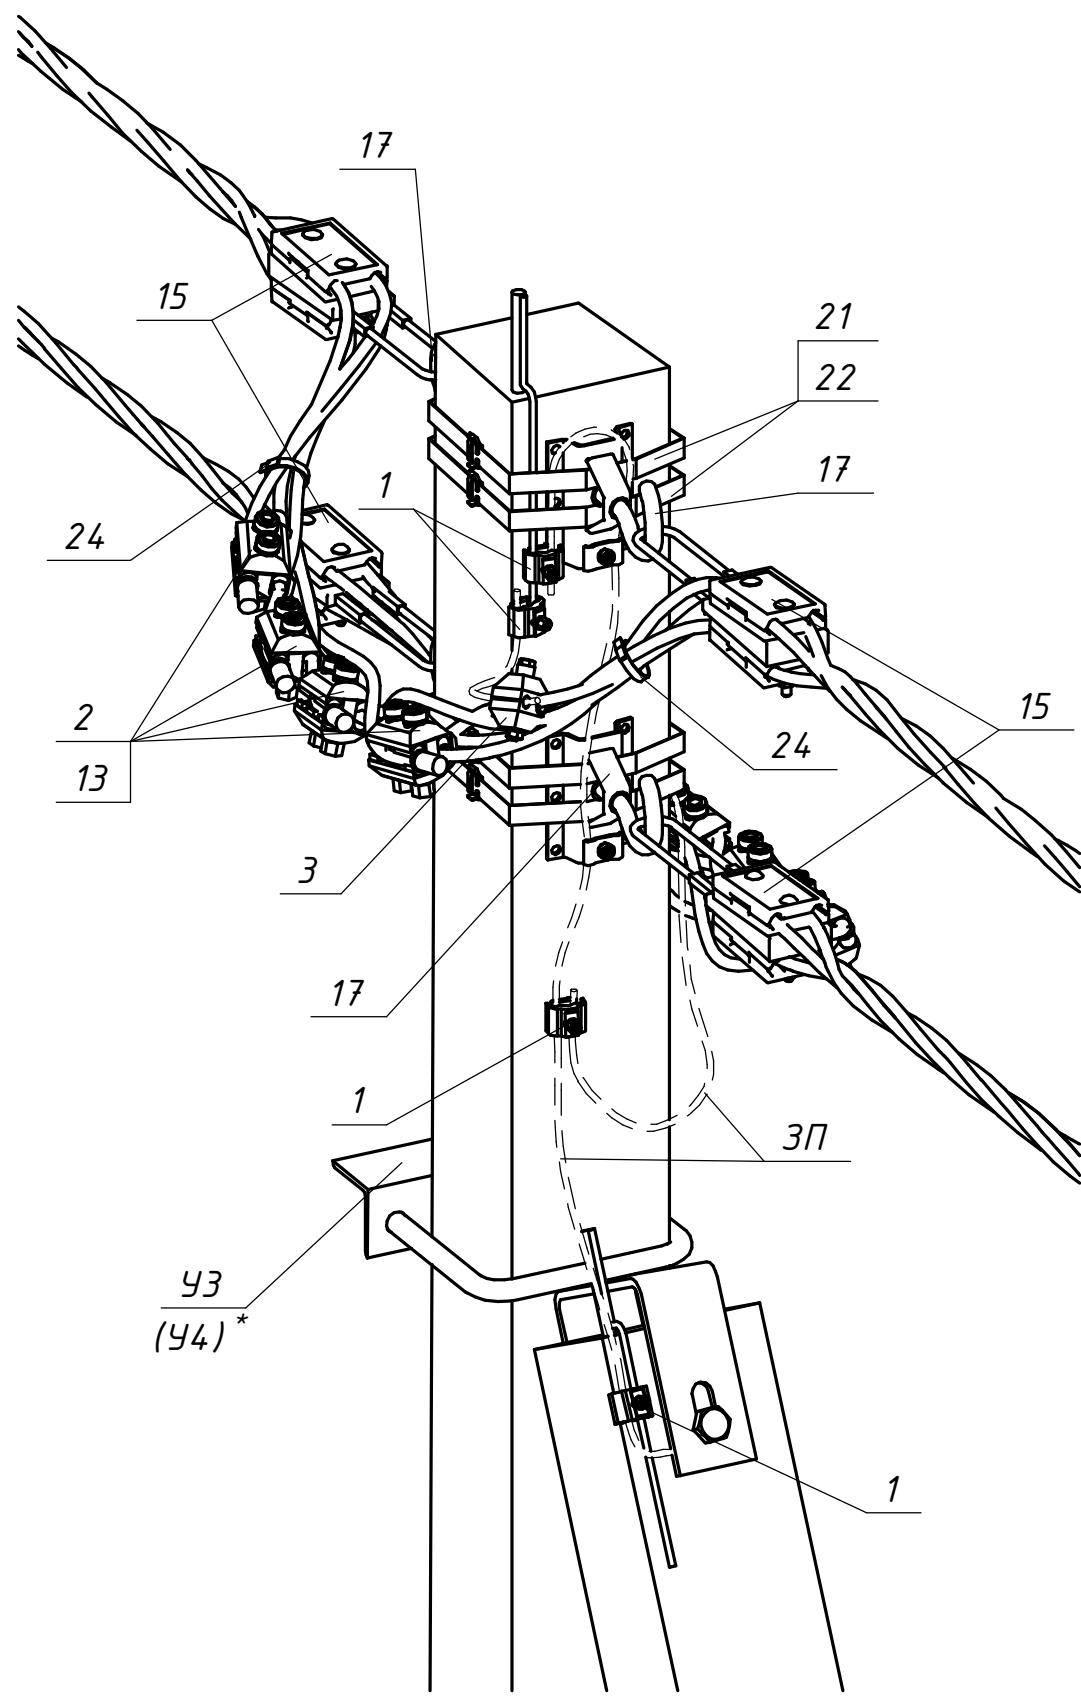

Поз.	Позначення (Виробник)	Найменування	Кільк.	Маса од. кг	Примітка
		Залізобетонні елементи:			
СВ	ТУ У В.2.6-00113997.003-94	Стояк СВ95-3	2	900	
		Стояк СВ105-5		1180	
		Сталеві конструкції:			
17	CSC 16T (SICAME)	Гак універсальний	4	0,72	
21	IF 207 (SICAME)	Бандажна стрічка	6	0,116	м.п.
22	CF 20 (SICAME)	Скріпа	4	0,01	
У3	20.24.ПЛІ/КМ-01	Кронштейн У3	1	5,3	Для СВ95
У4 *	20.24.ПЛІ/КМ-02	Кронштейн У4	1	6,9	Для СВ105
ЗП	ГОСТ839-80	Провід А16	3	0,62	м.п.
	Всього на опорі, кг				
		Лінійна арматура:			
1	PGA 101 (SICAME)	Затискач плашковий	4	0,055	
2	TTD301neo (SICAME)	Відгалужувальний затискач	8	0,255	25-95 мм ²
	TTD401neo (SICAME)			0,380	120 мм ²
3	TND 151 (SICAME)	Затискач для повторних заземлень	2	0,18	25-95 мм ²
	TND 241 (SICAME)			0,22	120 мм ²
13	GPE__ (SICAME)	Кінцевий ковпачок	8	0,01	
15	GUKo1 (SICAME)	Затискач натяжний магістральний	4	0,8	25-70 мм ²
	GUKo2 (SICAME)			1,23	95-120 мм ²
24	CCD 9-62 (SICAME)	Стяжний ремінець	4	0,005	

Прив'язаний			
Інв. №			

Зм.	Кільк.	Арк.	№ док.	Підпис	Дата				

20.24.ПЛІ/2-38

Арк.
2

Інв. № ориг.	Підпис і дата	Зам. інв. №