


Погоджено:		
Зам. інв. №		
Підпис і дата		
Інв. № орг.		

Несуча здатність, М, закріплення опори з бетонуванням стояка в залізобетонних кільцях при заглибленні в ґрунті на 2,5 м, кН·м

Найменування ґрунтів	Види ґрунтів	Коефіцієнт пористості ґрунту "е"						
		0,45	0,55	0,65	0,75	0,85	0,95	1,05
Піски	Гравіюватий крупний	273,7	219,74	205	-	-	-	-
	Середньої крупності	204,05	187,37	149,1	-	-	-	-
	Мілкий	202,09	167,75	125,6	-	-	-	-
	Пилуватий	185,41	157,94	115,8	64,75	-	-	-
Супіски	0<I _л <0,25	232,5	201,11	179,5	145,2	-	-	-
	0,25<I _л <0,75	175,6	155	131,5	105	87,31	-	-
Суглинки	0<I _л <0,25	284,49	236,42	203,1	168,7	152,1	128,5	-
	0,25<I _л <0,50	228,57	199,14	168,7	147,2	119,7	101	-
	0,50<I _л <0,75	-	-	123,6	106,9	84,37	79,46	68,67
Глини	0<I _л <0,25	-	-	279,6	231,5	201,1	164,8	144,2
	0,25<I _л <0,50	-	-	227,6	198,2	167,8	142,2	111,8
	0,50<I _л <0,75	-	-	145,2	128,4	108,9	93,2	74,56

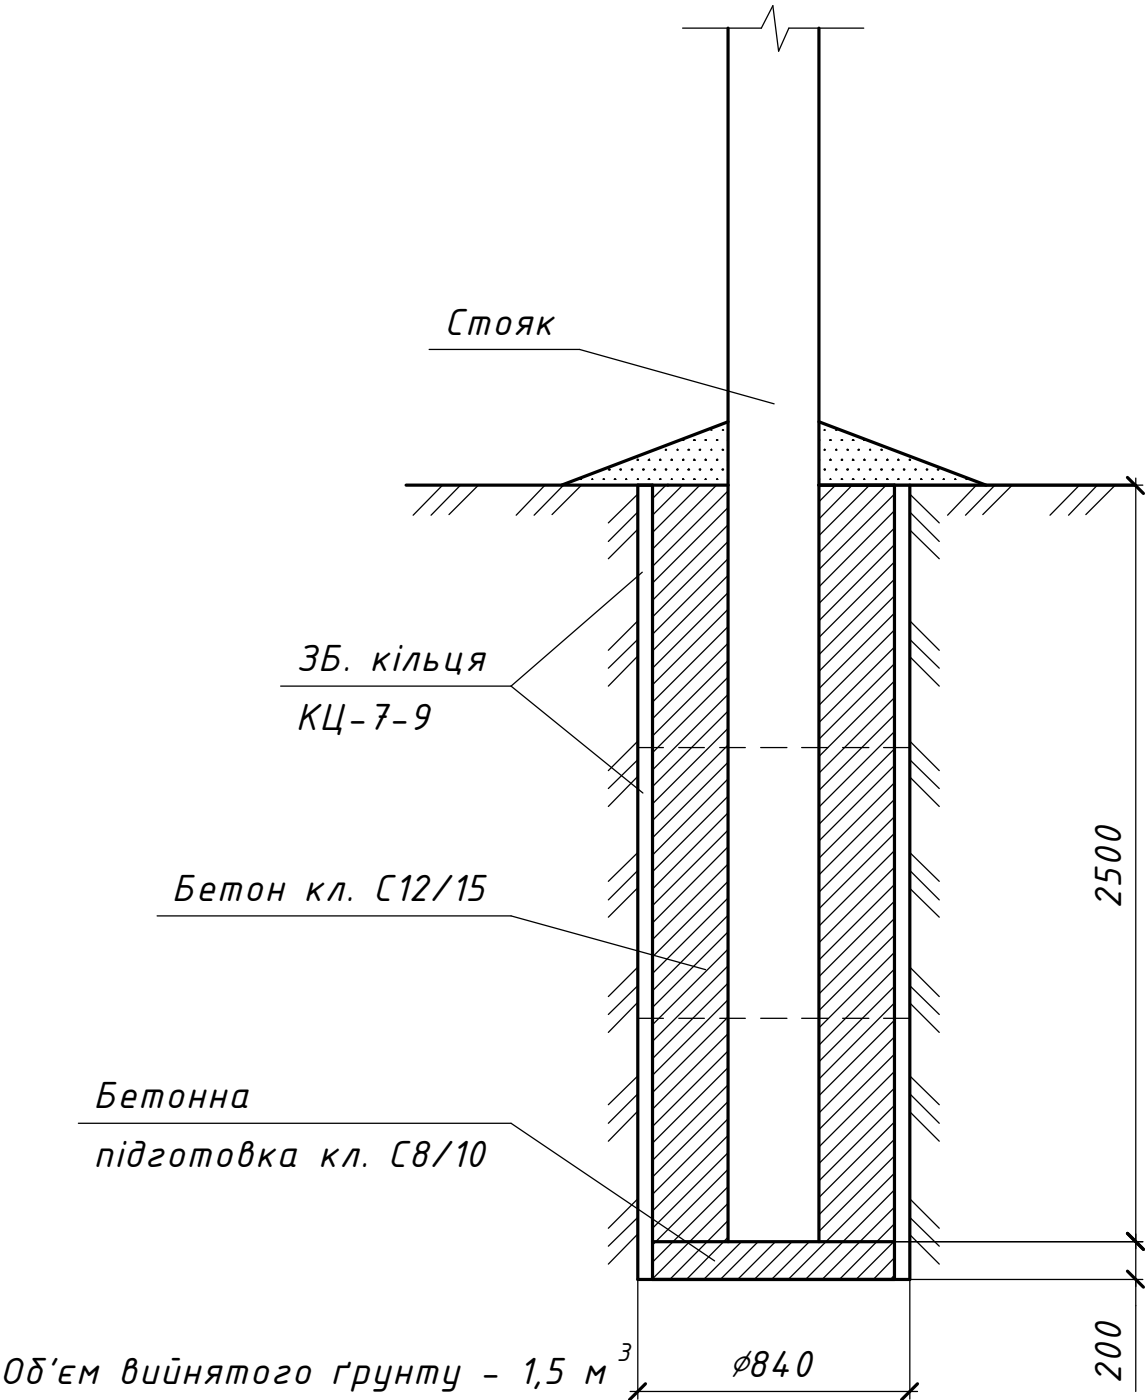

Марка поз.	Позначення	Найменування	Кільк.	Маса	Примітка
С12/15	ДСТУ Б В.2.7-221:2009	Бетон кл. С12/15	1,0		м ³
С8/10	ДСТУ Б В.2.7-221:2009	Бетон кл. С8/10	0,1		м ³
КЦ-7-9	ТПЗ.900-3 випуск 7	Залізобетонні кільця КЦ-7-9	3		