




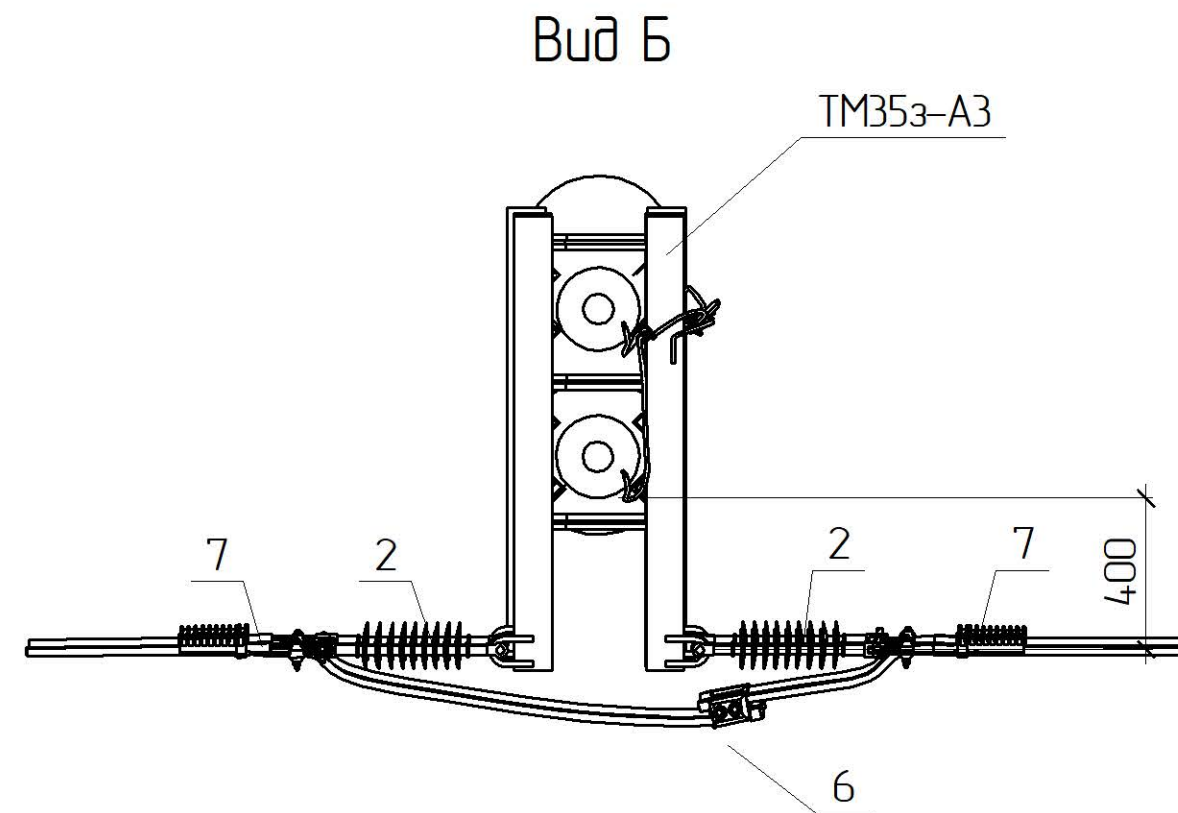



Схема встановлення опори

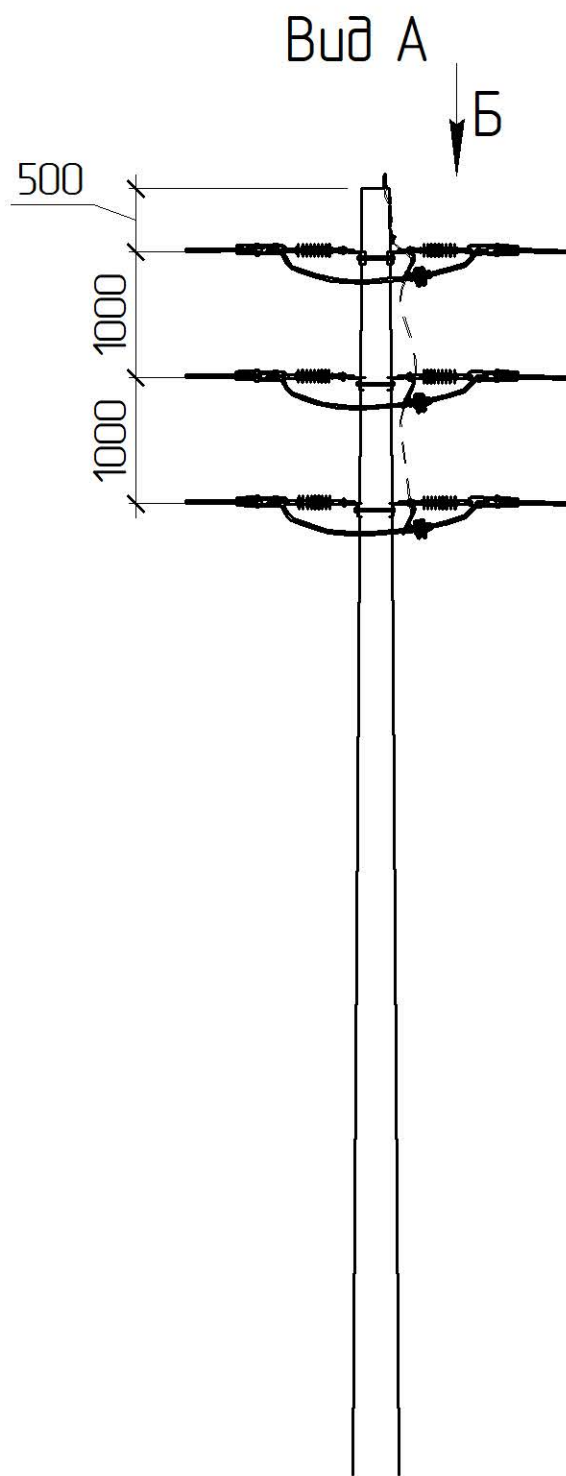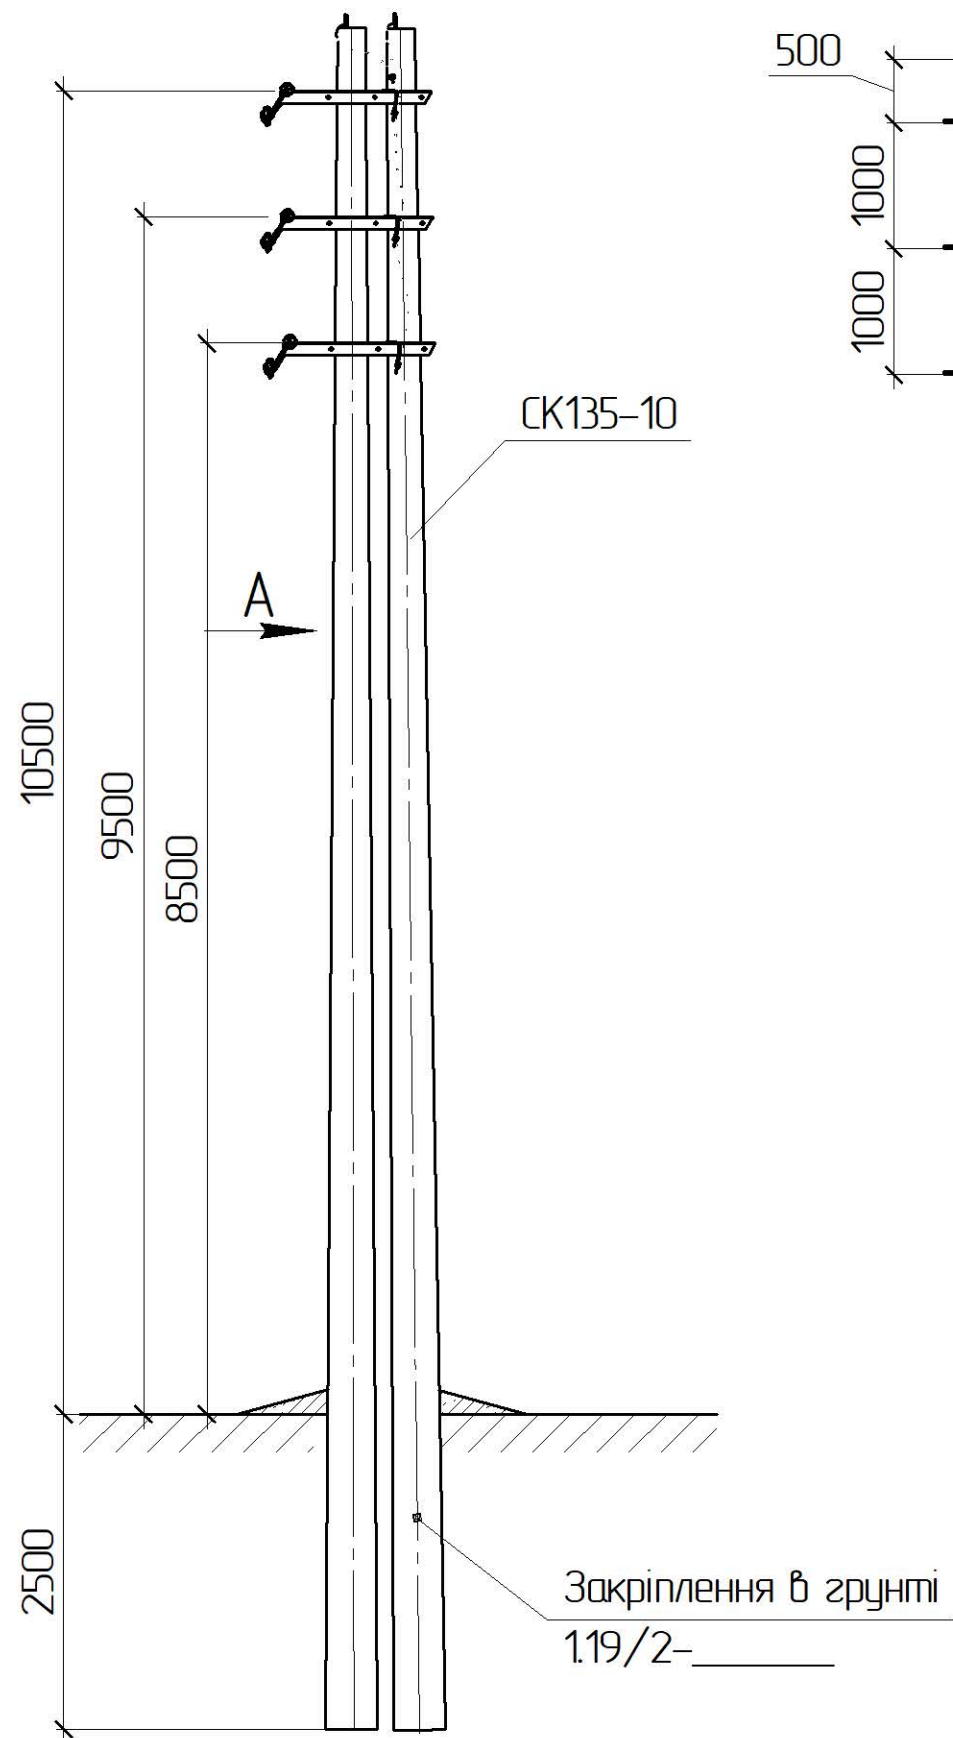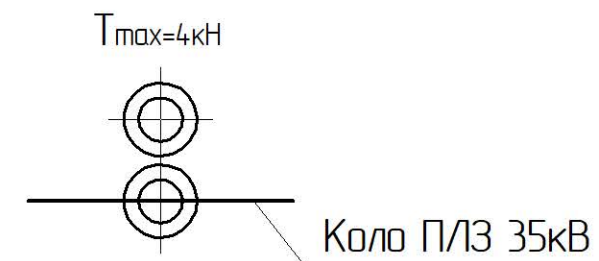

Інв. № ориг.	Підпис і дата	Зам. інв. №

*1 Тип арматури залежить від перерізу проводу магістралі, див 1.19/7

						1.19/5-08									
Прив'язаний						Зм.	Кільк.	Арк.	№ док.	Підпис	Дата	Анкерна одноколова опора А35-1з(2хСК135-10)-4	Стадія	Аркуш	Аркушів
						ГІП		Журавльов			11.19		РП	1	2
						Н.контр.		Ковальчук			11.19		 ТОВ „ЕНЕРГО/ЛІГА” Київ 2019		
						Перевір.		Скребунов			11.19				
						Розроб.		Ястреба			11.19				
Інв. №															

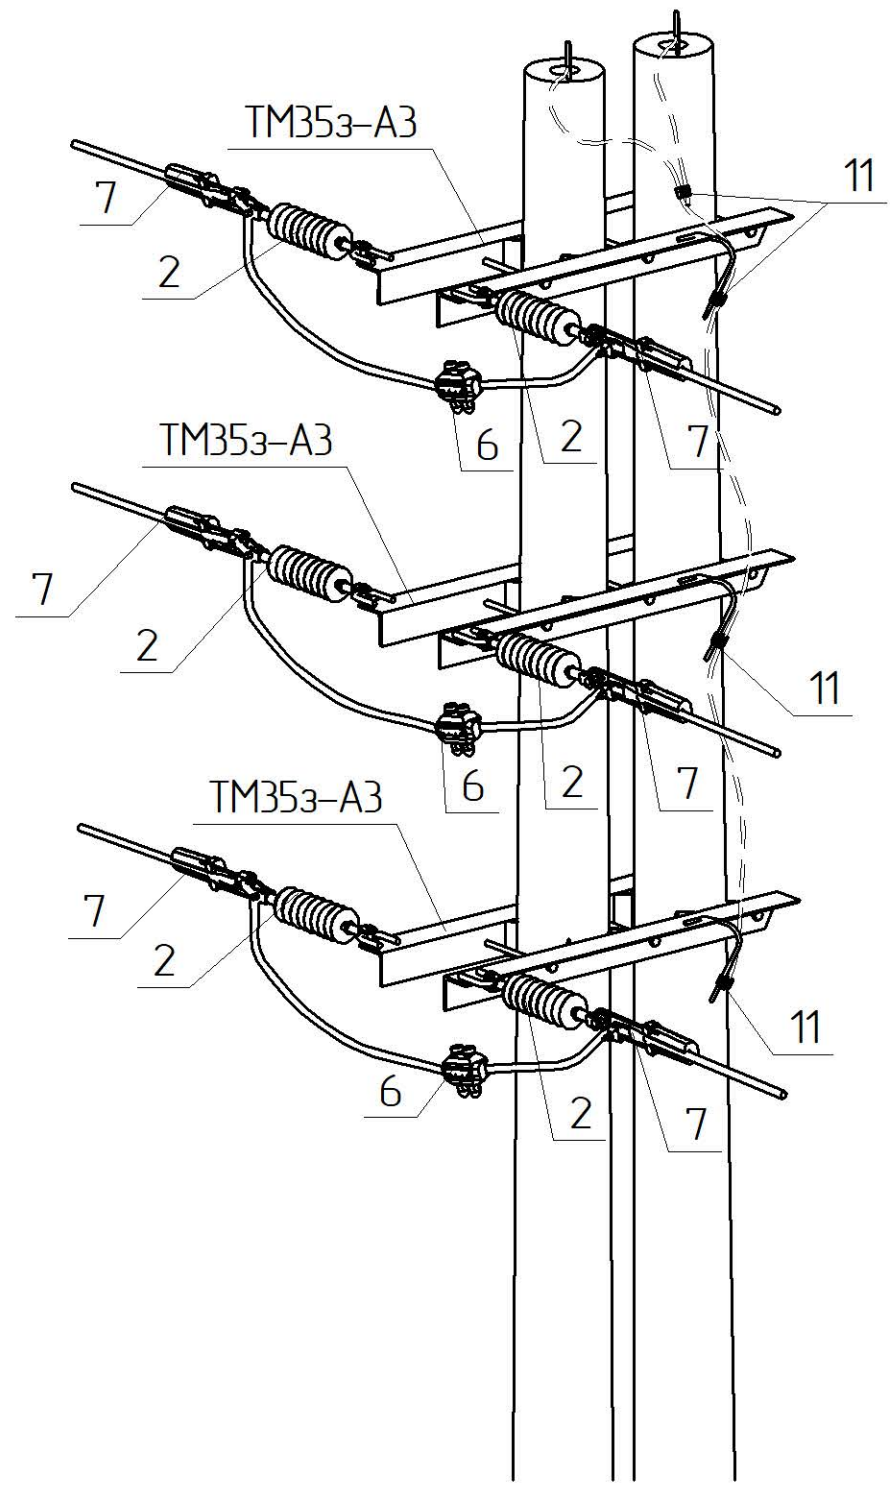

Поз.	Позначення	Найменування	Кільк.	Маса од. кг	Примітка
Залізобетонні елементи:					
СК135-10	ТУ.У.В2.6.0249543-35-95	Стойка СК135-10	2	1880	
Сталеві конструкції:					
ТМ353-А3	1.19/6-10	Траверса ТМ353-А3	3	31,45	
ЗП1	ДСТУ 4738:2007 ISO 1461:2009	Ст. круг $\phi 10$ В2 з цинковим покриттям, L=4 п.м.	1	2,48	
Всього на опорі, кг					
Лінійна арматура:					
2	PSI42CC	Ізолятор натяжний	6	1,9	
6 *1	TTDC45401 AT FP2D	Затискач прокалюючий 35 кВ	3	0,5	70-120 мм ²
	TTDC45501 AT FP2D			0,53	185 мм ²
7 *1	РА4595 Р	Затискач натяжний	6	1,20	70-95 мм ²
	РА45120 Р			1,22	120 мм ²
	РА45185 Р			1,34	185 мм ²
11	PGA 101	Затискач плашковий	4	0,055	
Додаткове обладнання					

Інв. № ориг.	Підпис і дата	Зам. інв. №