
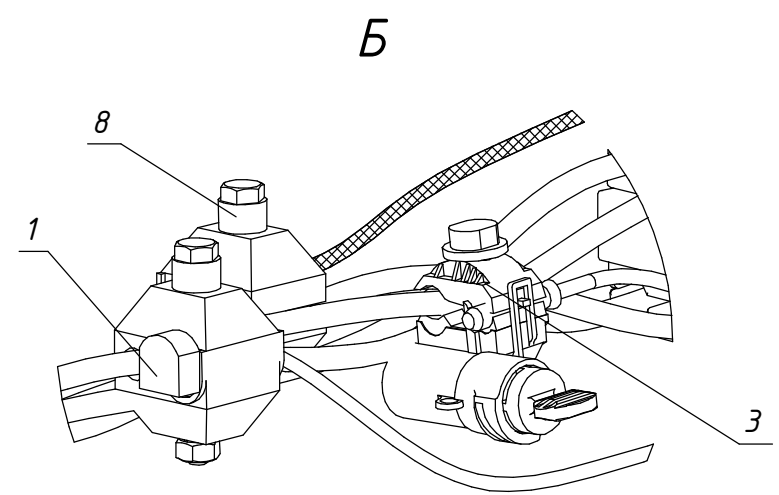


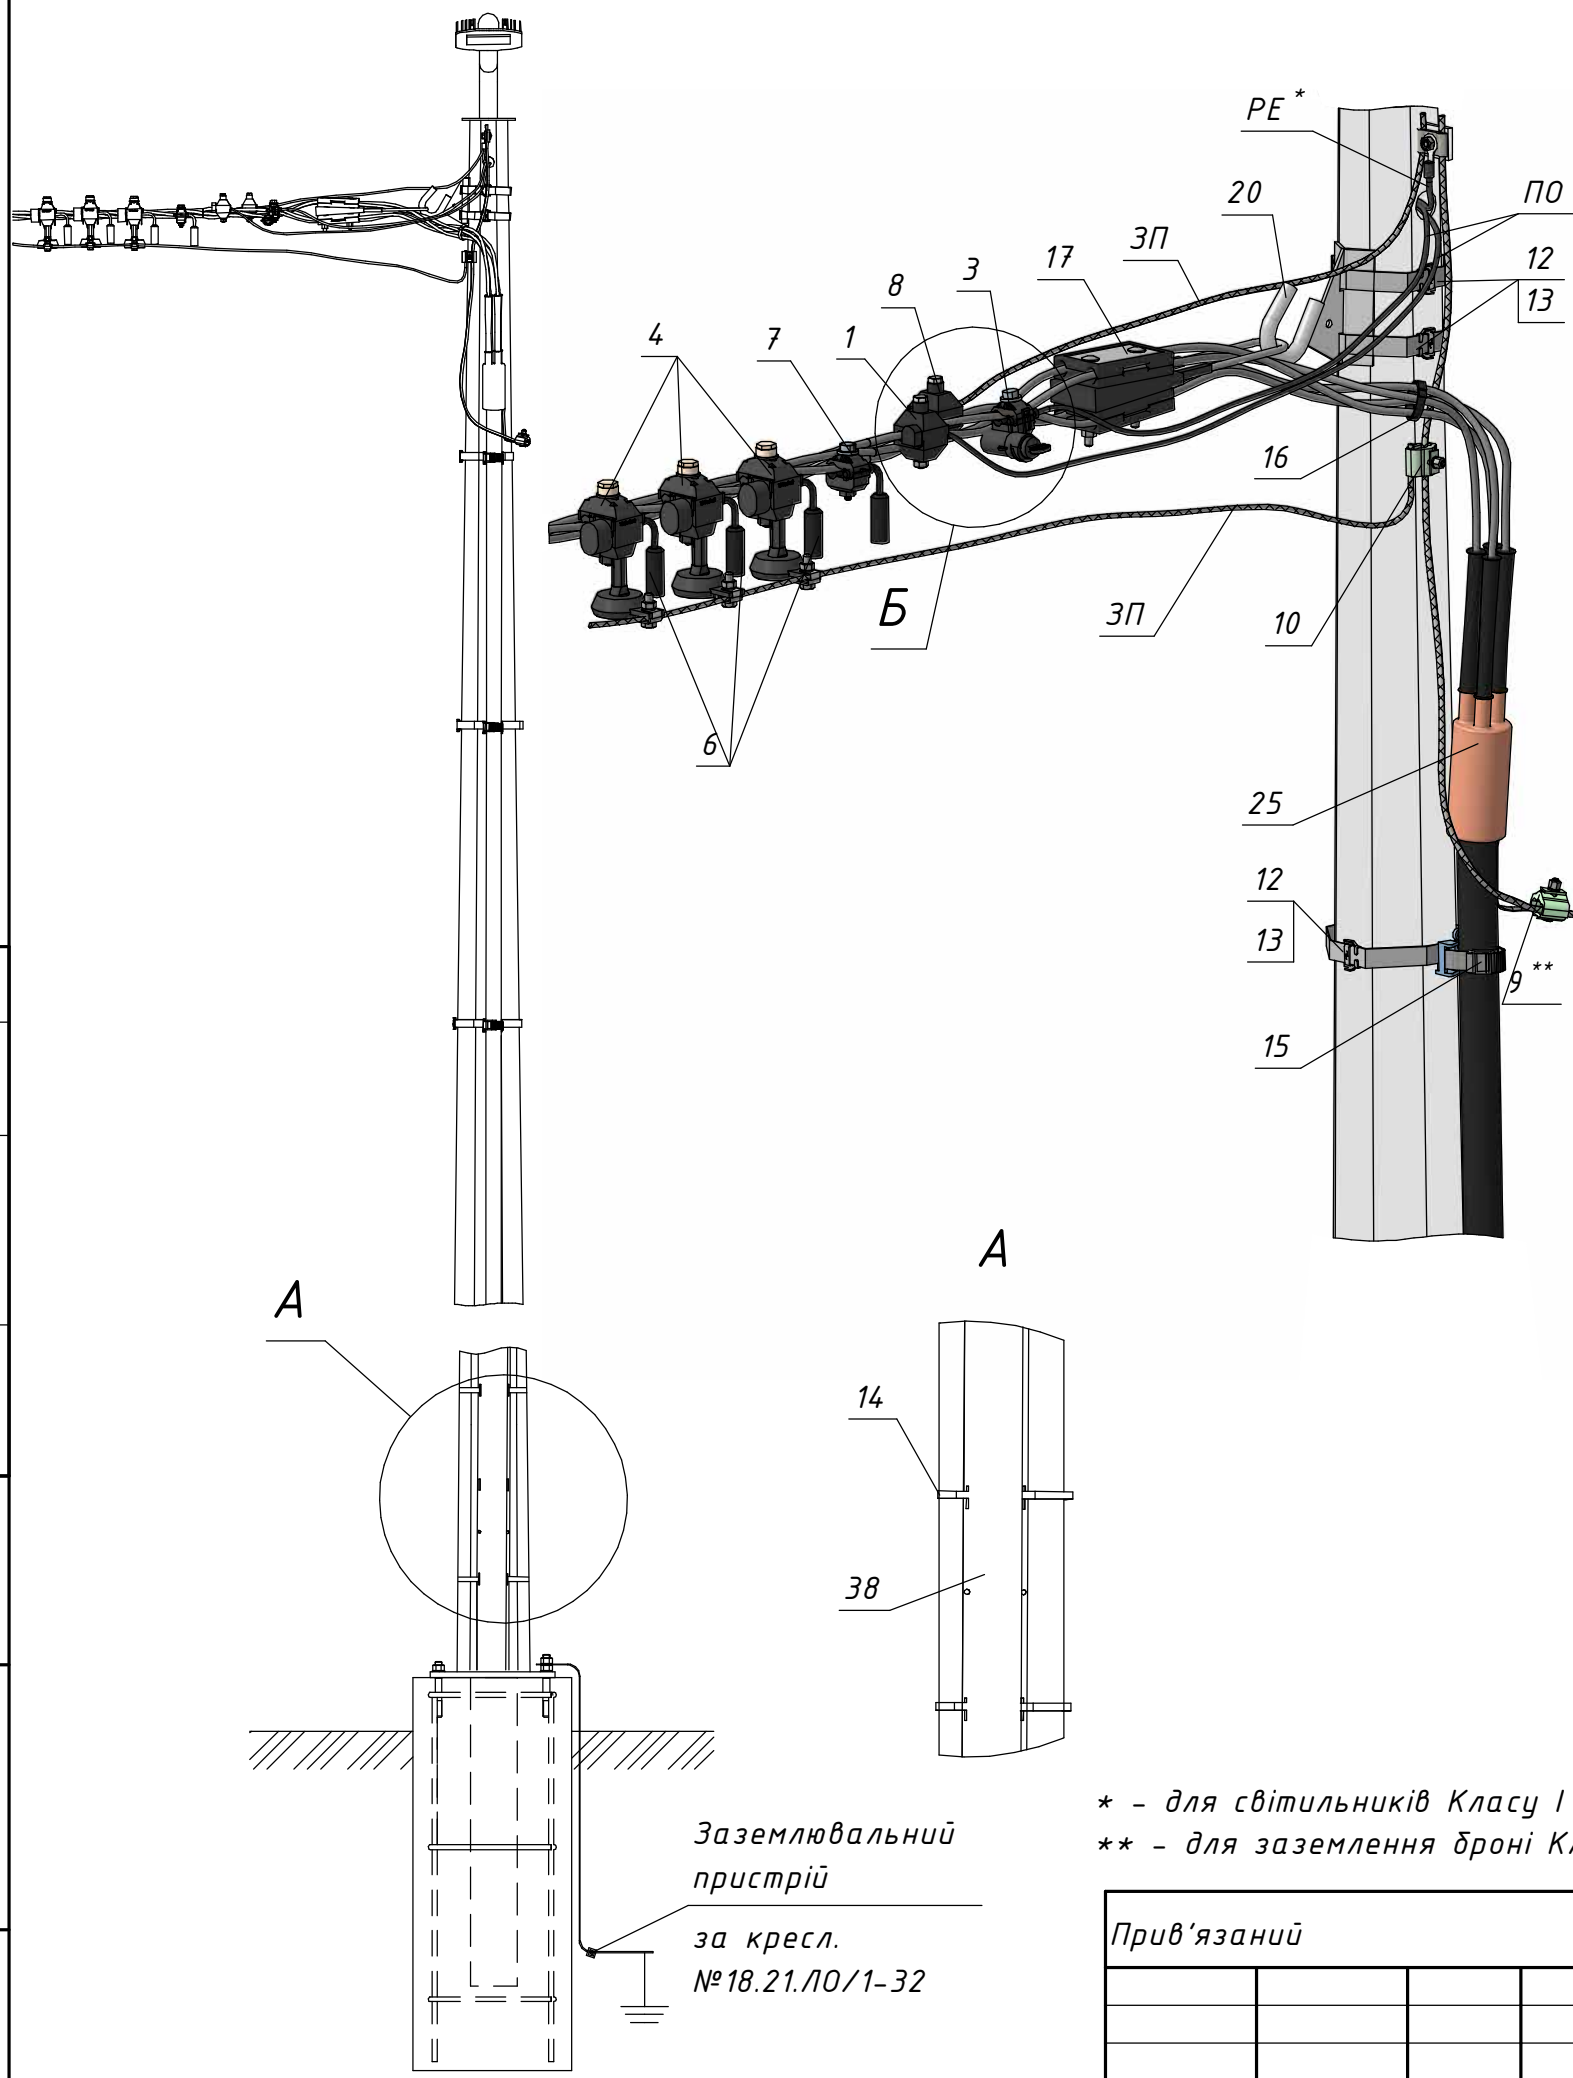

Поз.	Позначення (Виробник)	Найменування	Кільк.	Маса од. кг	Примітка
Обладнання та матеріали:					
3П	ГОСТ839-80	Провід А16	3,5	0,043	м.п.
ПО	OLFLEX TRAIN 331 1x1,5	Провід освітлення УФ-стійкий	□	0,022	м.п.
PE*	ПВ-3 1x1,5 жовто-зелений	Провід заземлення	□	0,02	м.п.
25	T4THS 35-70 (SICAME)	Перехідна термоусажувальна муфта	1	1	
38	GPC 60-60 (SICAME)	Захисна накладка для кабелю	1	1,51	
Сталеві конструкції:					
12	IF 207 (SICAME)	Бандажна стрічка	6	0,116	м.п.
13	CF 20 (SICAME)	Скріпа	5	0,01	
20	GIF 16 (SICAME)	Гак бандажний	1	0,6	
Лінійна арматура:					
1	TTD 061 (SICAME)	Відгалужувальний затискач	1	0,085	
3	TTD PF (SICAME)	Відгалужувальний затискач із запобіжником	1	0,19	
4	TTD1 Protect 50 (SICAME)	Відгалужувальний затискач з обмежувачем перенапруг	3	0,295	
6	FCC 1 (SICAME)	Модуль для тимчасових заземлень	3	0,08	
7	TTD 2 CC (SICAME)	Затискач для тимчасових заземлень	1	0,185	16-95 мм ²
8	TND 151 (SICAME)	Відгалужувальний затискач	1	0,10	
9**	RDAU 95-10 (SICAME)	Відгалужувальний плашковий затискач	1	0,085	
10	PGA 101 G (SICAME)	Відгалужувальний плашковий затискач	1	0,06	
14	ST 1000M (SICAME)	Бандажний ремінець із нержавіючої сталі	3	0,025	
15	BIC 3050 (SICAME)	Кабельний хомут	3	0,005	
16	CCD 9-62 (SICAME)	Стяжний ремінець	1	0,005	
17	GUKo1 (SICAME)	Натяжний затискач	1	0,85	25-70 мм ²

Погоджено:	
Зам. інв. №	
Підпис і дата	
Інв. № орг.	

* - для світильників Класу I
** - для заземлення дрони КЛ

Прив'язаний			
Інв. №			

18.21.10/1-24					
Зовнішнє освітлення. Типові вузли приєднання світильників					
Арх. №18.21.10					
Зм.	Кільк.	Арк.	№док.	Підпис	Дата
Розробив	Ковальчук				10.23
Перевірів	Ястреба				10.23
Н.контр.	Мишко				10.23
Приєднання світильників до повітряних ліній				Стадія	Аркцш
Перехідне приєднання Ко+КМ-4 переріз 35-50 мм ²				Р	1
				Аркцшів	1
ТОВ "ЕНЕРГОЛІГА"				Київ 2023	