





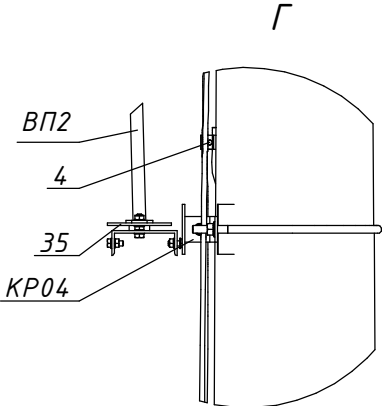



Схема встановлення опори

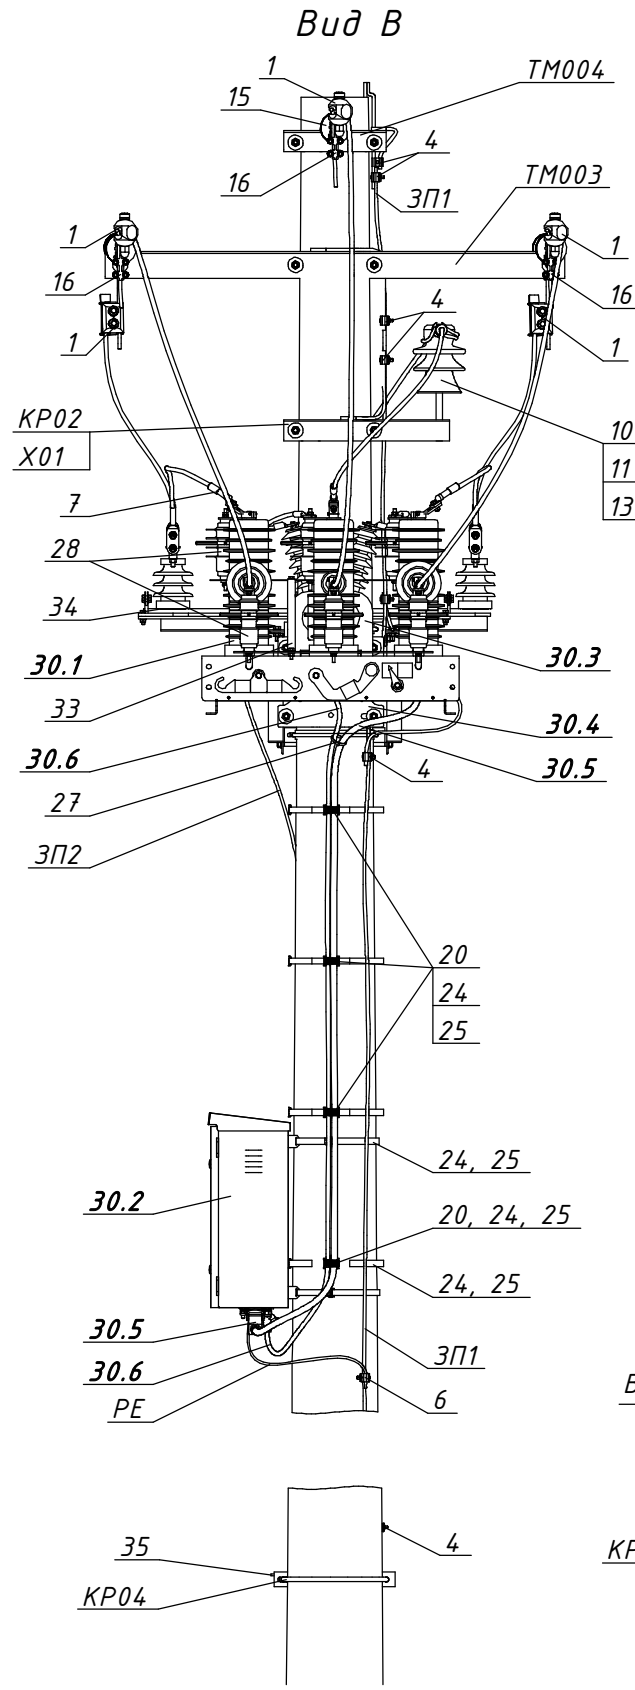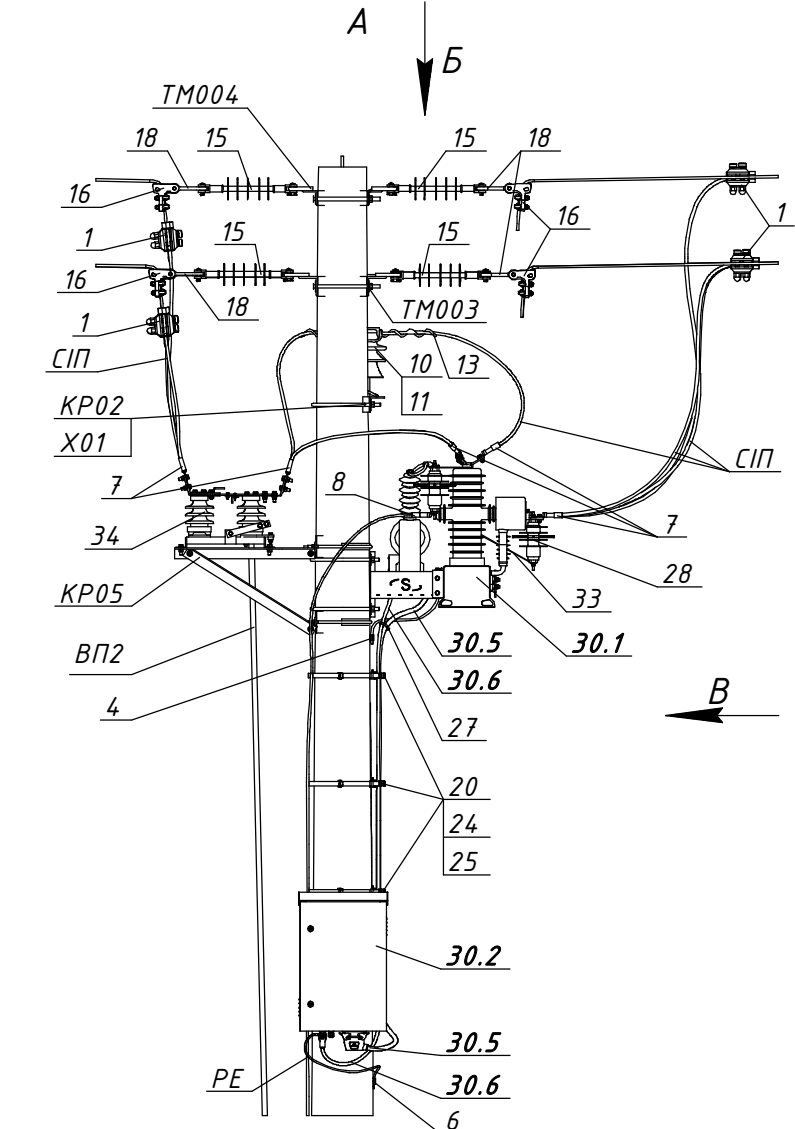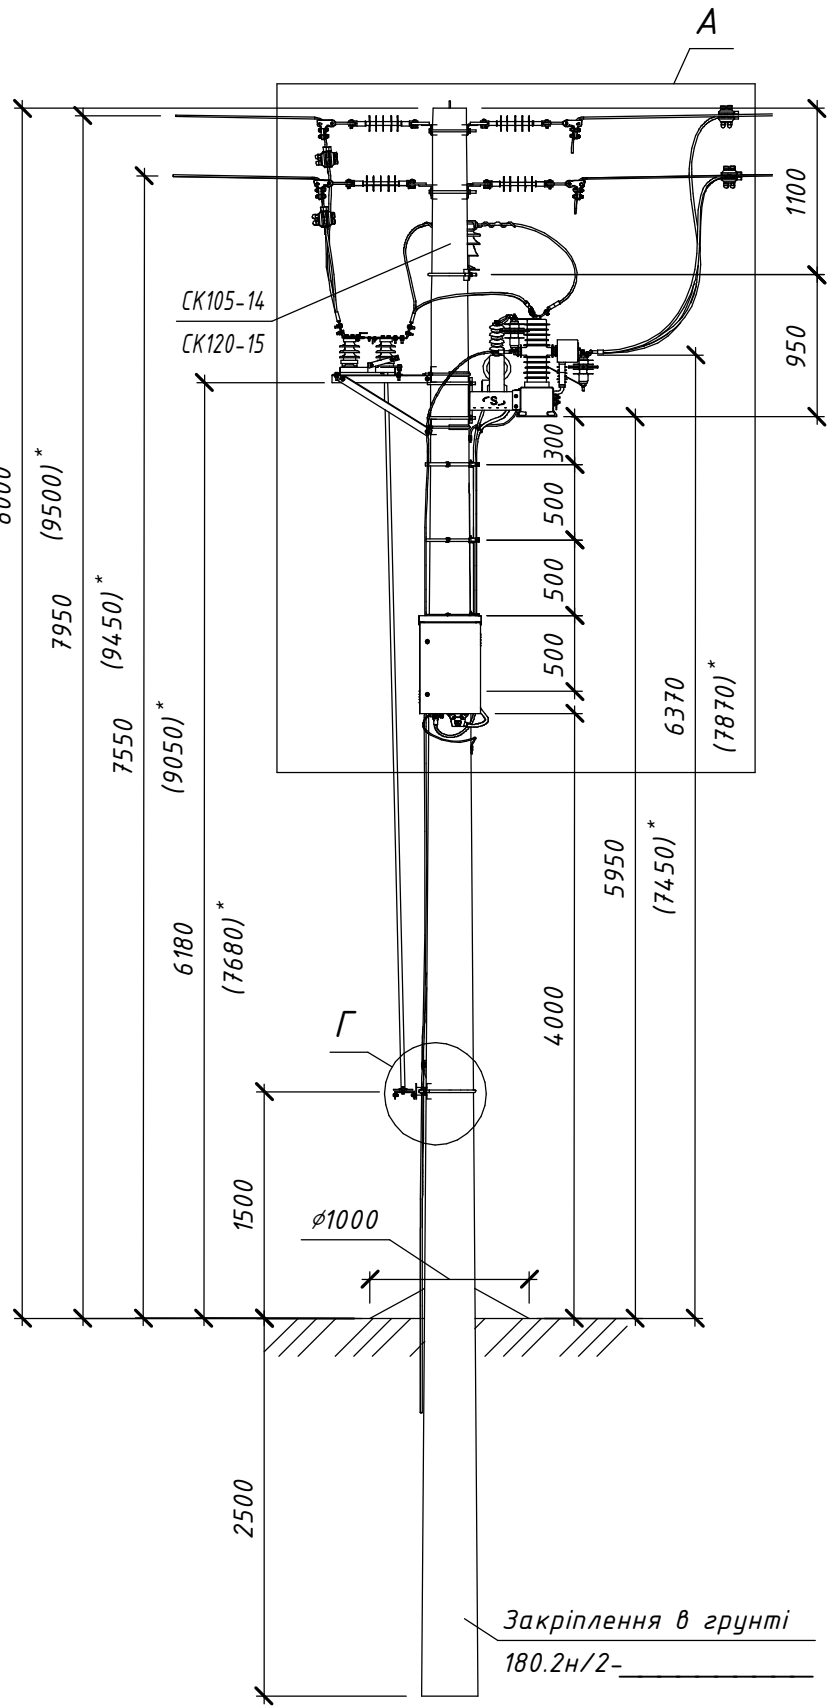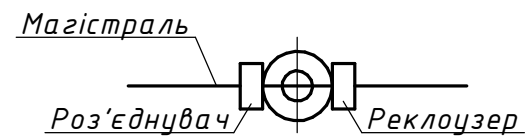

* - Значення у дужках наведено для стоек CK120

Прив'язаний	Зм.	Кільк.	Арк.	№ док.	Підпис	Дата
	Розробив		Ковальчук			03.23
	Перевірів		Ястреба			03.23
	Н.контр.		Мишко			03.23
Інв. №	ГІП	Меркотан				03.23

22.23.ENA/1-06						
Встановлення реклоузерів серії AR12						
на опорах повітряних ліній напругою 6-10 кВ. Арх. №22.23.ENA						
Будівельні рішення опор ЛЕП 6-10 кВ						
з встановленням реклоузерів AR12						
AR12+P+A10-1(ПЛ).						
Встановлення реклоузера AR12 та роз'єднувача на анкерній опорі ПЛ						
Стадія	Аркцш	Аркцшів				
P	1	2				
			ТОВ "ЕНЕРГОЛІГА"			
			Київ 2023			

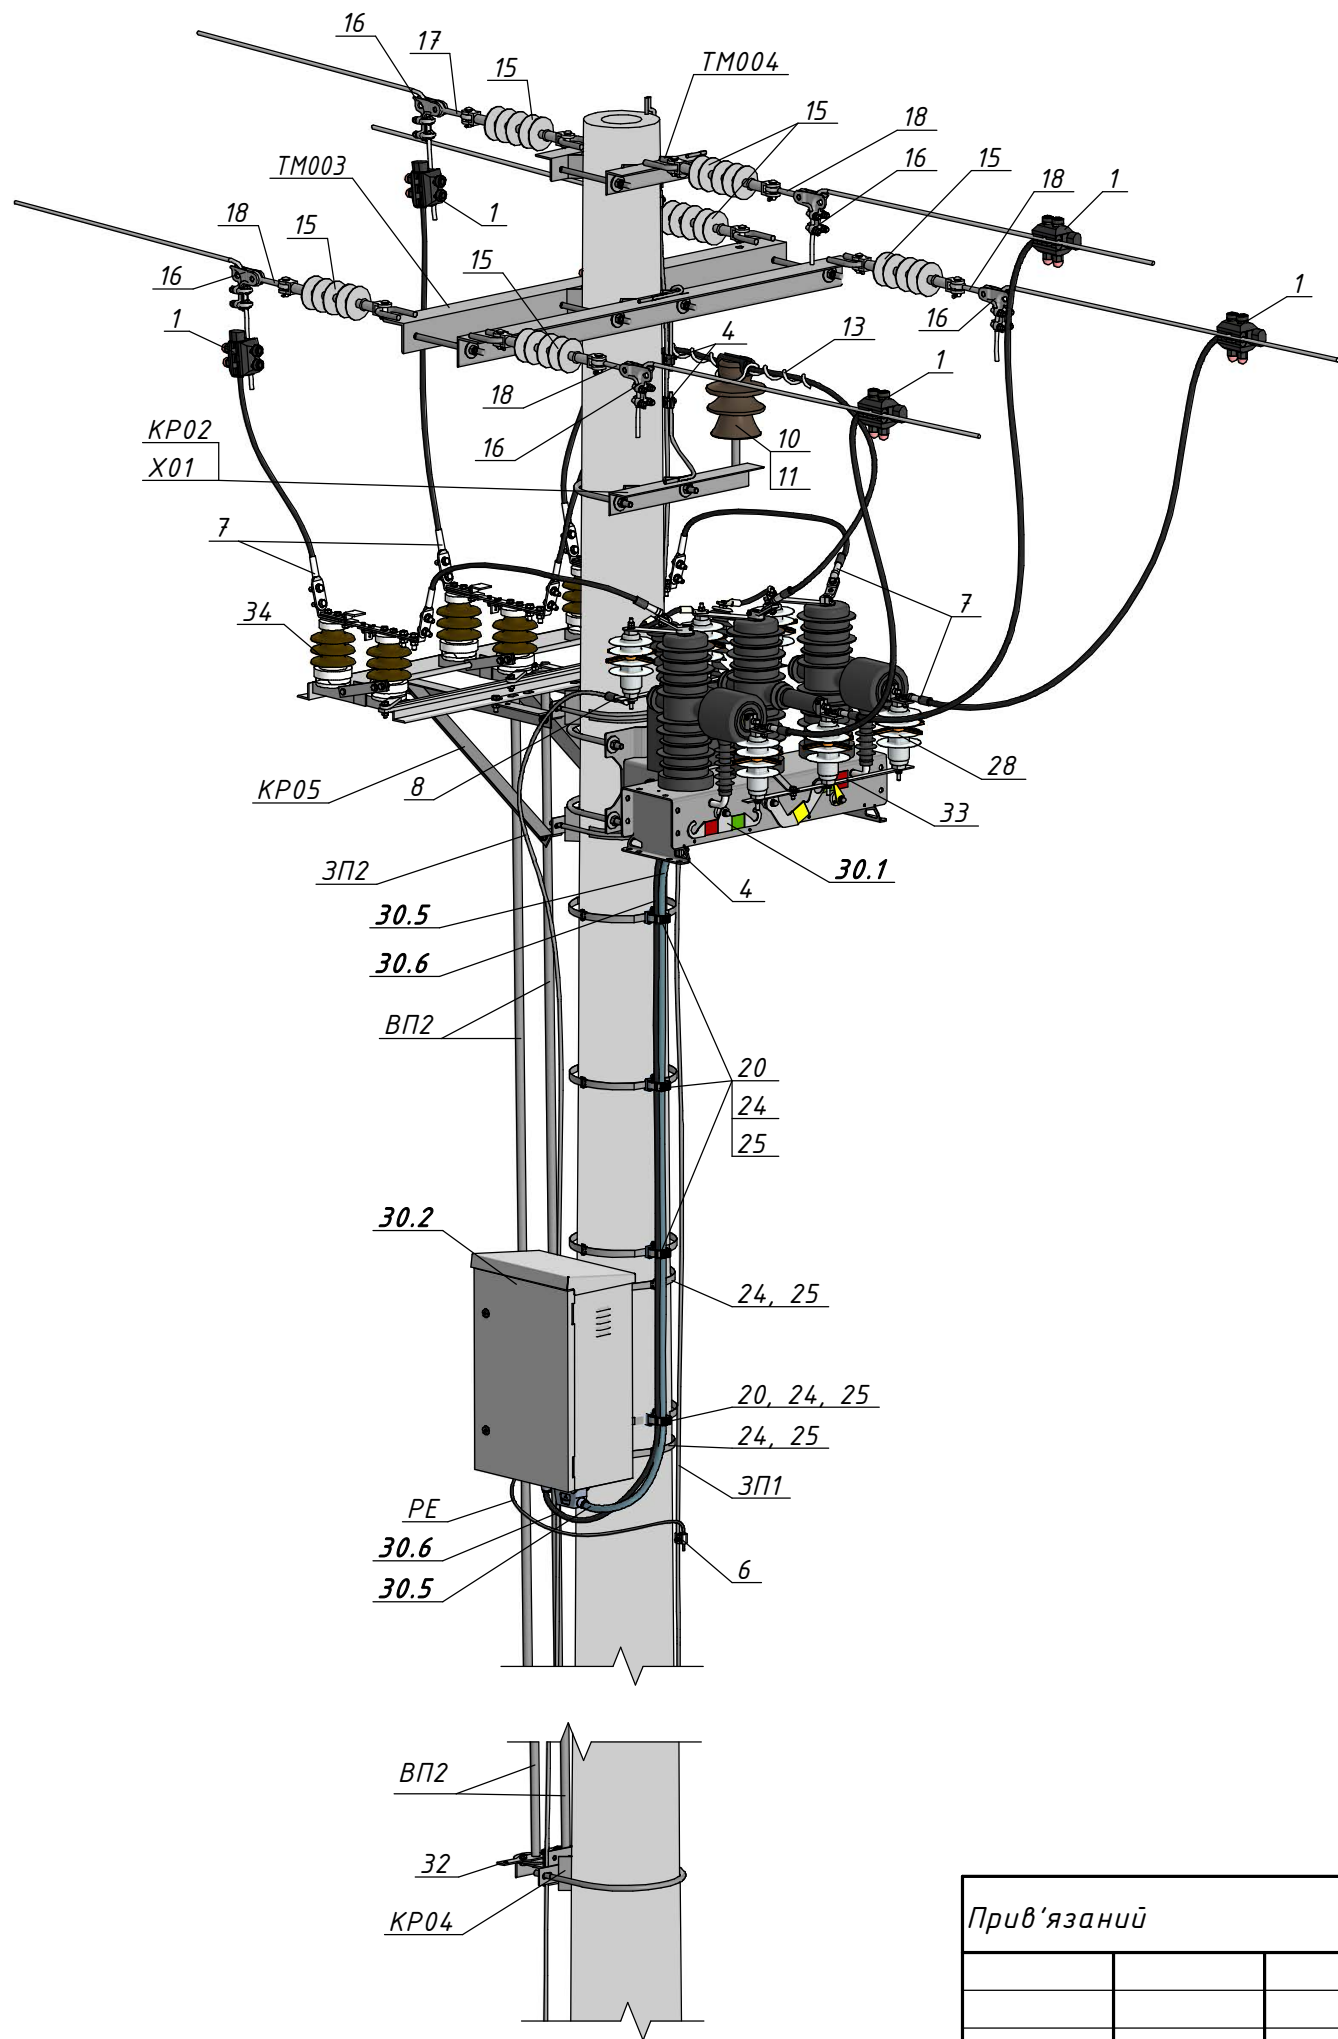

Поз.	Позначення (Виробник)	Найменування	Кільк.	Маса од. кг	Примітка
		Залізобетонні елементи:			
СК105-14		Стояк СК105-14	1	1580	
СК120-15		Стояк СК120-15		1800	
		Матеріали:			
ЗП1	ГОСТ 839-80	Провід А16	12	0,043	м.п.
ЗП2	ГОСТ 839-80	Провід А16	7	0,043	м.п.
СП		Провід СП-3-20 1х__	15	□	м.п.
РЕ	ПВ-3 1х4	Провід заземлення	1	0,048	м.п.
		Сталеві конструкції:			
ТМ003	111н/1-3	Траверса ТМ003	1	34,4	
ТМ004	111н/1-4	Траверса ТМ004	1	7,7	
КР02	180.2н/5-3	Кронштейн КР02	1	4,38	
КР04	180.2н/5-6	Кронштейн КР04	1	4,66	
КР05	180.2н/5-8	Кронштейн КР05	1	23,65	
Х01	180.2н/5-29	Хомут Х01	1	1,3	
ВП1	180.2н/5-31	Вал приводу ВП1	2	14,3	для СК105
ВП2		Вал приводу ВП2		17,8	для СК120
24	IF 207 (SICAME)	Бандажна стрічка	9	0,116	м.п.
25	CF20 (SICAME)	Скріпа	6	0,01	
33	(SICAME)	Комплект ошиновки ОПН	1	1,85	
		Лінійна арматура:			
1	NTDC 28401 (SICAME)	Відгалужувальний проколюючий затискач	6	0,32	50-120 мм ²
4	PGA 101 (SICAME)	Відгалужувальний плашковий затискач	7	0,14	
6	RDAU 95-10 (SICAME)	Відгалужувальний плашковий затискач	1	0,85	
7	CNA G 28 (SICAME)	Наконечник для захищених проводів	16	0,1	
8	C2NAA G 28 (SICAME)	Наконечник для неізолюваних проводів	2	0,1	
10	ШФ-20Г1	Ізолятор стрижневий	1	3,8	
11	К6	Ковпачок	1	0,03	
13	PLDT 2 R (SICAME)	Спіральна в'язка	1	0,180	35-70 мм ²
	PLDT 3 R (SICAME)	для верхнього кріплення проводу		0,185	95-120 мм ²
15	PSI 15 CC (SICAME)	Ізолятор натяжний	6	1,46	
16	6D117-150 (SICAME)	Затискач натяжний	6	0,64	35-120 мм ²
18	ТУ У 34.00130441-007-95	Ланка проміжна вивернута ПРВ-7-1	6	0,43	
		Обладнання:			
20	BIC 30-50 (SICAME)	Кабельний хомут	4	0,05	
27	CCE 550-12.7 (SICAME)	Стяжний ремінець для кріплення кабелю	1	0,012	
28	AZBD 151 (SICAME)	Обмежувач перенапруг класу ДН	6	1,85	
30	AR12 (ТОВ "Автоматизація електромереж")	Реклоузер AR12	1	128	
30.1		Вакуумний вимикач	1	65	
30.2		Шафа управління та захистів	1	25	
30.3		Трансформатор напруги власних потреб	1	20	
30.4		Кронштейн вакуумного вимикача та ТВП	1	12	
30.5		Кабель контрольний з'єднувальний	1	3	4 м.
30.6		Кабель оперативного живлення	1	3	4 м.
34	ТУЧЗ.49-05758084-024-96	Роз'єднувач РЛНДз-10/400У1	1	42	
35	ТУЧЗ.49-05758084-024-96	Привід ПРЗ-10У1	1	12	

Інв. № ориг.	Підпис і дата	Зам. інв. №

Прив'язаний			
Інв. №			

Зм.	Кільк.	Арк.	№ док.	Підпис	Дата

22.23.ЕНА/1-06