
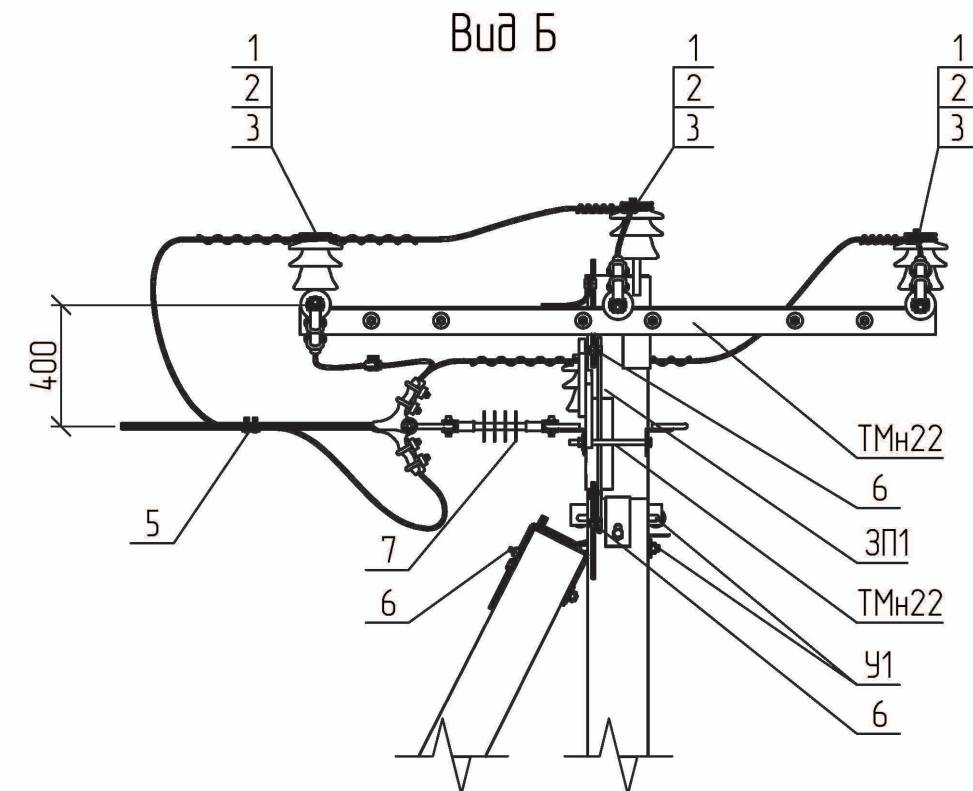
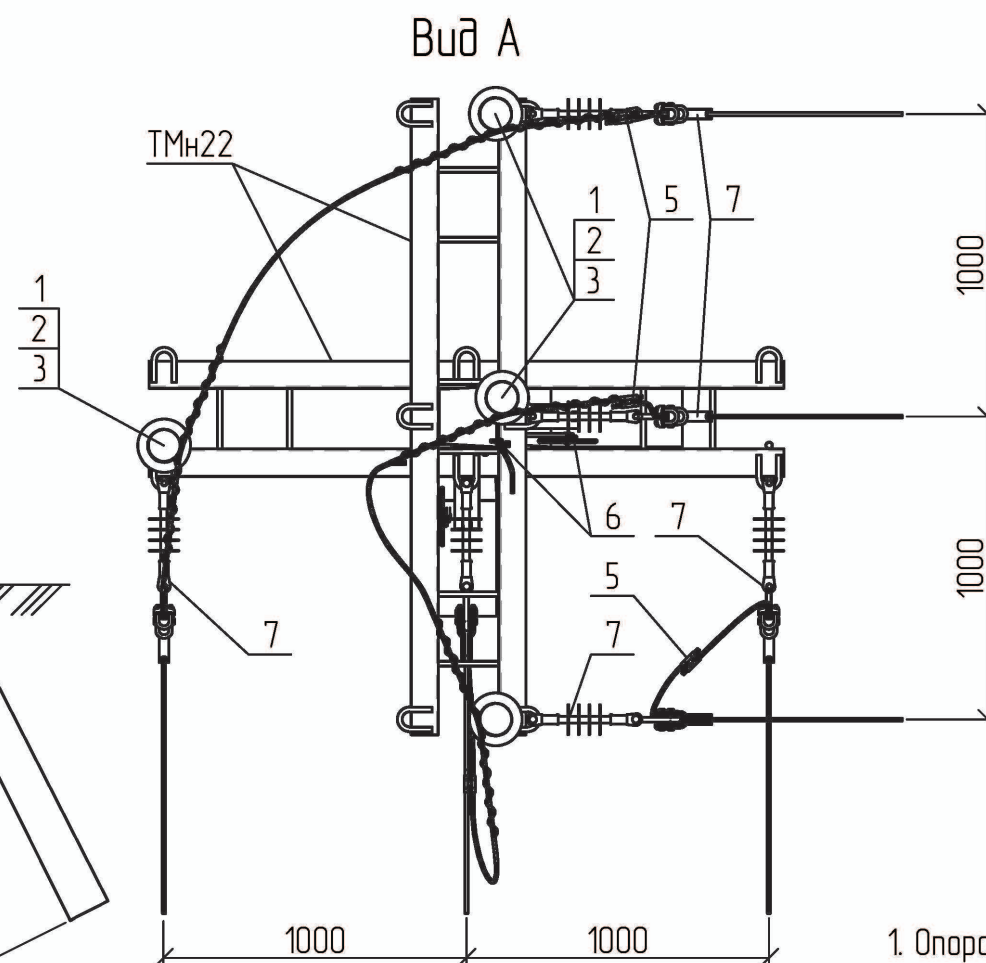
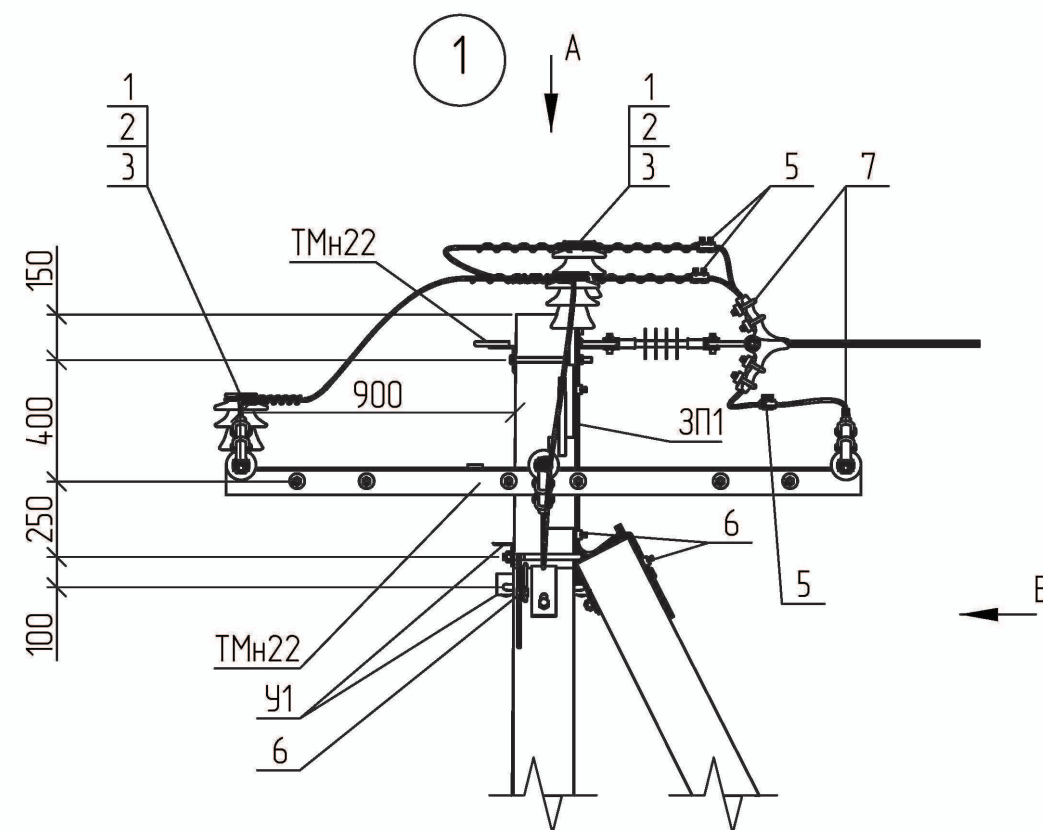
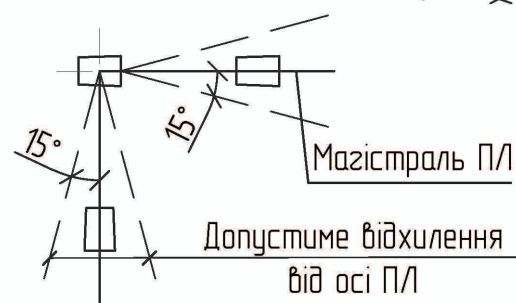


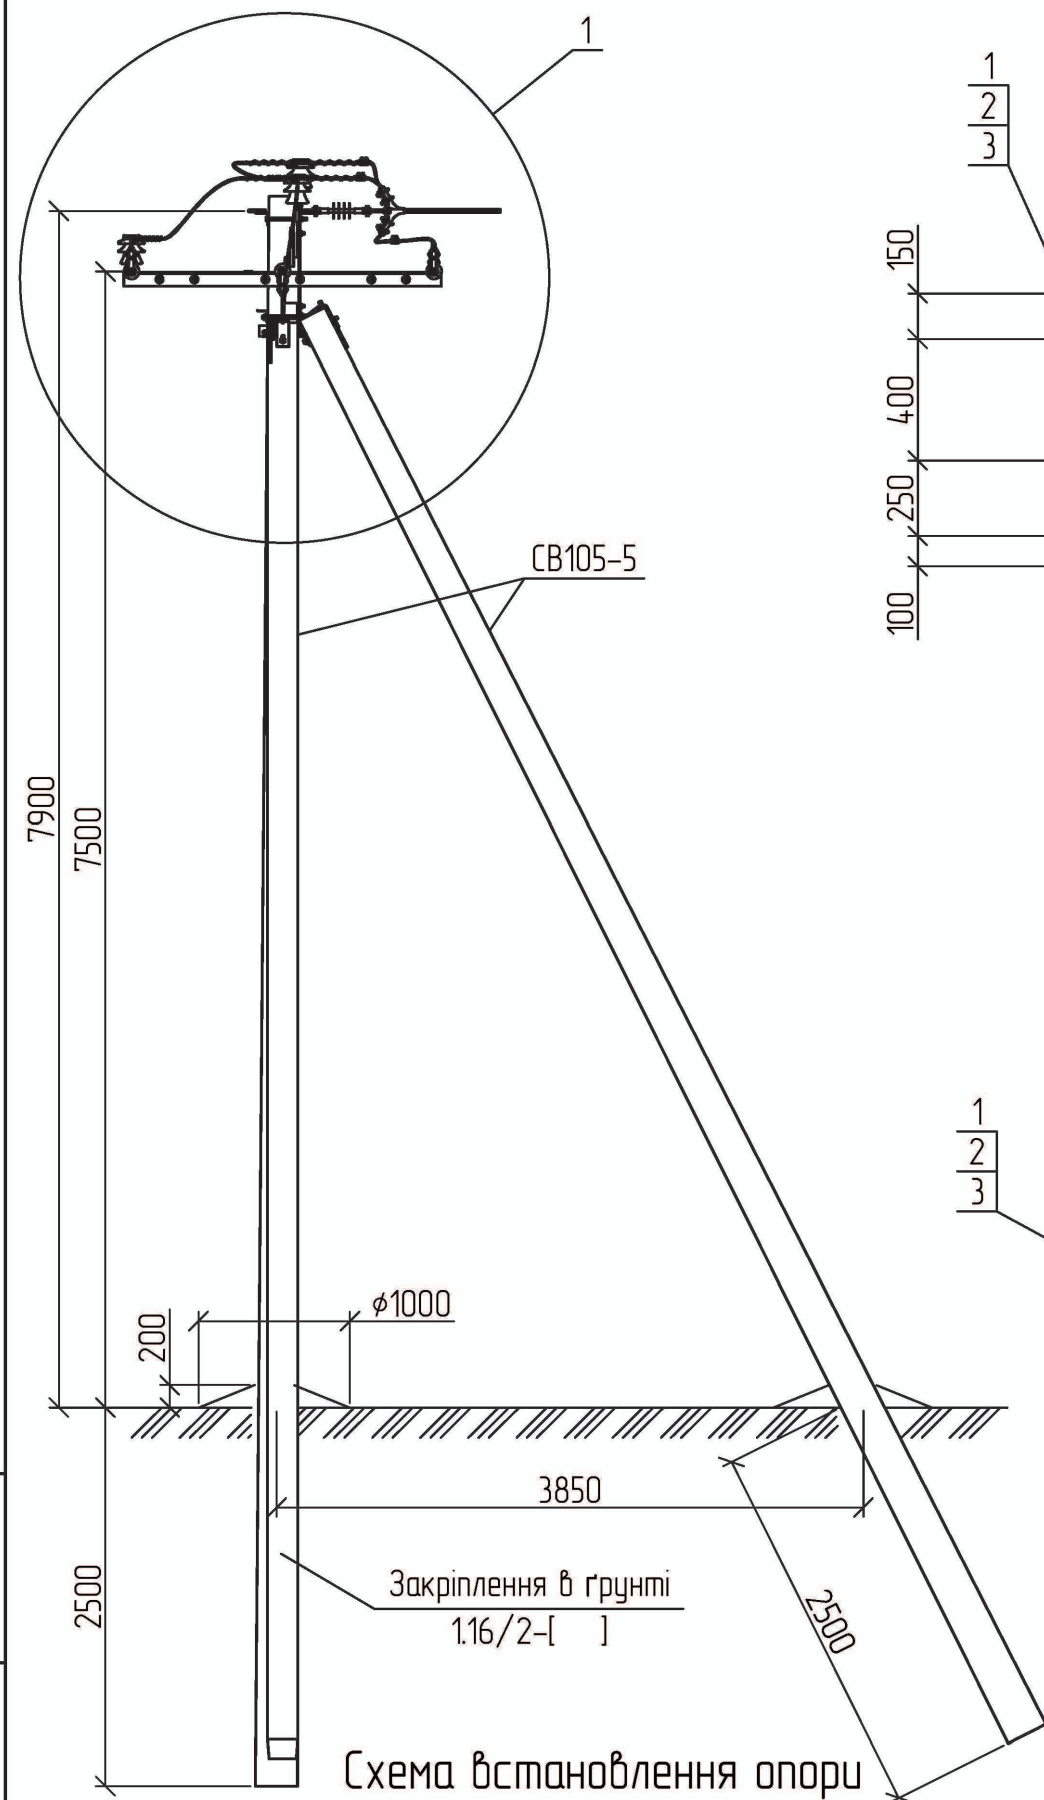


1. Опора використовується в умовах населеної місцевості типу II та III.

Прив'язаний	Зм.	Кільк.	Арк. № док.	Підп.	Дата
	ГП		Журавльов	<i>[Signature]</i>	17.01
	Розробив		Меркотан	<i>[Signature]</i>	16.01
	Перевірив		Іщук	<i>[Signature]</i>	16.01
Інв. №	Н. контр.		Блінов	<i>[Signature]</i>	11.01

1.16/3-22

Кутова анкерна опора
КА10-1н(3xSB105-5)-6

Стадія	Аркуш	Аркушів
Р	1	2
НВП ТОВ "Енерголіга"		

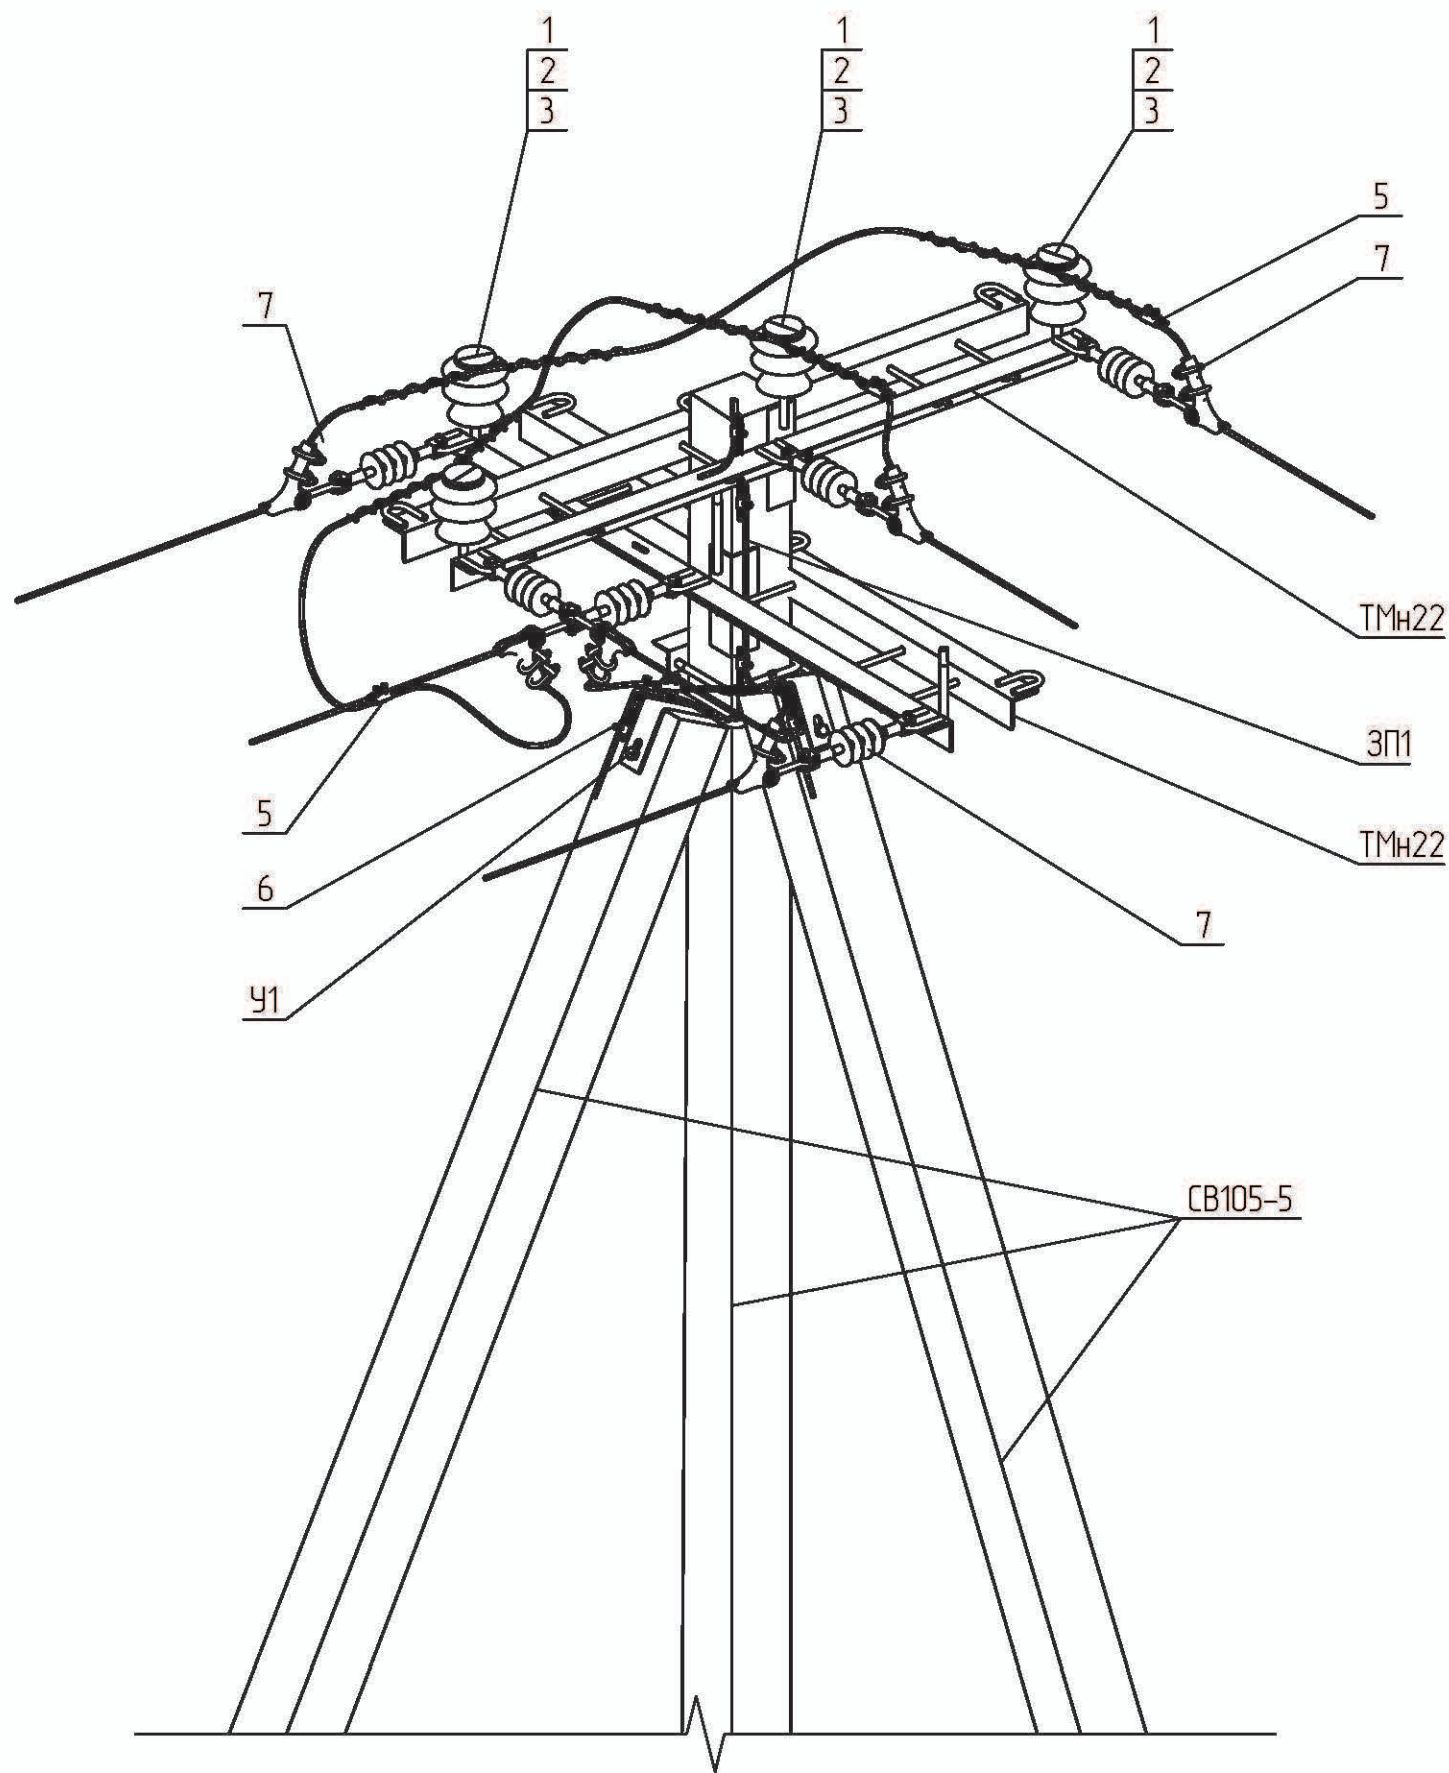

Поз.	Позначення	Найменування	Кільк.	Маса од., кг.	Примітка
	Залізобетонні елементи:				
СВ105-5	ТУ.У.В2.6.00113997.004-94	Стояк СВ105-5	3	1180	
	Сталеві конструкції:				
ТМН22	1.16/6-12	Траверса гарячеоцинкована ТМН22	2	51,81	
У1	180.2н/5-1	Кронштейн У1	2	6,9	
ЗП1	ДСТУ 4738:2007	Заземлювальний дріт $\phi 10$; L=2 п.м.	1	1,24	
	Всього на опорі, кг.			118,66	
	Лінійна арматура:				
1	ТУ У 26.2-00214652-003:2012	Ізолятор ШФ-20Г	4	3,50	
2	ТУ 35-2036-90	Ковпачок К6	4	0,03	
3	SICAME	В'язка спіральна AST 35	4	0,12	35 мм ²
		В'язка спіральна AST 70		0,17	50-70 мм ²
		В'язка спіральна AST 120		0,25	95-120 мм ²
5		Затискач відгалужувальний PGA402	4	0,14	35-120 мм ²
6		Затискач плашковий PGA101	5	0,06	
7	1.16/3-30	Підвіска натяжна ізолююча	6		

Прив'язаний			
Інв. №			

Зм.						1.16/3-22		Аркуш
Кільк.								2
Арк.								
№ док.								
Підп.								
Дата								

Інв. № од.	Підпис і дата	Зам. Інв. №