


Ввід живлення

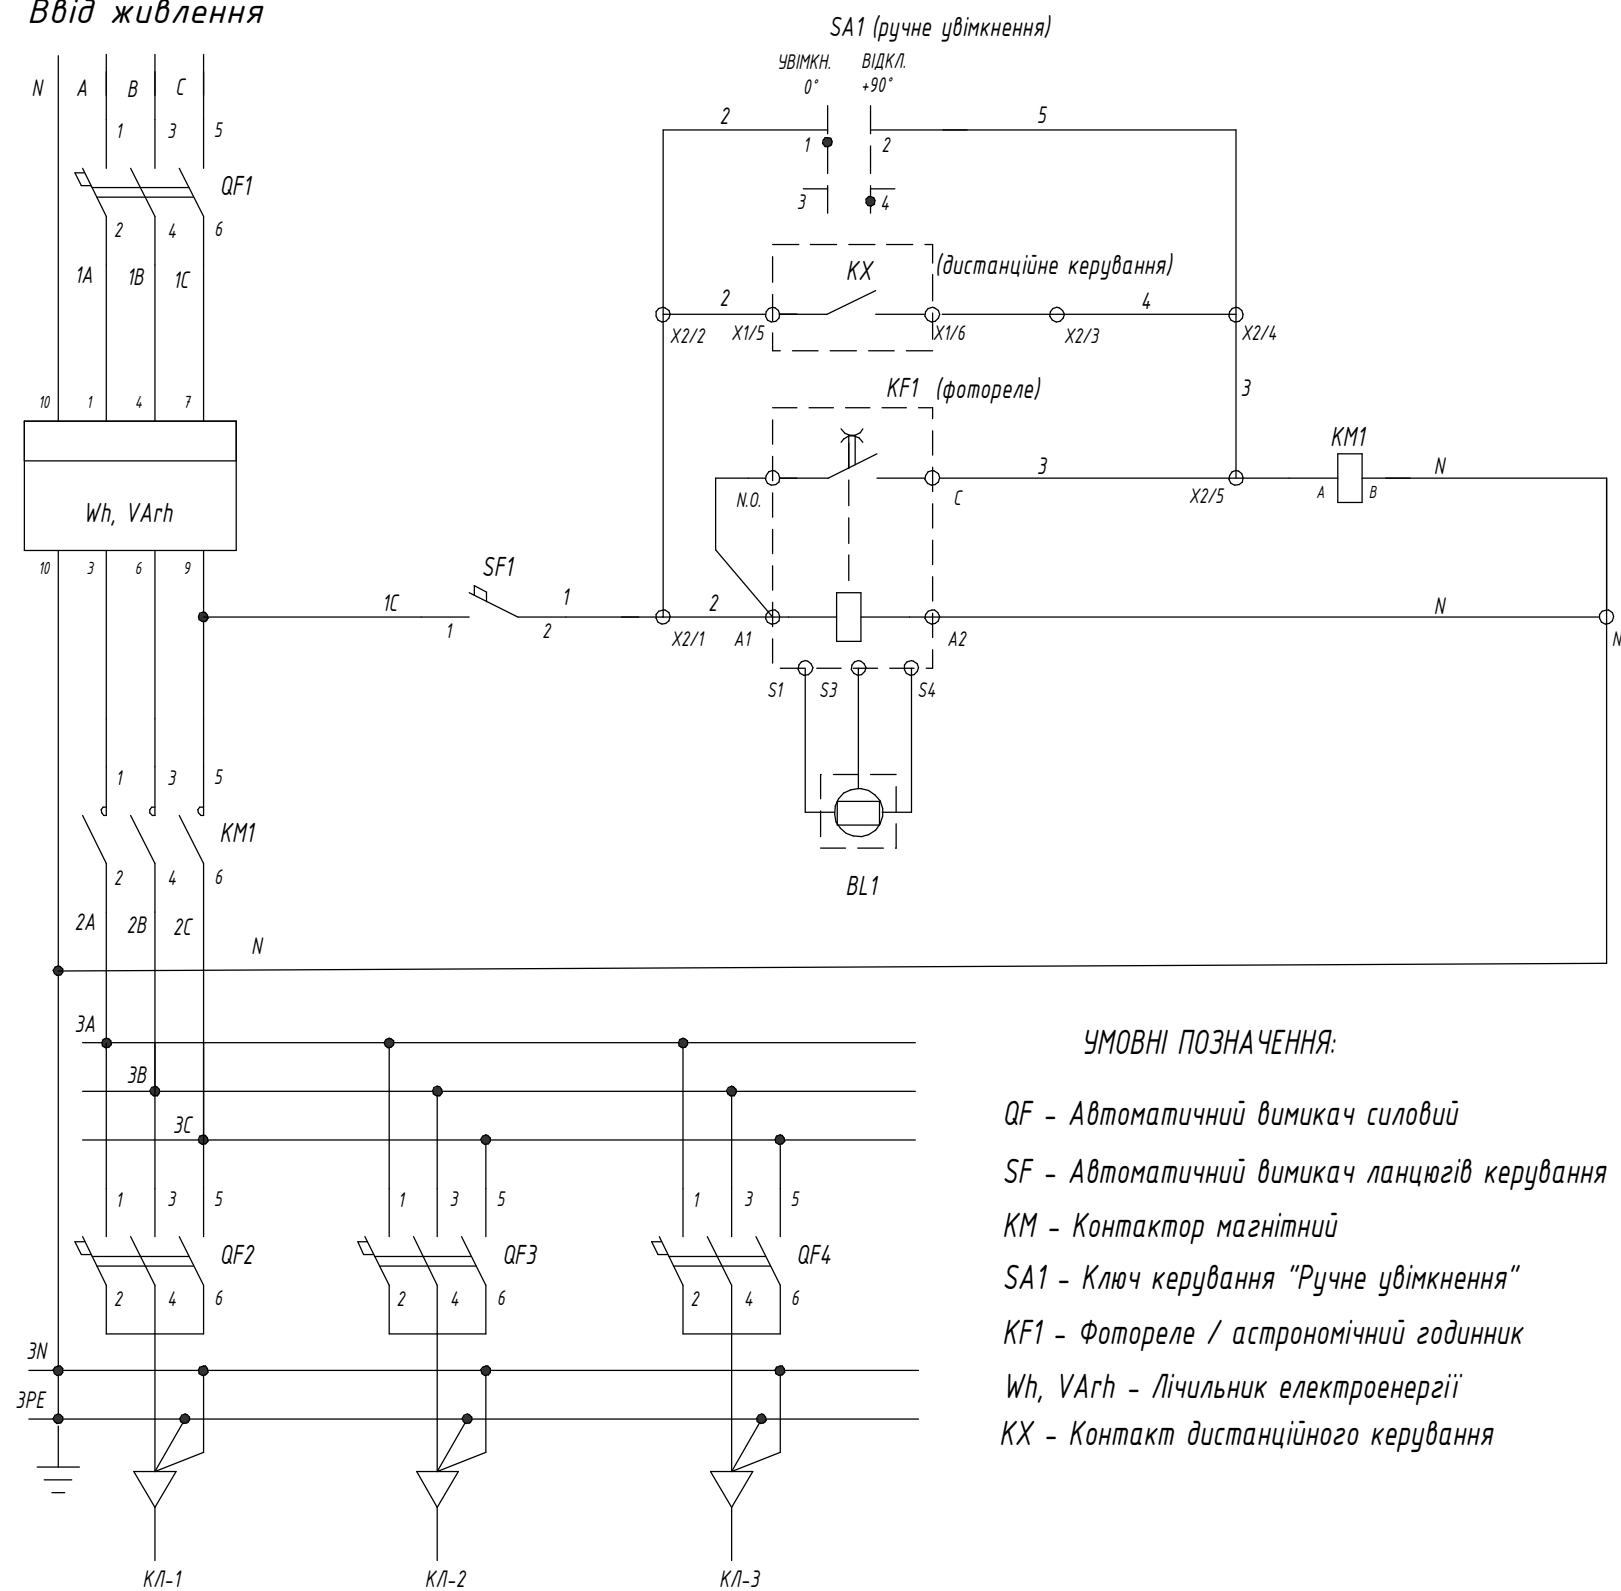

УМОВНІ ПОЗНАЧЕННЯ:

- QF - Автоматичний вимикач силовий
- SF - Автоматичний вимикач ланцюгів керування
- KM - Контактор магнітний
- SA1 - Ключ керування "Ручне увімкнення"
- KF1 - Фотореле / астрономічний годинник
- Wh, VArh - Лічильник електроенергії
- KX - Контакт дистанційного керування

Погоджено:		Зам. інв. №	Підпис і дата	Інв. № орг.

								18.21.ЛО/2-13					
								Зовнішнє освітлення. Типові вузли приєднання світильників					
								Арх. №18.21.ЛО Ревізія 1					
				Зм.	Кільк.	Арк.	№док.	Підпис	Дата				
Прив'язаний				Розробив	Ковальчук				10.23	Приєднання світильників до кабельних ліній	Стадія	Аркуш	Аркушів
				Перевірів	Ястреба				10.23		Р	1	1
					Н.контр.	Мишко							
										Шафа керування зовнішнім освітленням. Схема електрична		ТОВ "ЕНЕРГОЛІГА" Київ 2023	
Інв. №				ГІП	Меркотан				10.23				