



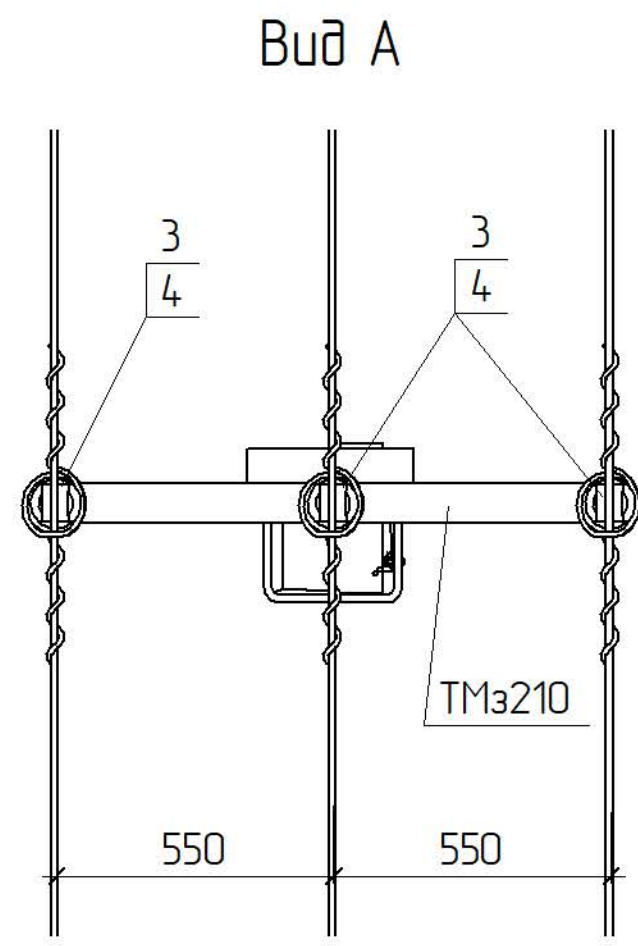


Схема встановлення опори

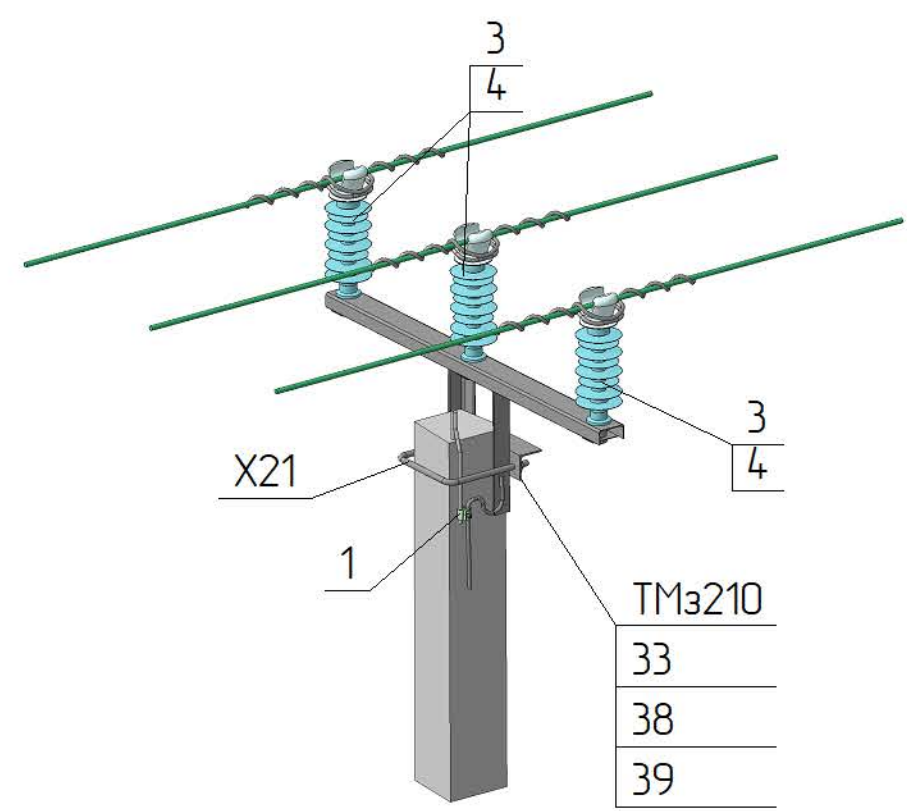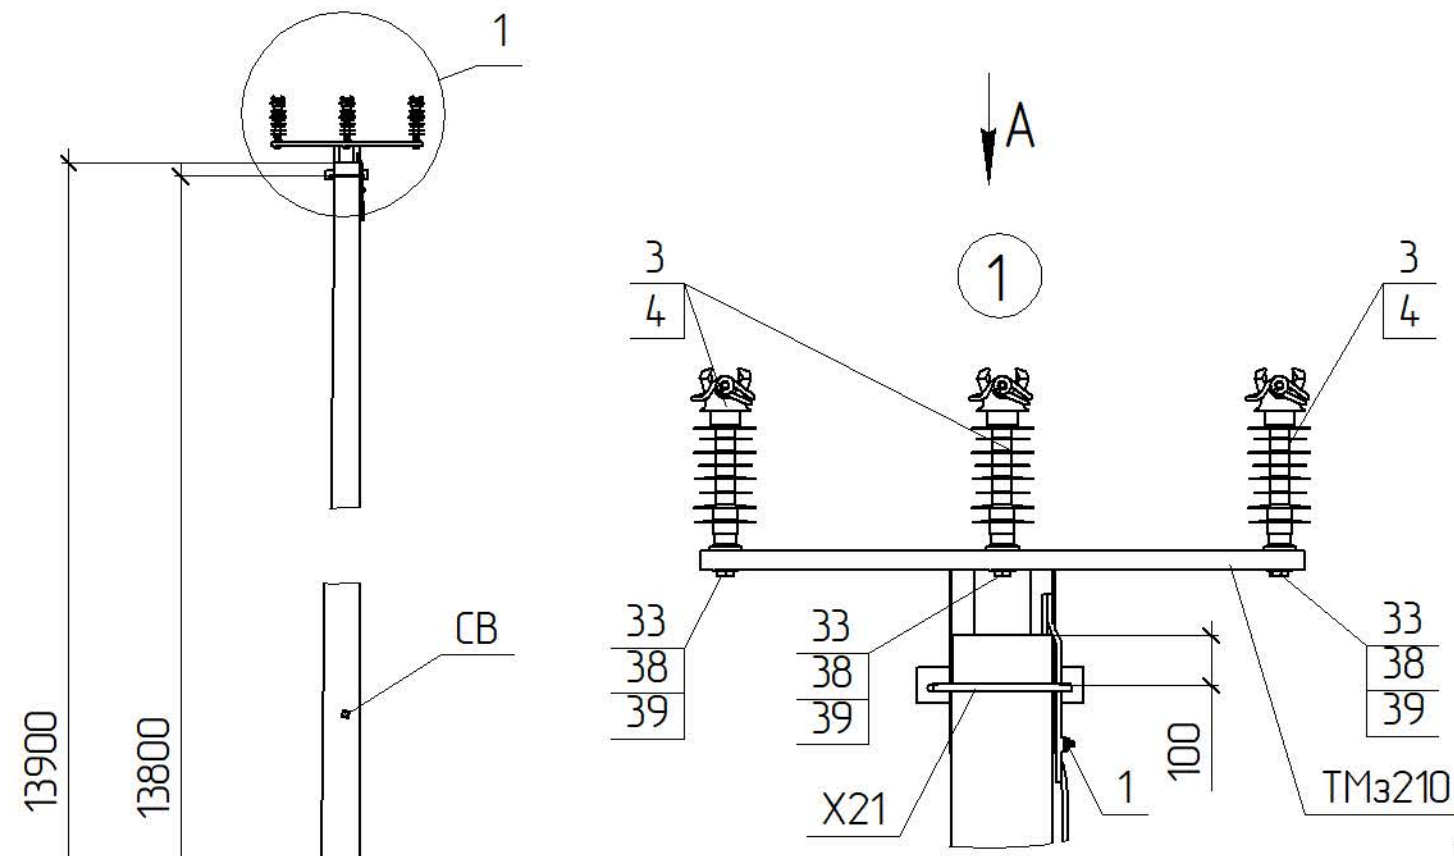

Поз.	Позначення	Найменування	Кільк.	Маса од. кз	Примітка
		Залізобетонні елементи			
СВ	ПАТ «Білоцерківський завод ЗБК»	Стойка СВ164-12	1	1180	
		Сталеві конструкції			
ТМз210	3.17/5-01	Траверса гарячеоцинкована ТМз210	1	9,2	
X21	3.17/5-28	Хомут X21	1	1,4	
33	ДСТУ ГОСТ 7798:2008	Болт 24x75	3	0,31	
38	ГОСТ 11371-78	Шайба 24	3	0,02	
39	ГОСТ 6402-70	Шайба пружинна 24	3	0,02	
	Всього на опорі, кг				
		Лінійна арматура			
1	SICAME	Затискач плашковий PGA 101	1	0.055	
3 *1	SICAME	В'язка діелектрична PLDT2 CR (20 кВ)	3	0,18	50-70 мм²
		В'язка діелектрична PLDT3 CR (20 кВ)		0,185	95-120 мм²
4 *2	SICAME	Ізолятор стрижневий PSI24RD (1-4 С3)	3	2,5	1-4 район за С3
		Ізолятор стрижневий PSI24RD (5 С3)		3,43	5 район за С3
	Додаткове обладнання				

3.17/3-02

Зм.	Кільк.	Арк.	№ док.	Відп.	Дата
ГП			Журавльов		08.06
Н.контр.			Мельник		07.06
Перевір.			Меркотан		07.06
Розроб.			Іщук		06.06
Прив'язаний					
Інв. №					

Підвищена проміжна опора

ПП20-1(1хСВ105-5)-1

Стойка	Аркуш	Аркушів
РП	1	1
НВП		
ТОВ „ЕНЕРГОЛІГА“		

*1 Тип арматури залежить від перерізу проводу магістралі (див 3.17/В0)
 *2 Тип стрижневих ізоляторів залежить від ступеня забруднення атмосфери в місці де проектується лінія (див. ПУЕ пп. 19.44-19.52)

Інв. № ориг.	Підпис і дата	Зам. інв. №