


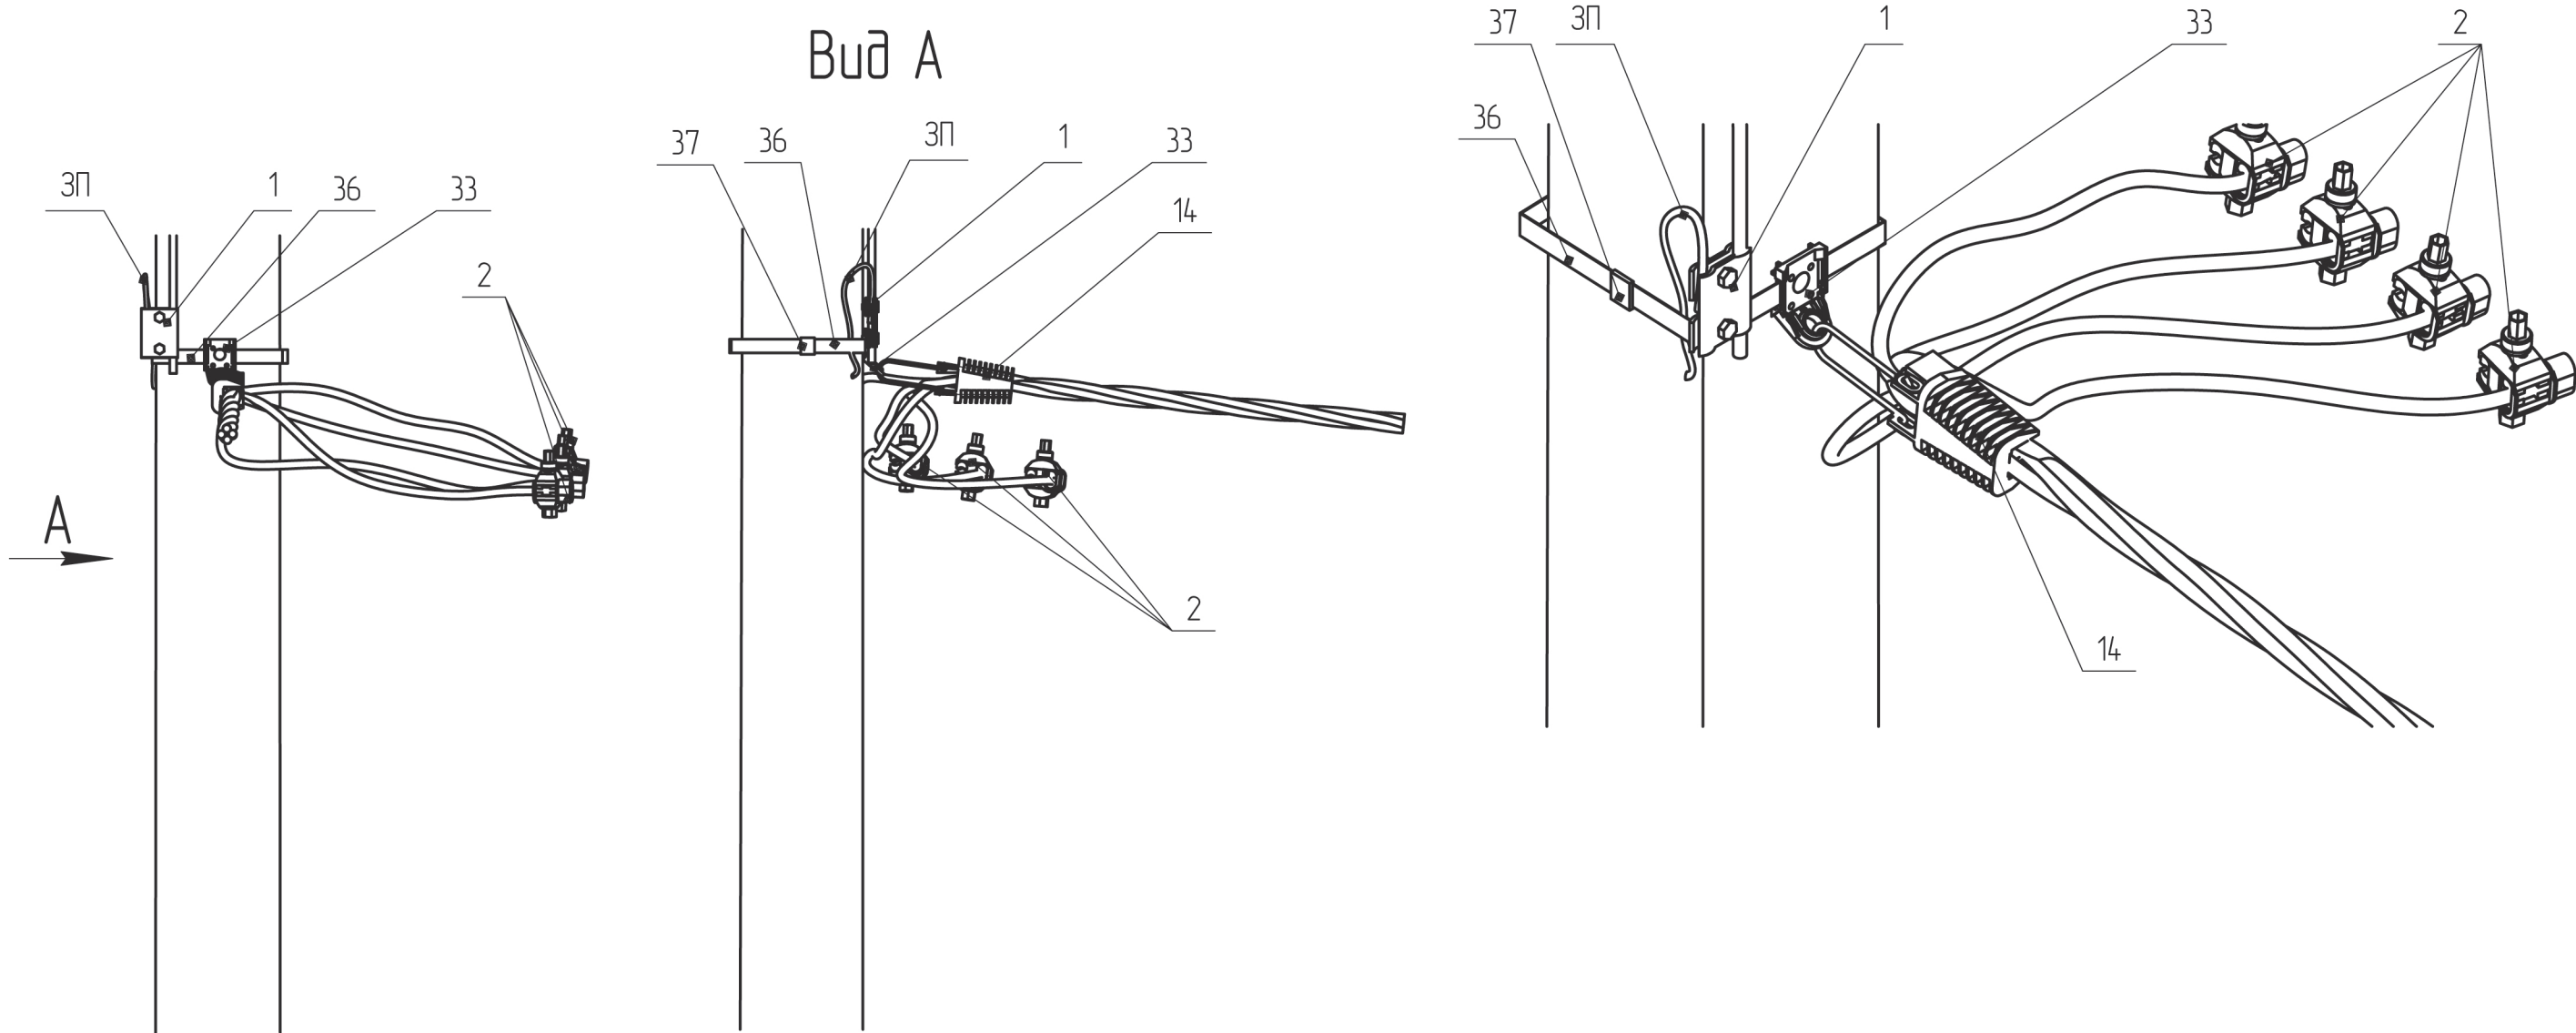

Поз.	Позначення	Найменування	Кільк.	Маса од. кз	Примітка
		Сталеві конструкції:			
36	SICAME	Бандажна стрічка IF 207, L=1 п.м.	1	0.12	
37	SICAME	Скріпа CF 20	1	0.01	
3П	ГОСТ839-80	Провід А16, L=1 п.м.	1	0.05	
	Всього на опорі, кг			0.18	
		Лінійна арматура:			
1	ТУ У 340013044.1.031-96	Затискач плашковий ПС-1-1	1	0.17	
2*	SICAME	Затискач прокалюючий абонентський ТТД 151	4	0.11	до 70 мм ²
		Затискач прокалюючий абонентський ТТД 241		0.17	95-120 мм ²
14	SICAME	Затискач натяжний універсальний для відводів РС 63 F27	1	0.12	
33	SICAME	Кронштейн РА69F	1	0.03	

202.2н/8-12

* Тип арматури залежить від перерізу, див 202.2н/10

Прив'язаний				Зм.	Кільк.	Арк.	№ док.	Підпис	Дата	Відгалуження до вводу в будівлю АВ10(Т)-2		
				ГП				Власюк				
				Н.контр.				Галюк		ВП НТЦЕ ДП НЕК "УКРЕНЕРГО" Київ		
				Перевір.				Борисенко				
				Розроб.				Скворцова				
Інв. №												