




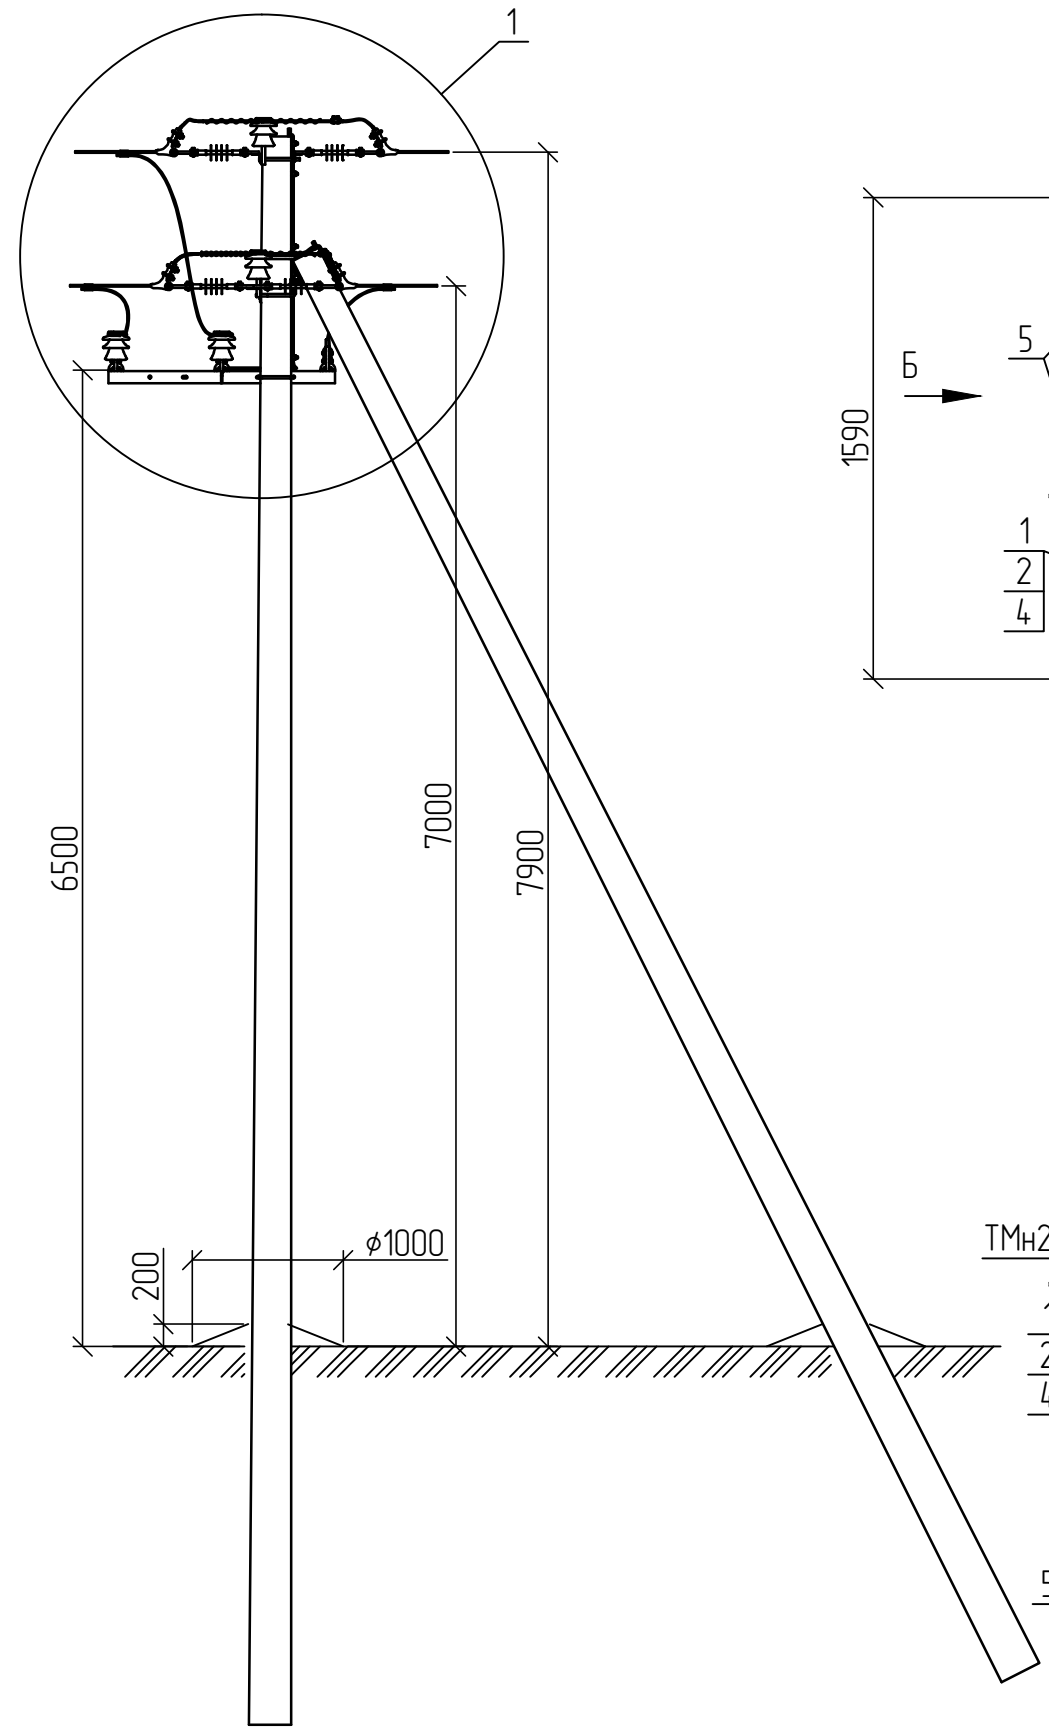



Схема встановлення опори

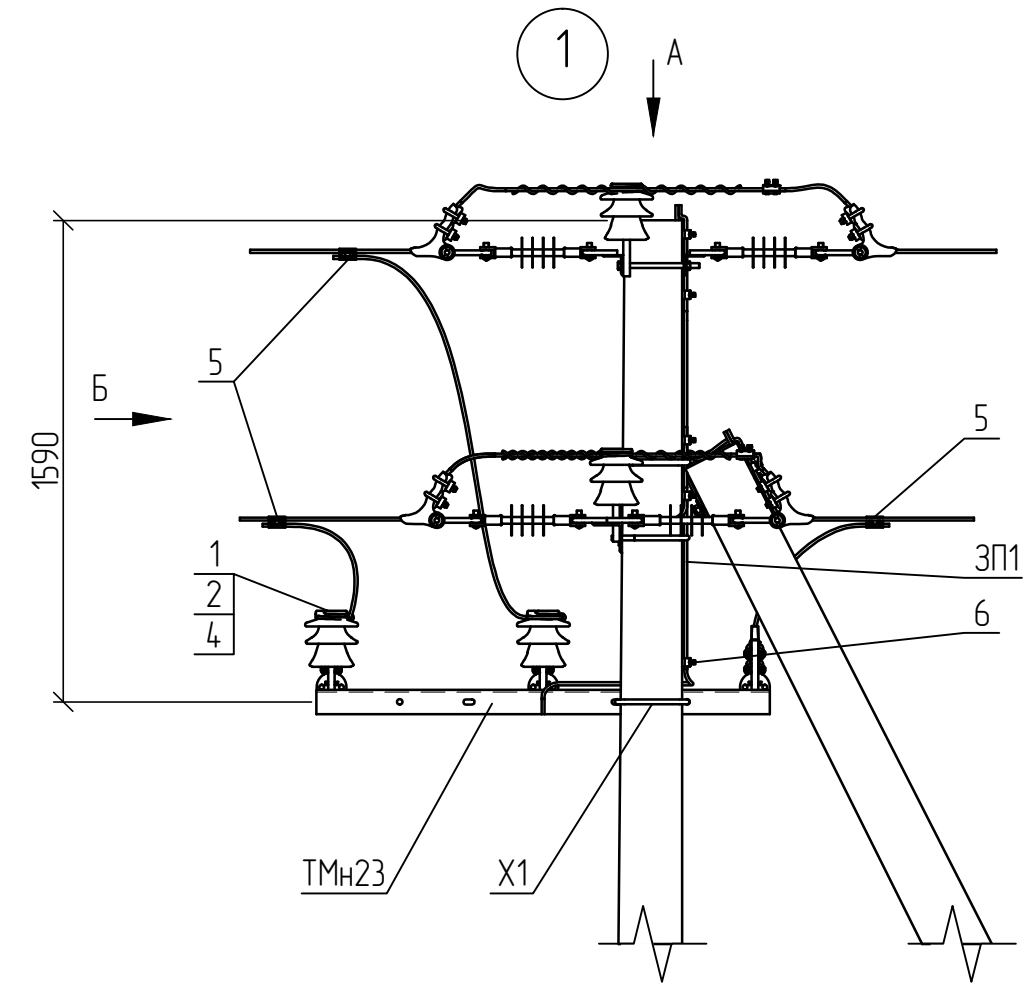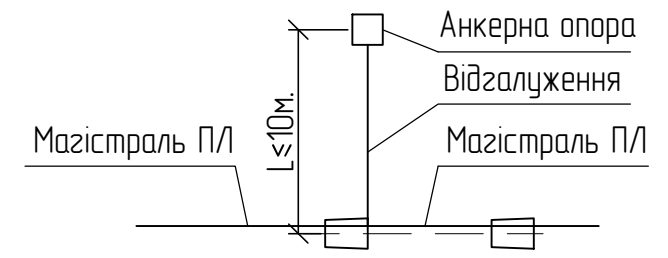

Вид А

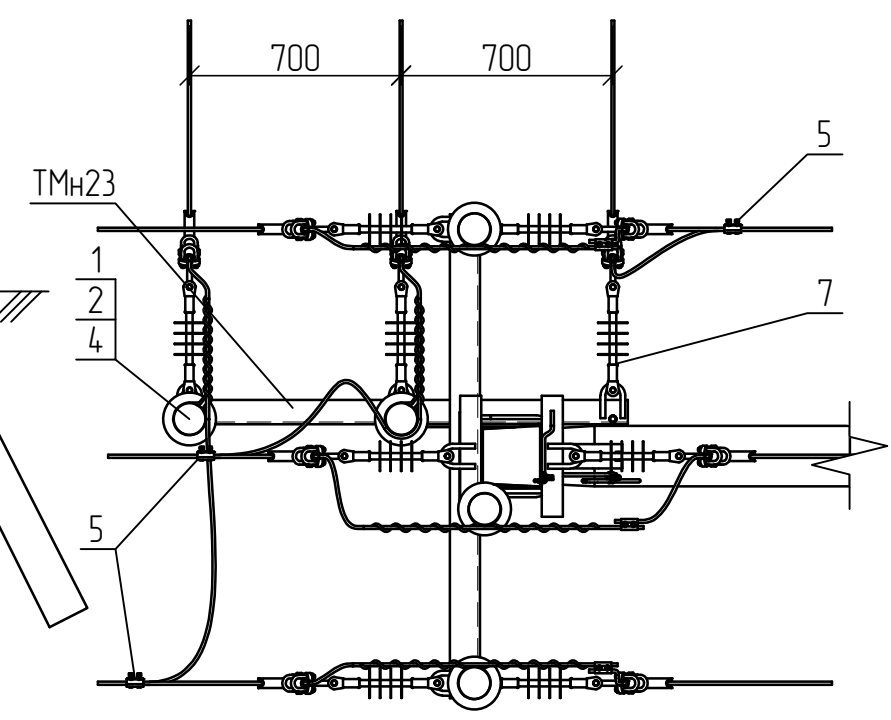

Вид Б

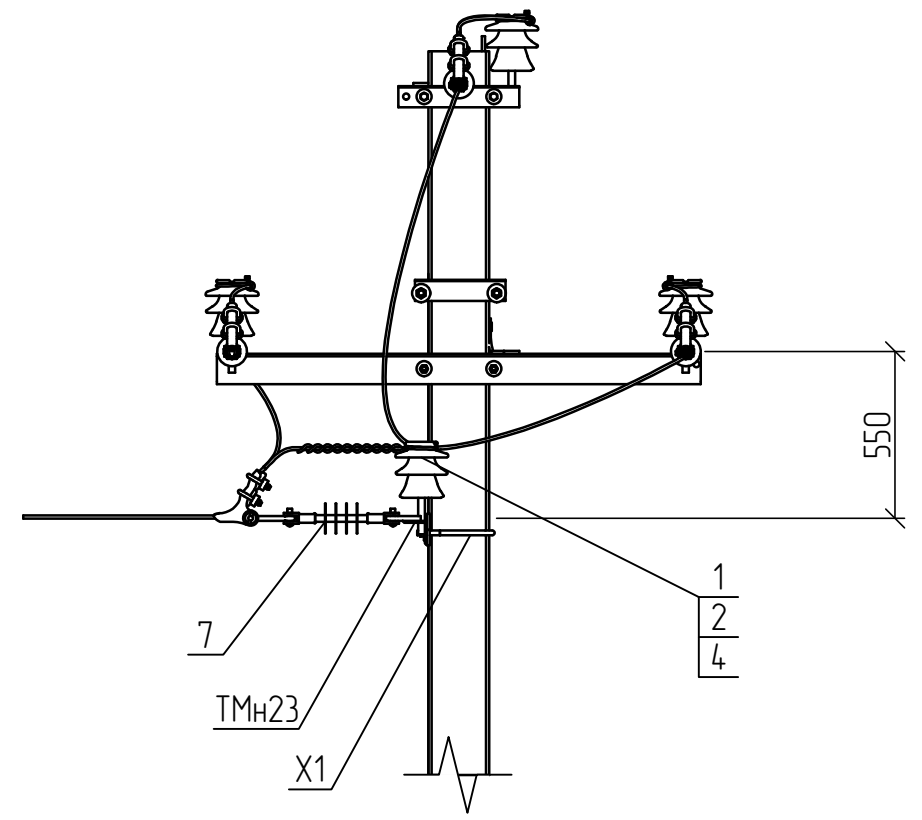


1. Креслення читати разом з арк. 1.16/3-13.

Прив'язаний					Зм.	Кільк.	Арк. № док.	Підп.	Дата
					ГІП		Журавльов	<i>[Signature]</i>	7.02
					Розробив		Меркотан	<i>[Signature]</i>	5.02
					Перевірів		Іщук	<i>[Signature]</i>	2.02
					Н. контр.		Блінов	<i>[Signature]</i>	1.02
Інв. №									

1.16/4-04

Улаштування відгалуження від анкерної опори
УВ.А10-1

Стадія	Аркуш	Аркушів
Р	1	2
НВП ТОВ "Енерголіга"		

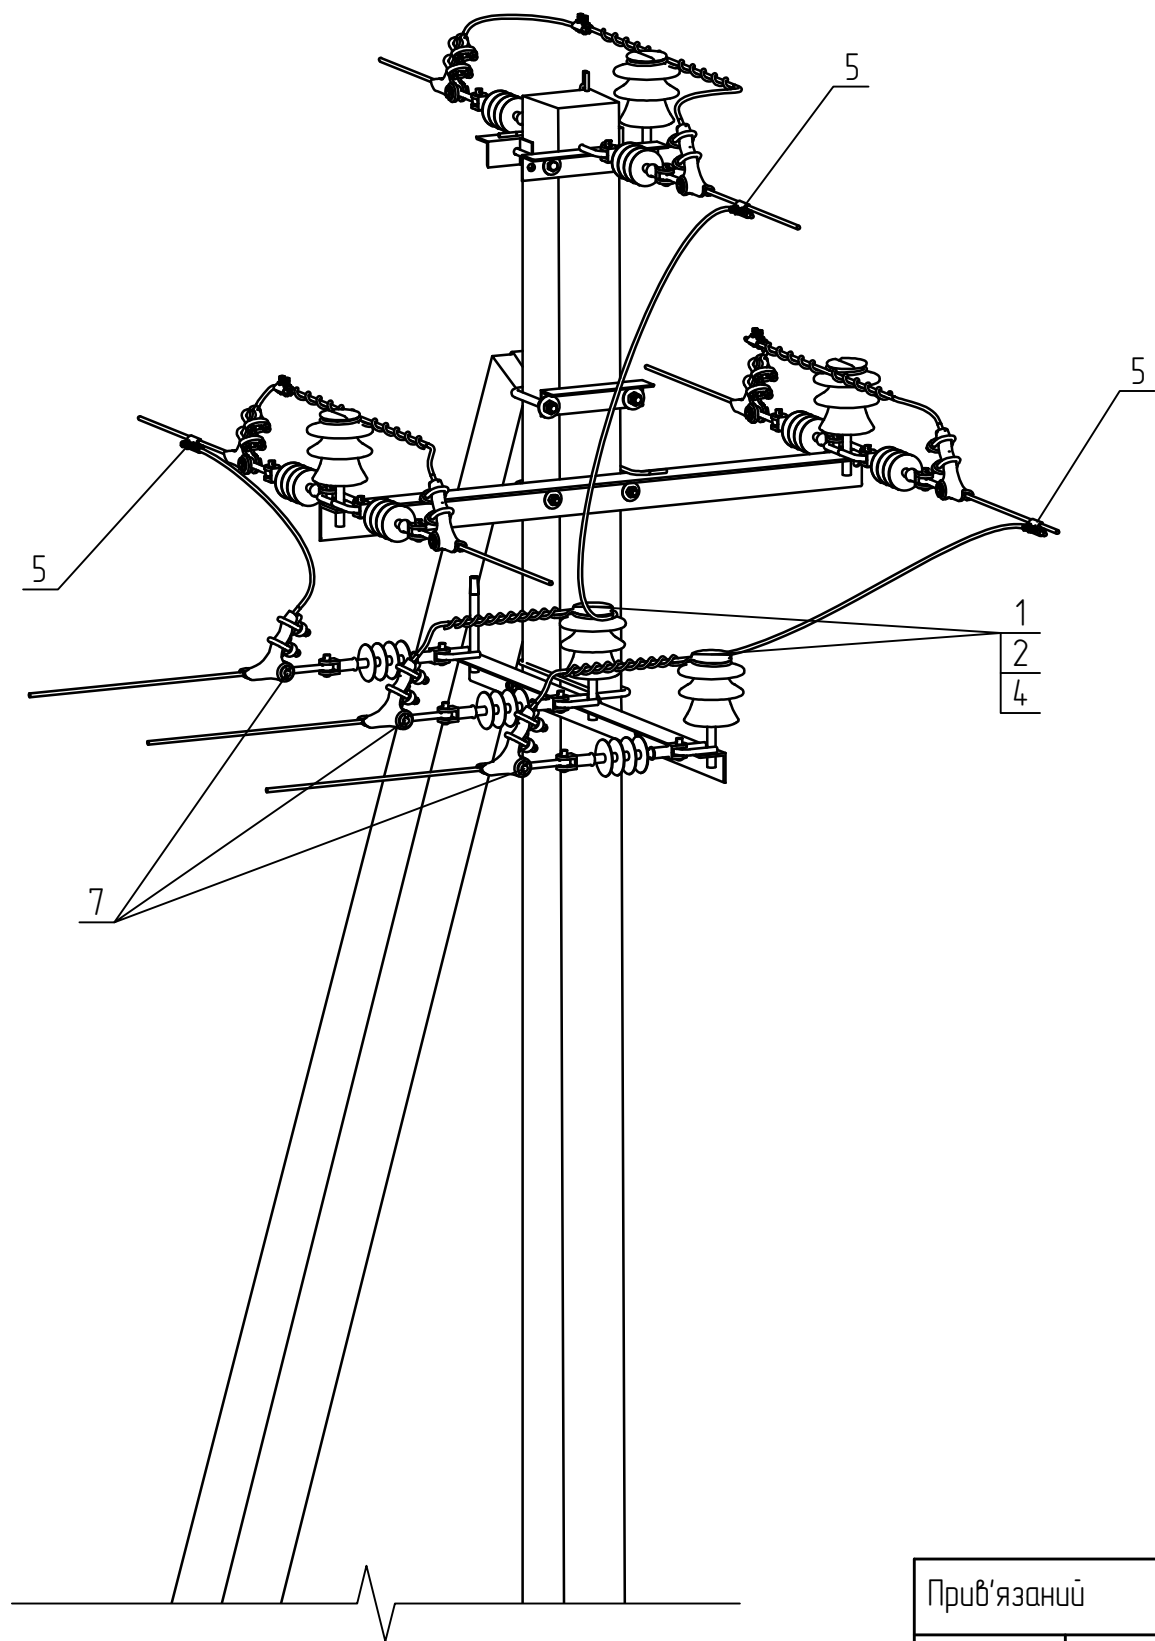

Прив'язаний			
Інв. №			

Поз.	Позначення	Найменування	Кільк.	Маса од., кг.	Примітка
Сталеві конструкції:					
ТМн23	1.16/6-13	Траверса гарячеоцинкована ТМн23	1	15,43	
Х1	180.2н/5-28	Хомут Х1	1	1,30	
ЗП1	ДСТУ 4738:2007	Заземлювальний дріт $\phi 10$; L=1 п.м.	1	0,62	
	Всього на опорі, кг.			17,35	
Лінійна арматура:					
1	SICAME	Ізолятор ШФ-20Г	3	3,50	
2	ТУ 35-2036-90	Ковпачок К6	3	0,03	
4	SICAME	В'язка спіральна GSTT 35	3	0,10	35 мм ²
		В'язка спіральна GSTT 70		0,14	50-70 мм ²
		В'язка спіральна GSTT 120		0,20	95-120 мм ²
5		Затискач відгалужувальний PGA402	3	0,14	35-120 мм ²
6		Затискач плашковий PGA101	2	0,06	
7	1.16/6-30	Підвіска натяжна ізолююча	3		
			1.16/4-04		
			Аркуш		
			2		
Зм.	Кільк.	Арк.	№ док.	Підп.	Дата