

Погоджено:		Зам. інв. №		Підпис і дата		Інв. № орг.	





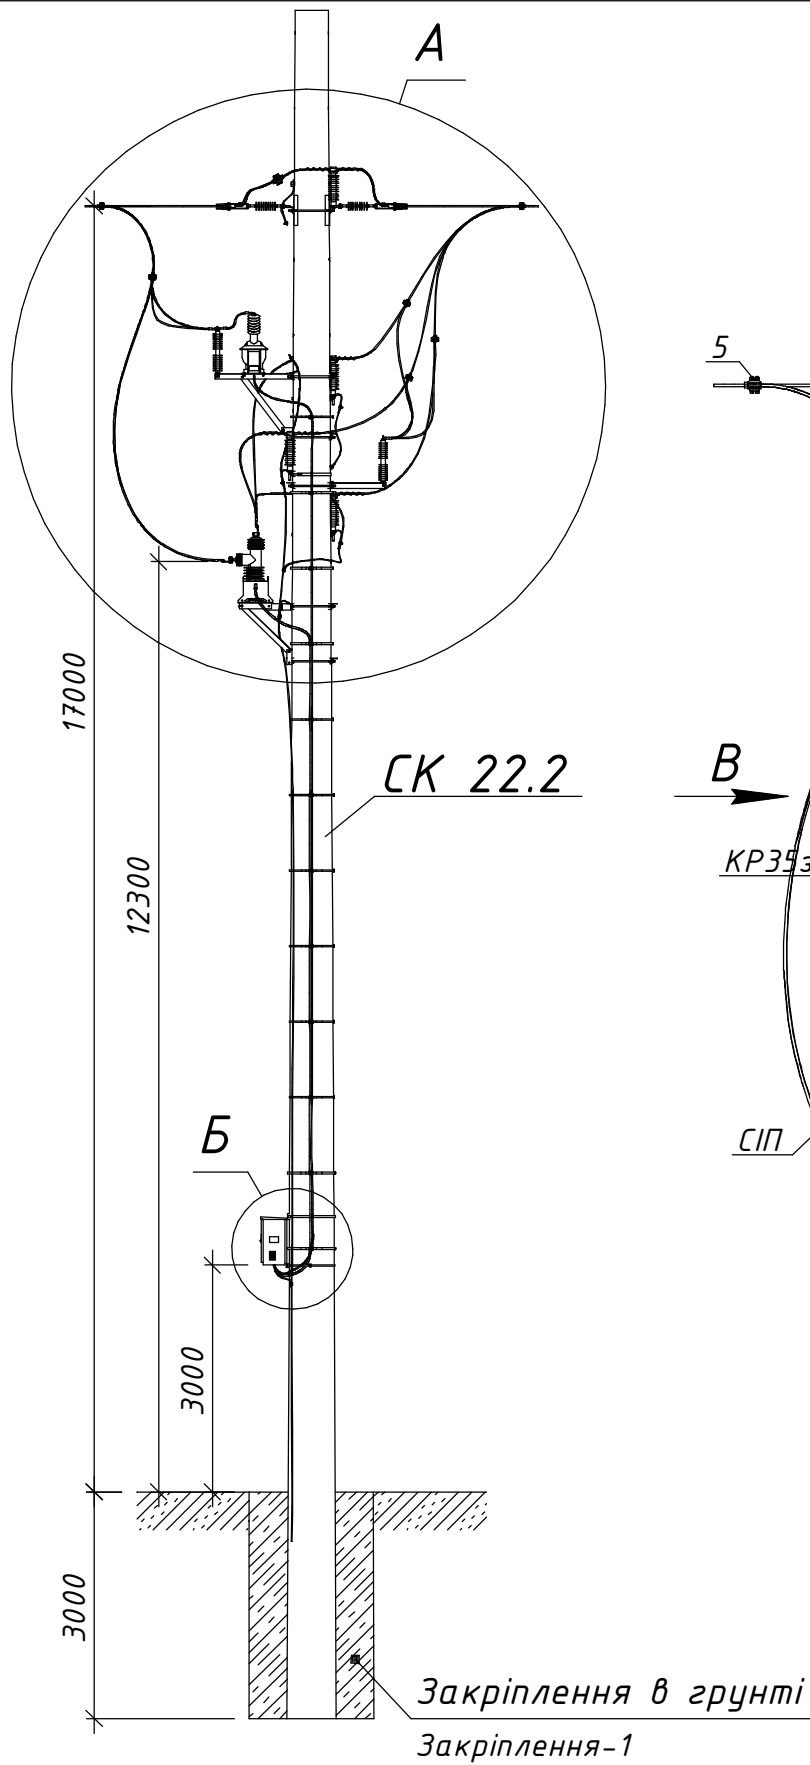


Схема встановлення опори №1

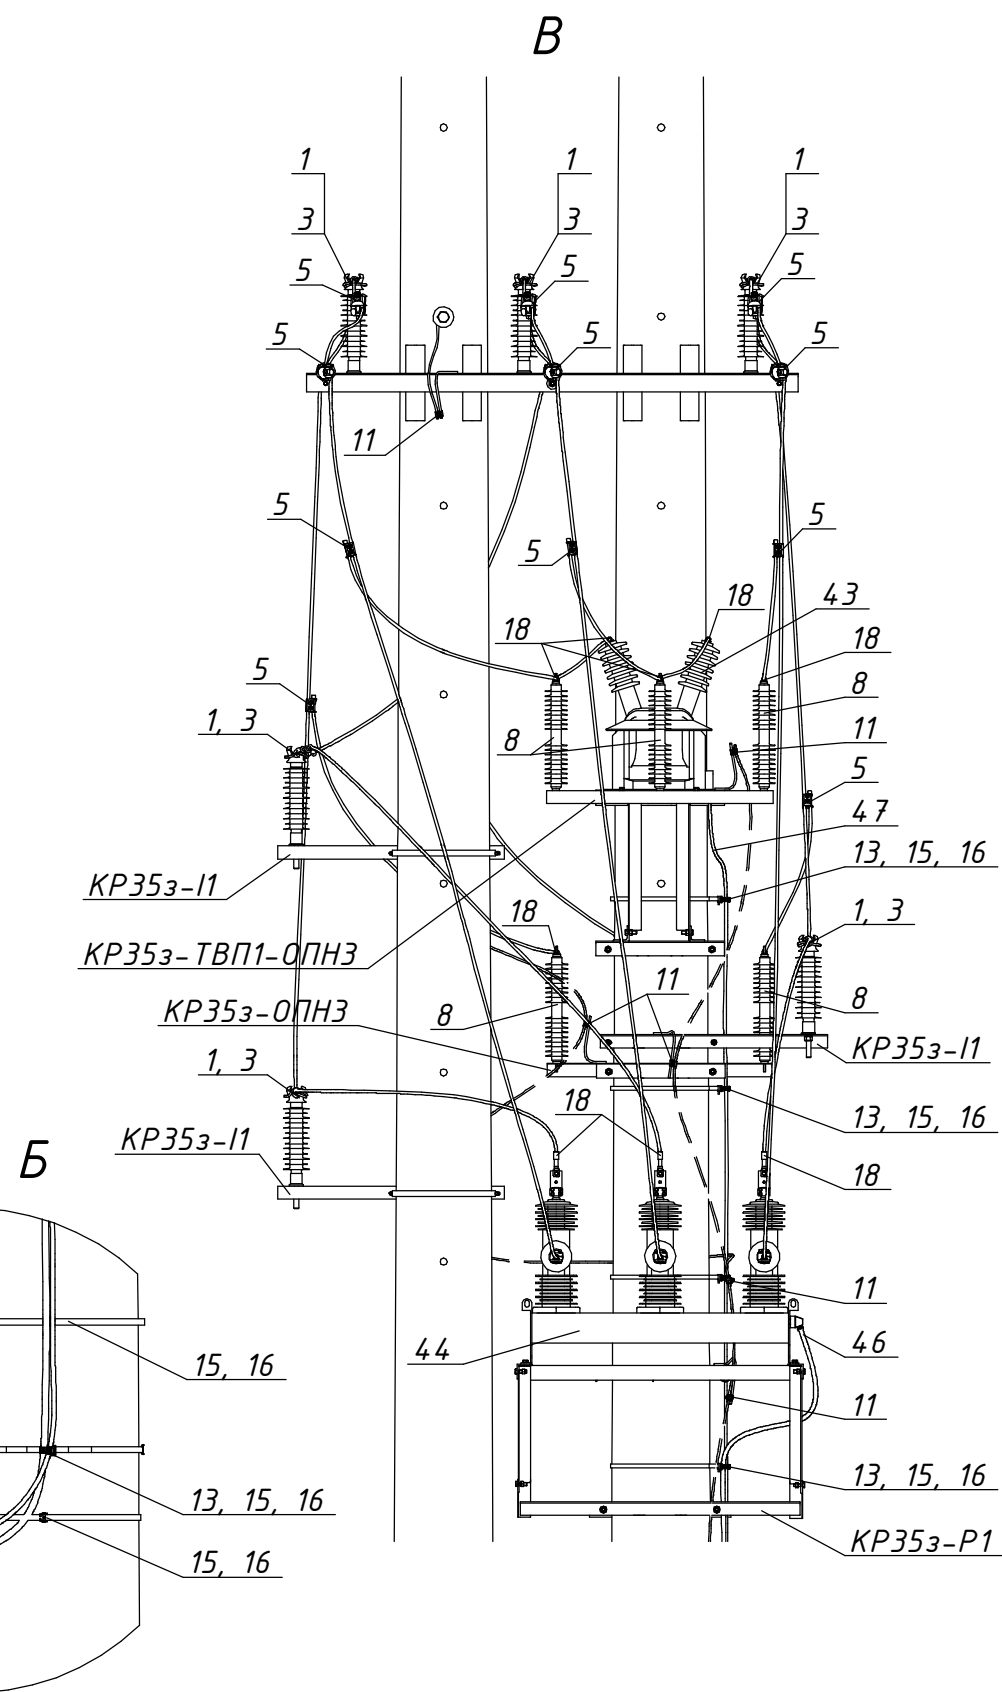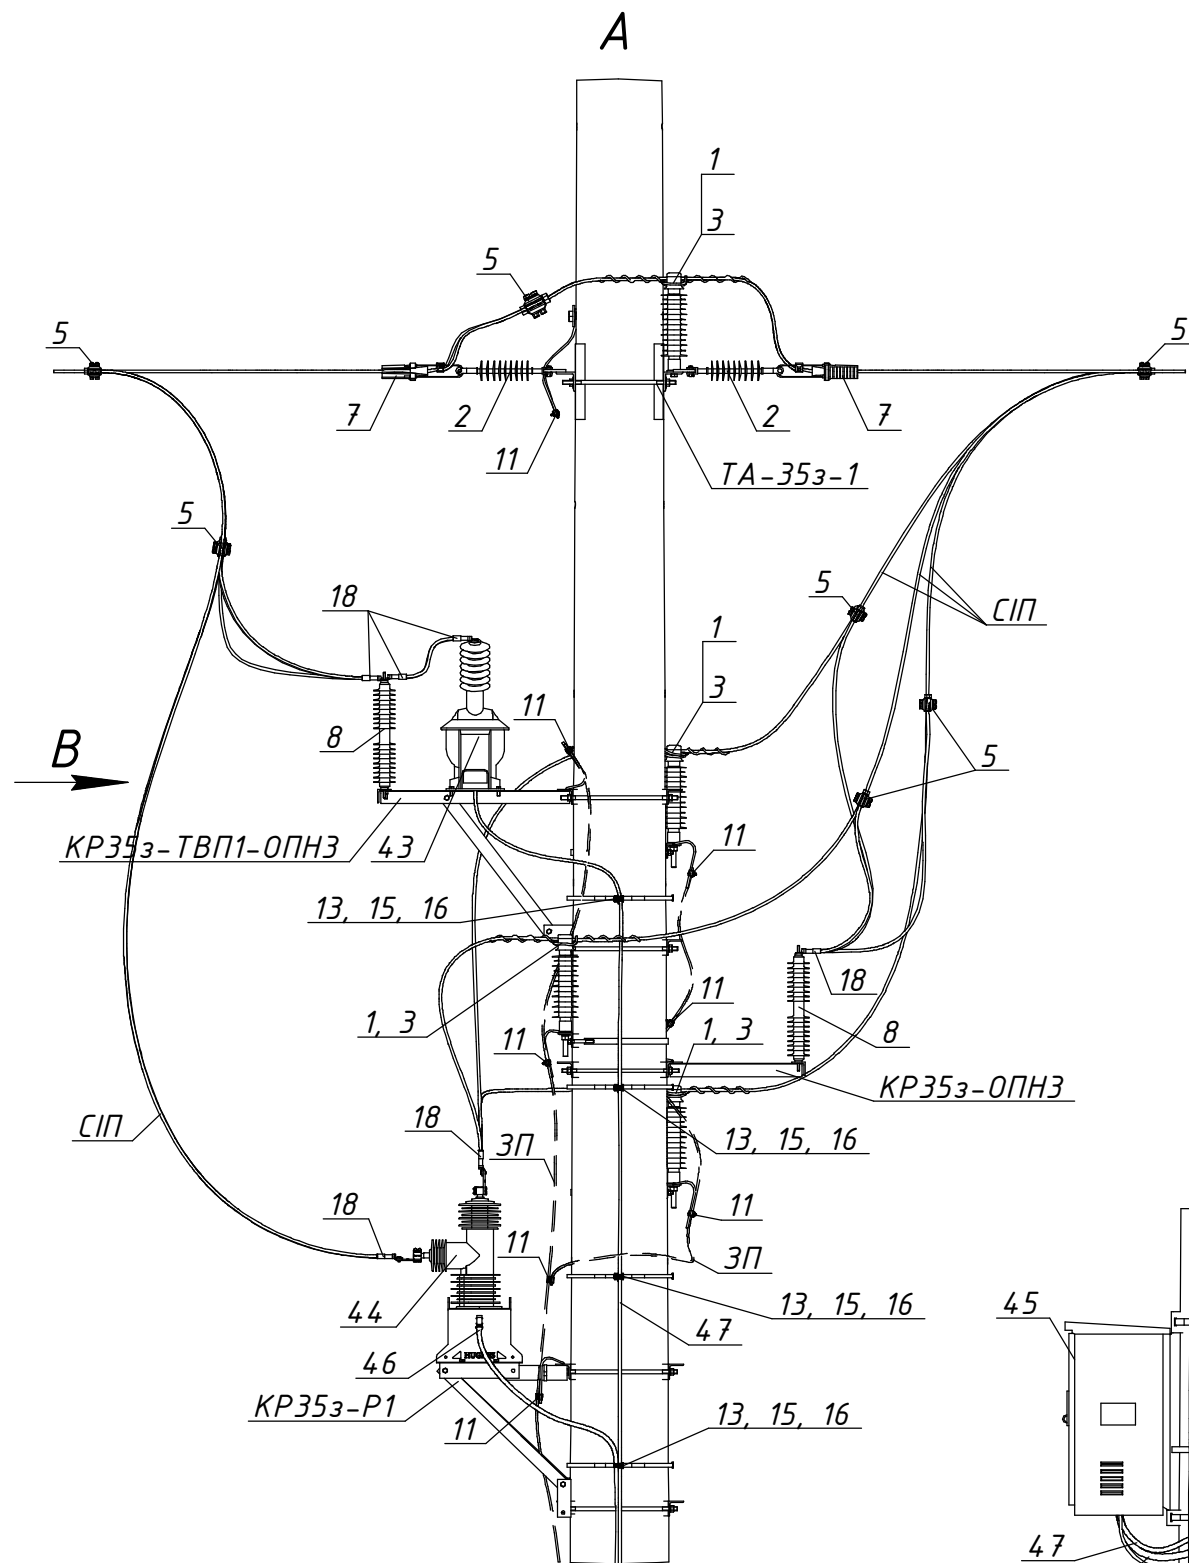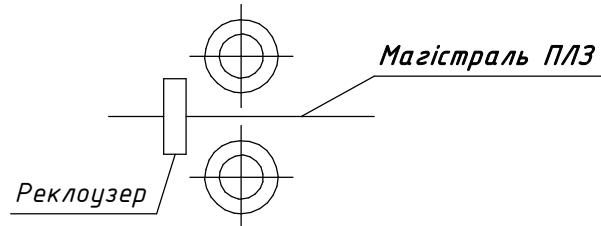

						01072024-5			
						Встановлення реклоузера на опорах ЛЕП 35 кВ типу СК			
						Встановлення реклоузера на анкерній опорі		Стадія	Аркуш
									2
						A35+P(СК22x2)-1			
Прив'язаний						Зм.	Кільк.	Арк.	№ док.
						Розробив			
						Перевірів			
						Н.контр.			
Інв. №						ГІП			

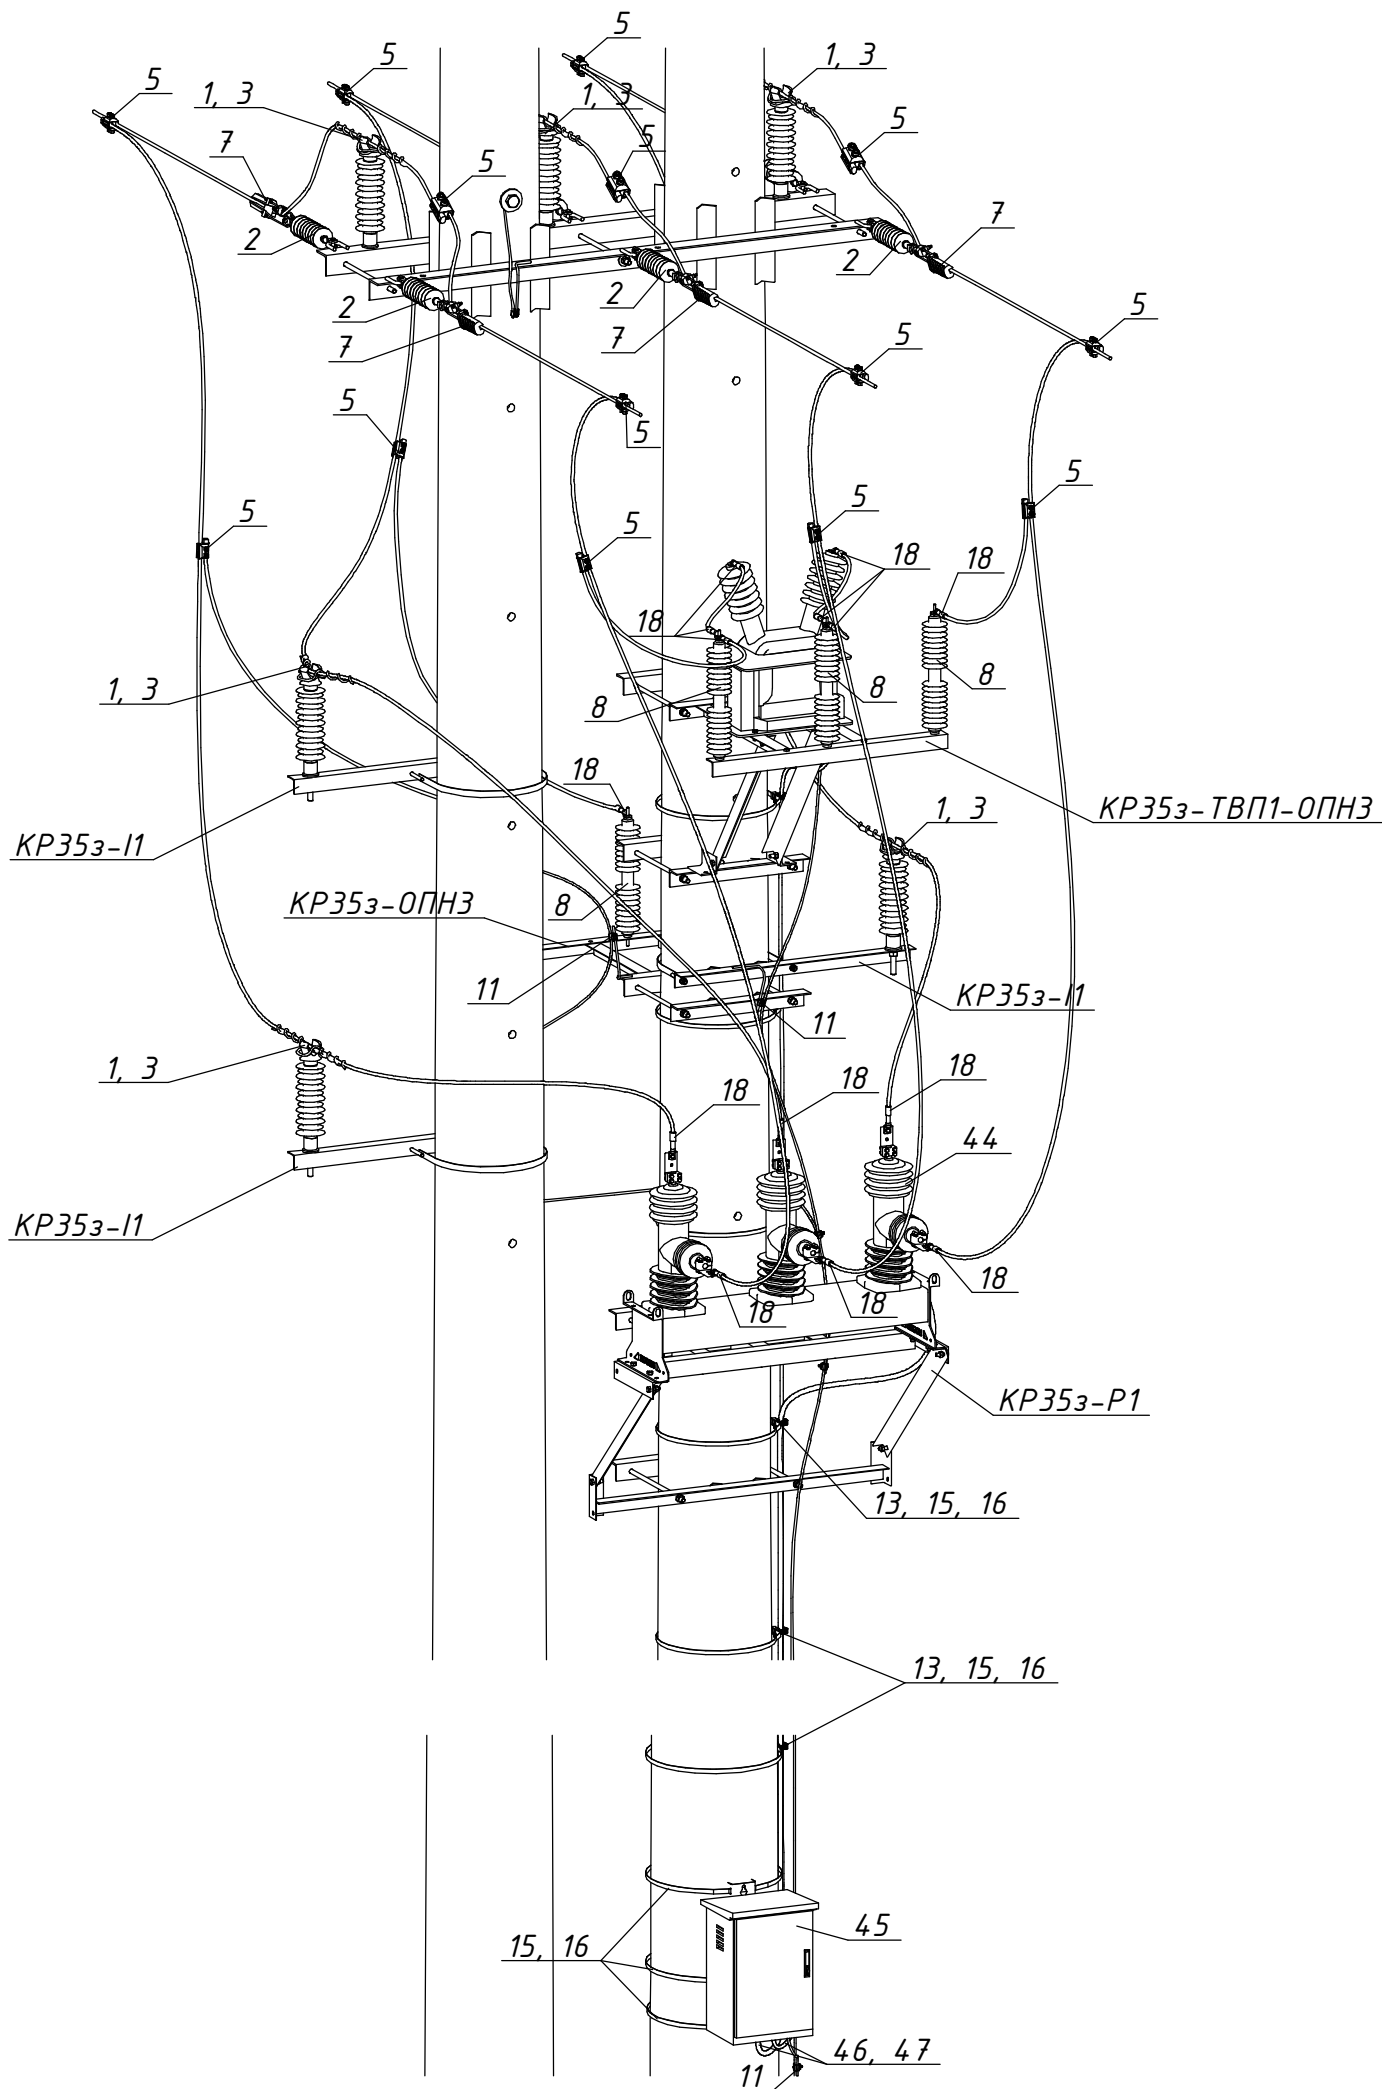

Поз.	Позначення	Найменування	Кільк.	Маса од. кг	Примітка
Залізобетонні елементи:					
СК22.2		Стояк СК22.2	2	4850	
Сталеві конструкції:					
ТА-35з-1	18082023-2	Траверса ТА-35з-1	1	93,51	
КР35з-ТВПІ-ОПНЗ	01072024-1	Кронштейн КР35з-ТВПІ-ОПНЗ	1	59,53	
КР35з-Р1	01072024-2	Кронштейн КР35з-Р1	1	69,82	
КР35з-ОПНЗ	01072024-3	Кронштейн КР35з-ОПНЗ	1	28,91	
КР35з-ІІ	01072024-4	Кронштейн КР35з-ІІ	3	8,22	
15	ІФ 207	Бандажна стрічка	28	0,116	м.п.
16	СФ 20	Скріпа	14	0,01	
ЗП1	ДСТУ 4738:2007 ISO 1461:2009	Ст. круг ф10 В2 з цинковим покриттям	20	0,62	м.п.
Лінійна арматура:					
1	PSI 42 RD	Ізолятор стрижневий	6	3,85	
2	PSI 42 CC	Ізолятор натяжний	6	1,9	
3	PLDT 3 CR	В'язка спіральна діелектрична	6	0,2	70-95 мм ²
	PLDT 4 CR			0,21	120 мм ²
5	TTDC 45401 AT FD	Затискач проколюючий 35 кВ	12	0,45	70-120 мм ²
7	РА 4595 Р	Затискач натяжний	6	1,20	70-95 мм ²
	РА 45120 Р			1,22	120 мм ²
8	AZC 490	Обмежувач перенапруг	6	3,8	
11	PGA 101	Затискач плашковий	9	0,055	
13	BIC 30-50	Утримувач для кабелів	12	0,02	
18	CNA G28	Затискач апаратний	16	0,16	
43	OVT 35 KV	Трансформатор власних потреб	1	95	
44	ACR405	Комутаційний модуль	1	155	
45	FTU R200	Шкаф захисту	1	45	
46	Кабель FTU	Кабель з'єднувальний (L=12м)	1	12,0	м
47	Кабель живлення	Кабель з'єднувальний (L=15м)	1	15,0	м
Матеріали:					
СІП		Провід СІП-3 1х	51	□	м.п.