
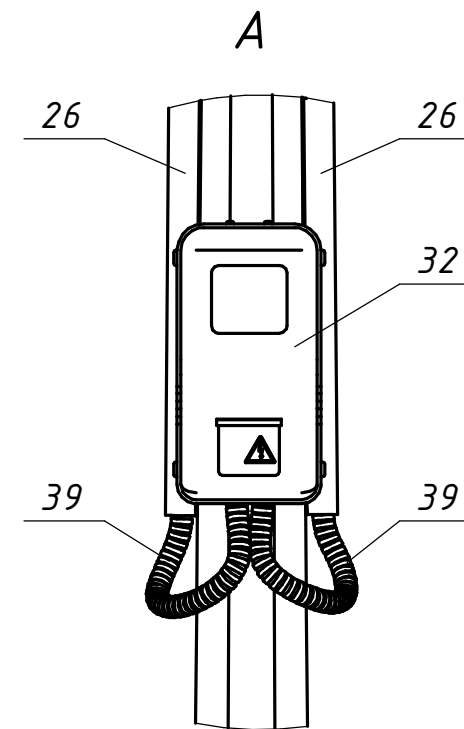
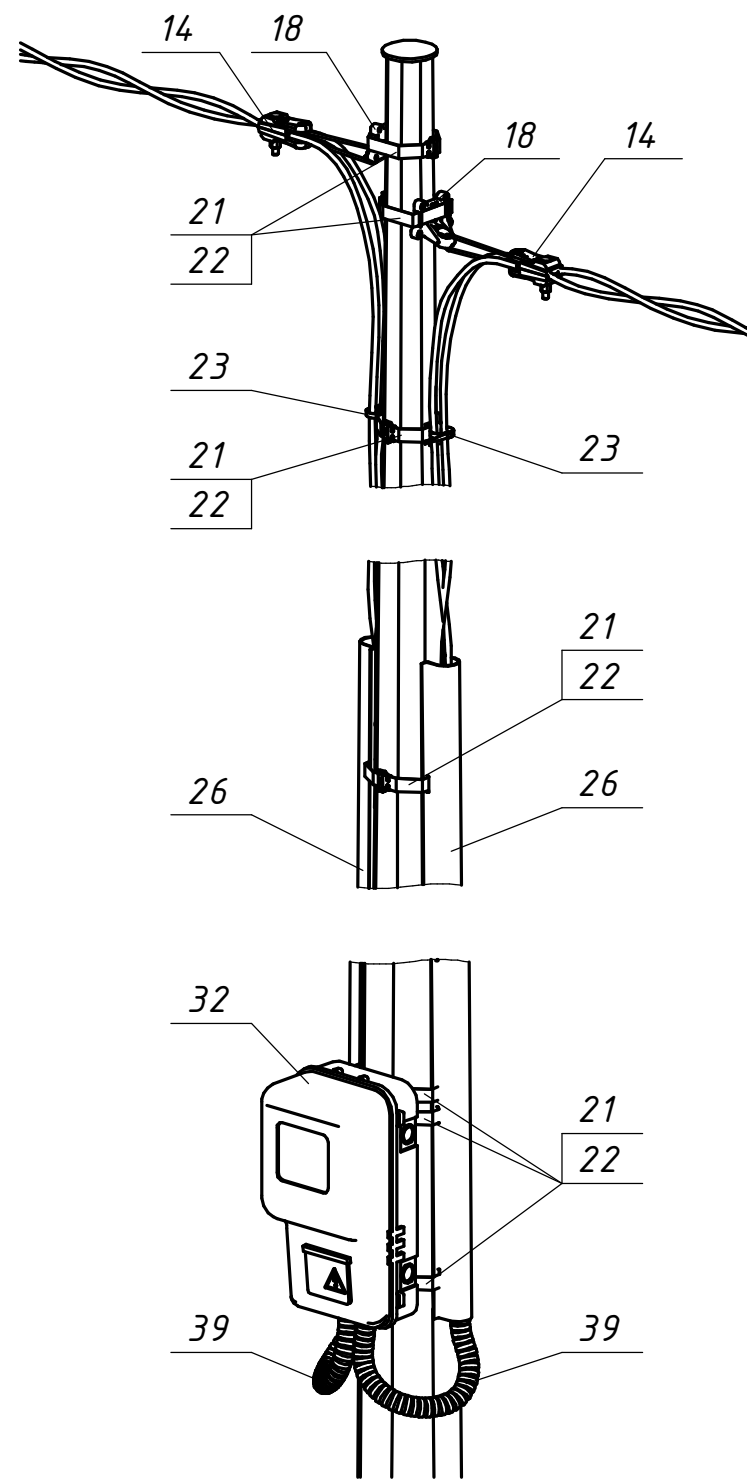


Погоджено:		Зам. інв. №		Підпис і дата		Інв. № орг.	

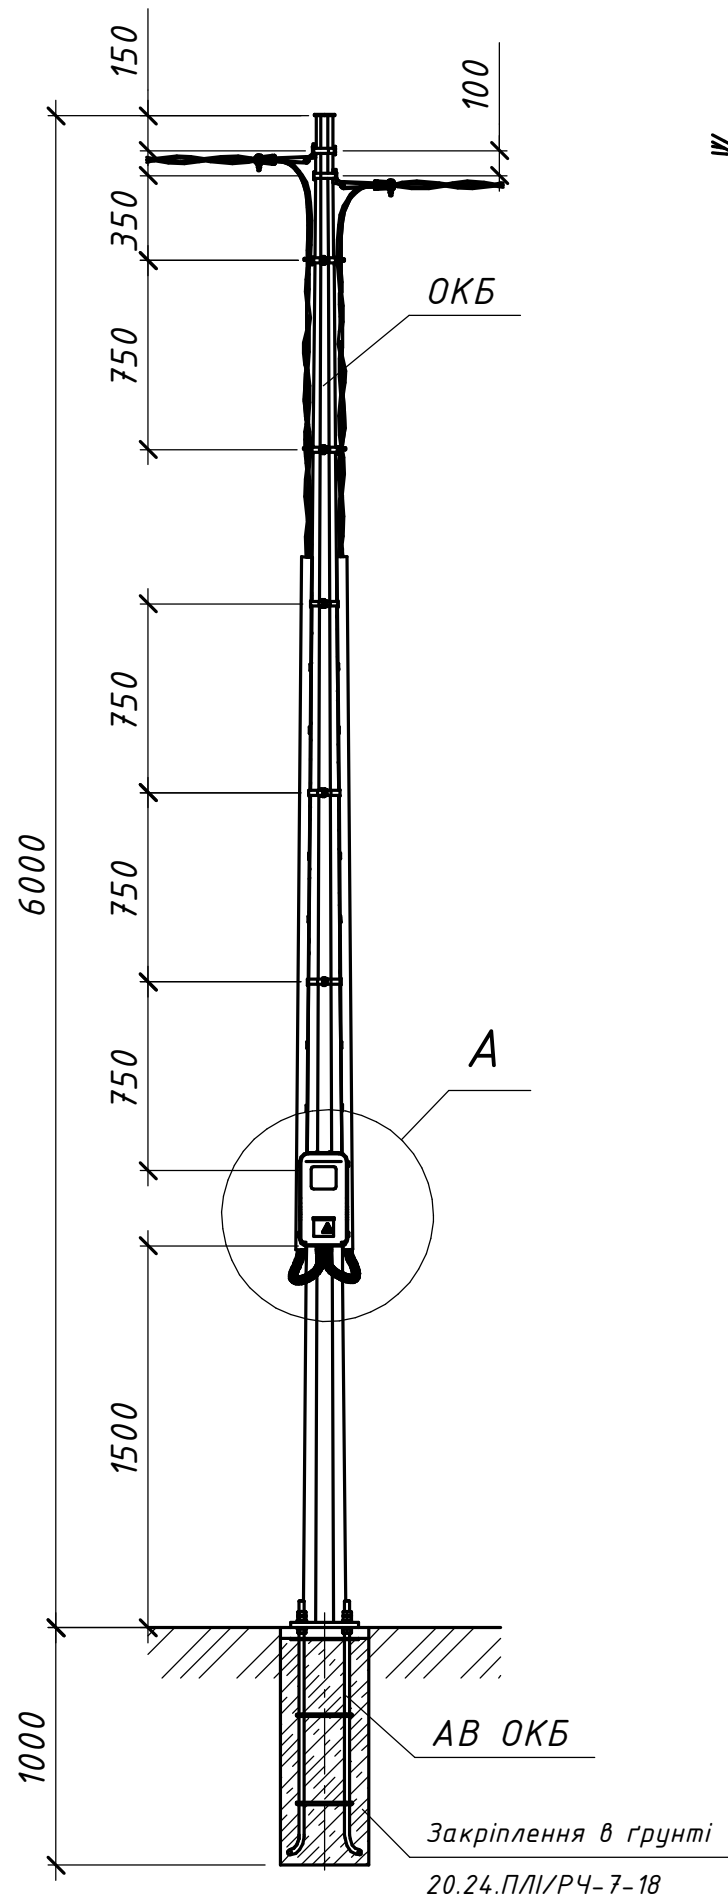

Поз.	Позначення (Виробник)	Найменування	Кільк.	Маса од. кг	Примітка
Залізобетонні елементи:					
ОКБ	ОКБ-6-1 (ЕВРОФОРВАРД)	Опора конічна багатогранна	1	62	L=6м
АВ ОКБ	АВ ОКБ 4хМ20х850 (ЕВРОФОРВАРД)	Анкерна заставна під опори конічні багатогранні	1	14	
Сталеві конструкції:					
21	IF 207 (SICAME)	Бандажна стрічка	10	0,116	м.п.
22	CF 20 (SICAME)	Скріпа	10	0,01	
Всього на опорі, кг					
Лінійна арматура та обладнання:					
14	GUKd 2(p) (SICAME)	Затискач натяжний для відгалужень	2	0,14	2х16-35 мм ²
18	РА 89 (SICAME)	Кронштейн для кріплення відгалужень	2	0,045	
23	BIC 15-30 (SICAME)	Кабельний хомут	4	0,01	
26	GPC 35-35 (SICAME)	Захисна накладка для кабелю	2	1,2	L=2750 мм
32	DOT.1 (NIK)	Шафа для 1-фазних лічильників	1	6	
39		Труба гофрована стійка до УФ Ø28 мм	2	□	м.п.

						20.24.ПЛІ/5-19			
						Повітряні лінії напругою 0,4 кВ			
						з самоутримними ізольованими проводами			
Зм.	Кільк.	Арк.	№ док.	Підпис	Дата				
Розробив	Ястреба				04.24	Абонентські відгалуження лінії ПЛІ 0,4 кВ	Стадія	Аркуш	Аркушів
Перевірів	Воєвода				04.24		Р	-	1
Н.контр.	Велещук				04.24				
						Встановлення на додатковій опорі комерційного пункту обліку електричної енергії 1-фазного споживача з повітряним відведенням ПКО-1ф-1п-2		ТОВ "ЕНЕРГОЛІГА"	
ГІП	Корсак				04.24			Київ 2024	