

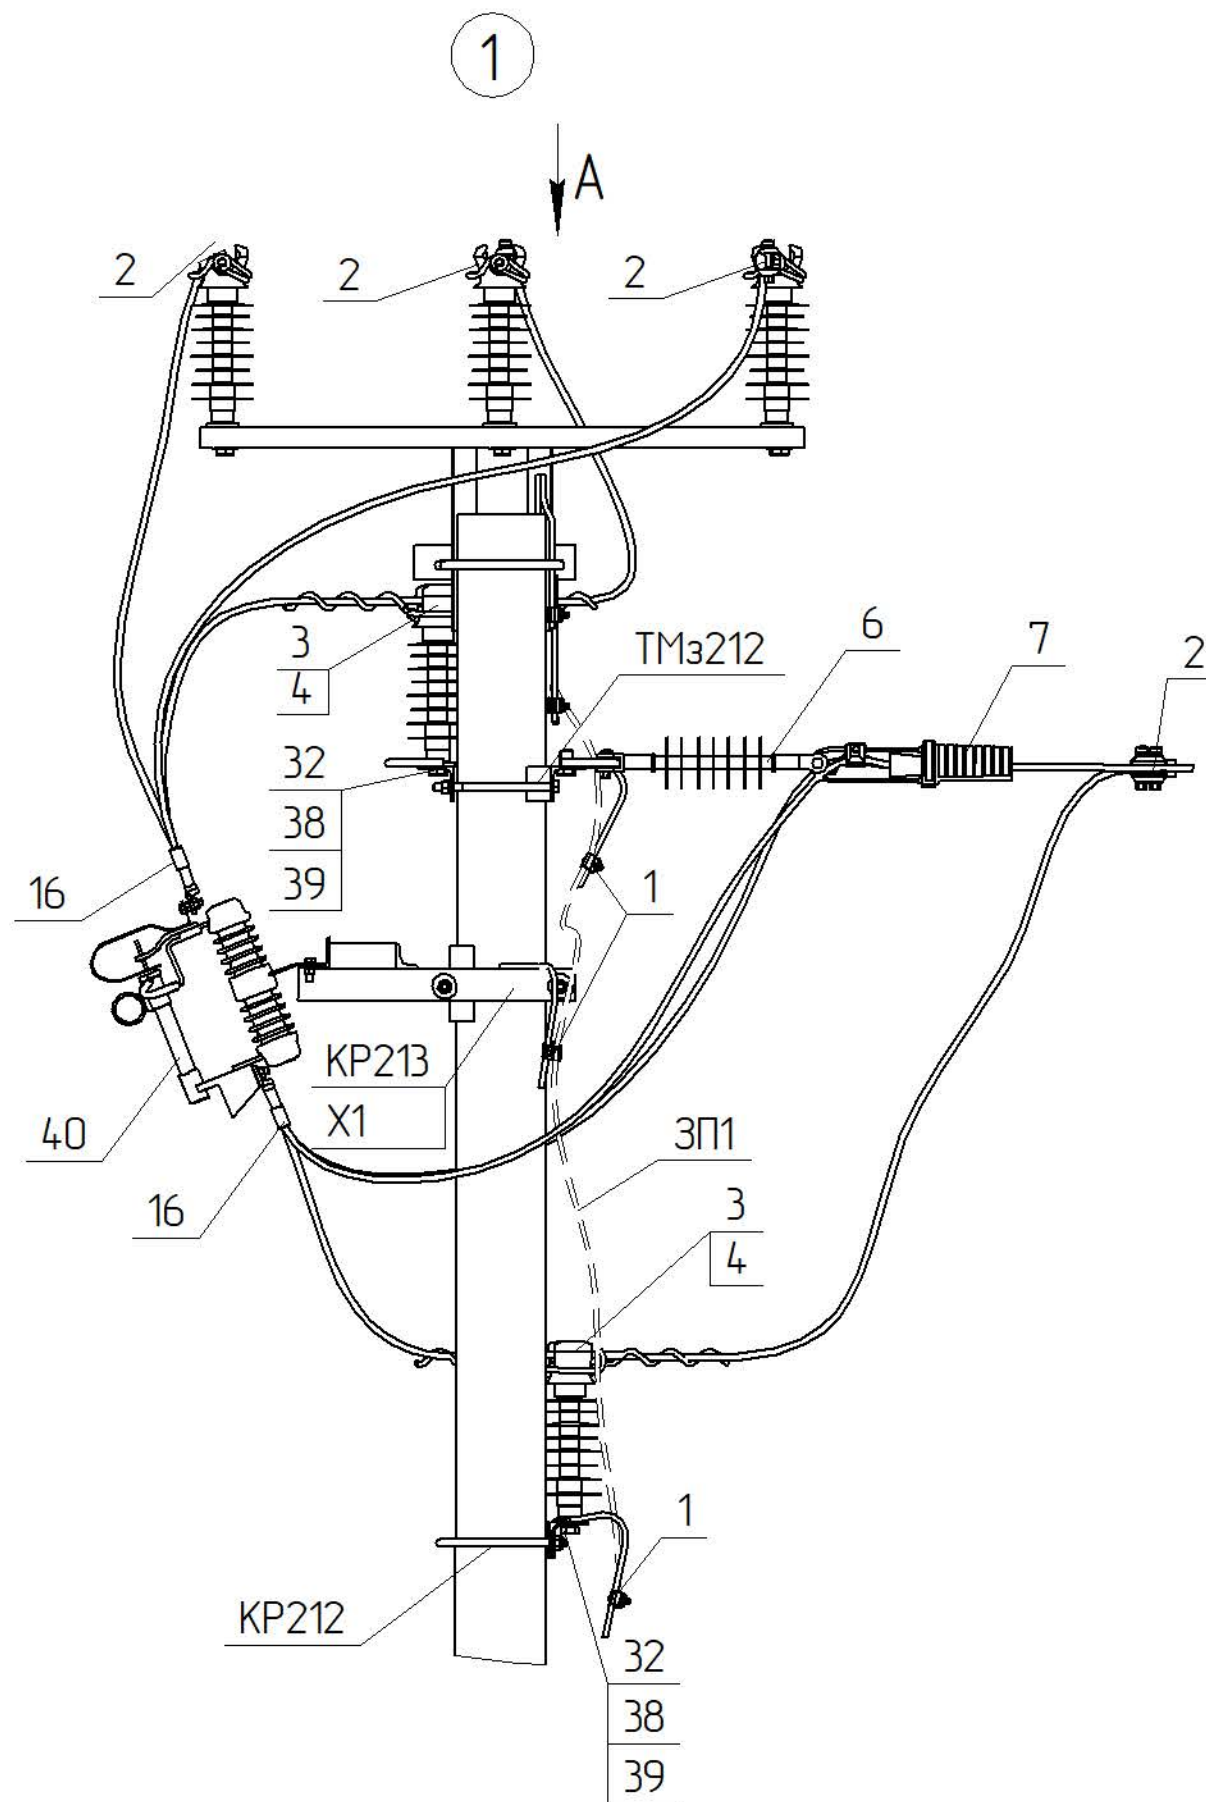
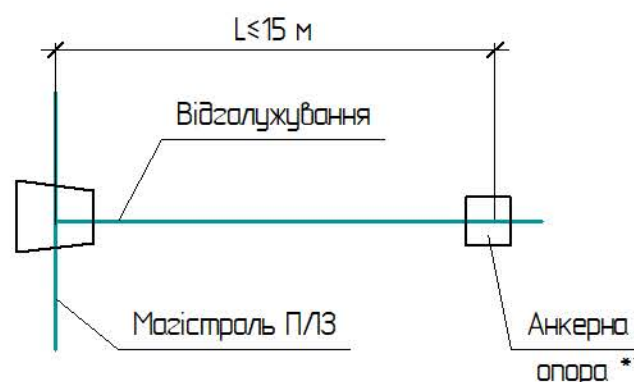


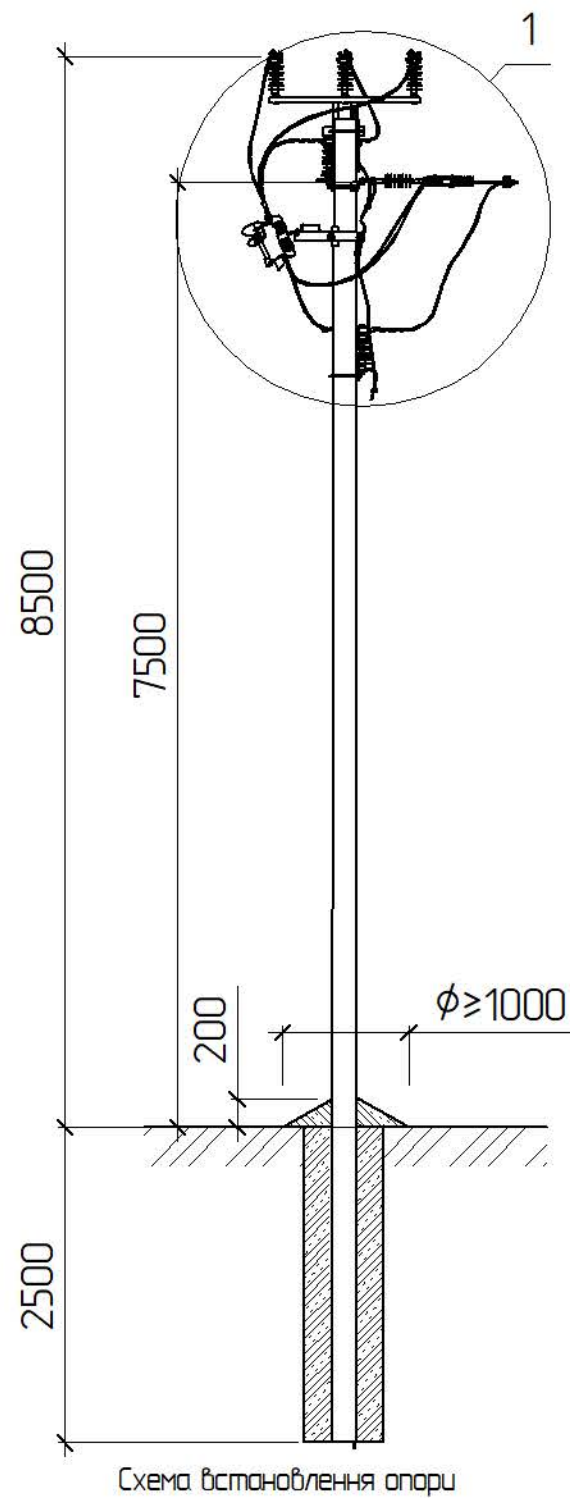

Вид А

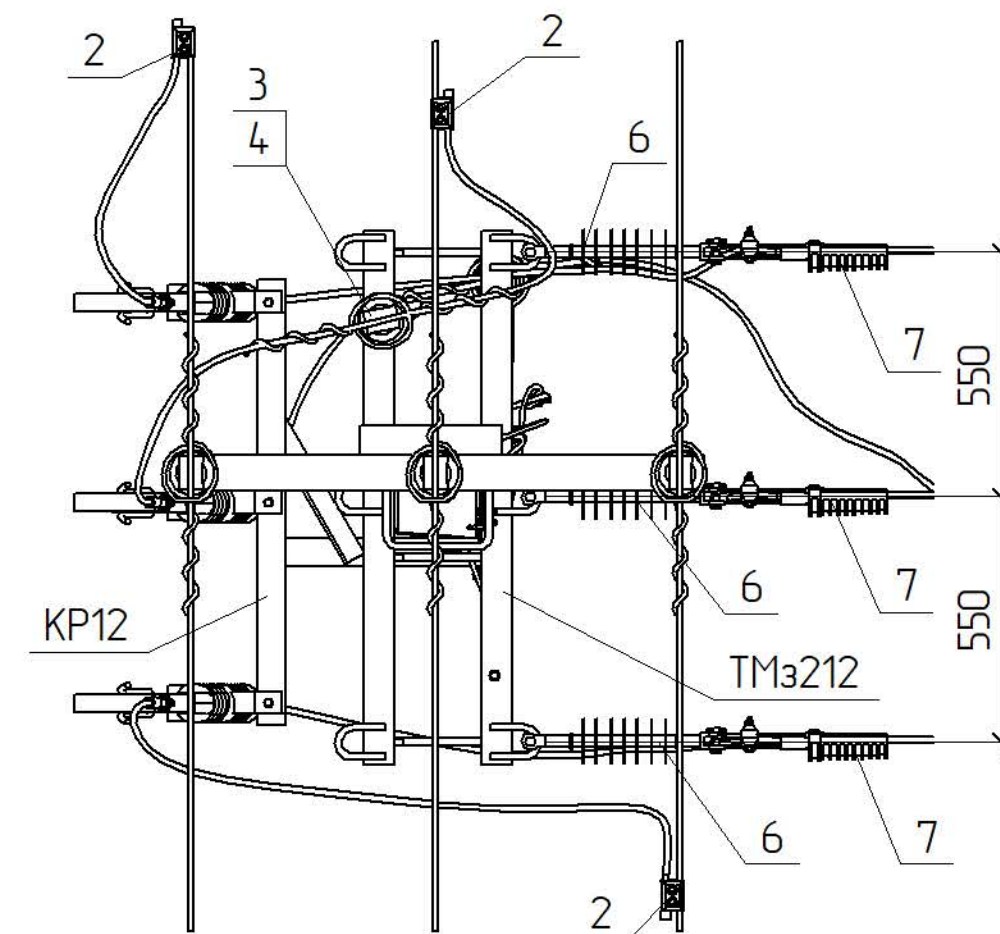

- *1 Тип арматури залежить від перерізу проводу магістралі (див. 3.17/В0)
- *2 Тип стрижневих ізоляторів залежить від ступеня забруднення атмосфери в місці де проектується лінія (див. ПУЕ п.п. 1.9.44-1.9.52)
- *7 Замість анкерної опори може бути розташоване КТПГС або камера КРУН з повітряним вводом. В цьому випадку в прогоні відгалуження не повинно бути проїзду

Прив'язаний


Інв. №

Зм.	Кільк.	Арк.	№ док.	Відп.	Дата
ГП		Журавльов			08.06
Н.контр.		Мельник			07.06
Перевір.		Меркотан			07.06
Розроб.		Іщук			06.06

3.17/4-06

Улаштування відгалуження з
встановленням запобіжника-роз'єднувача
на проміжній опорі
УВЗРЛ20-1

Сторінка	Аркуш	Аркушів
РП	1	1
НВП ТОВ „ЕНЕРГОЛІГА“		

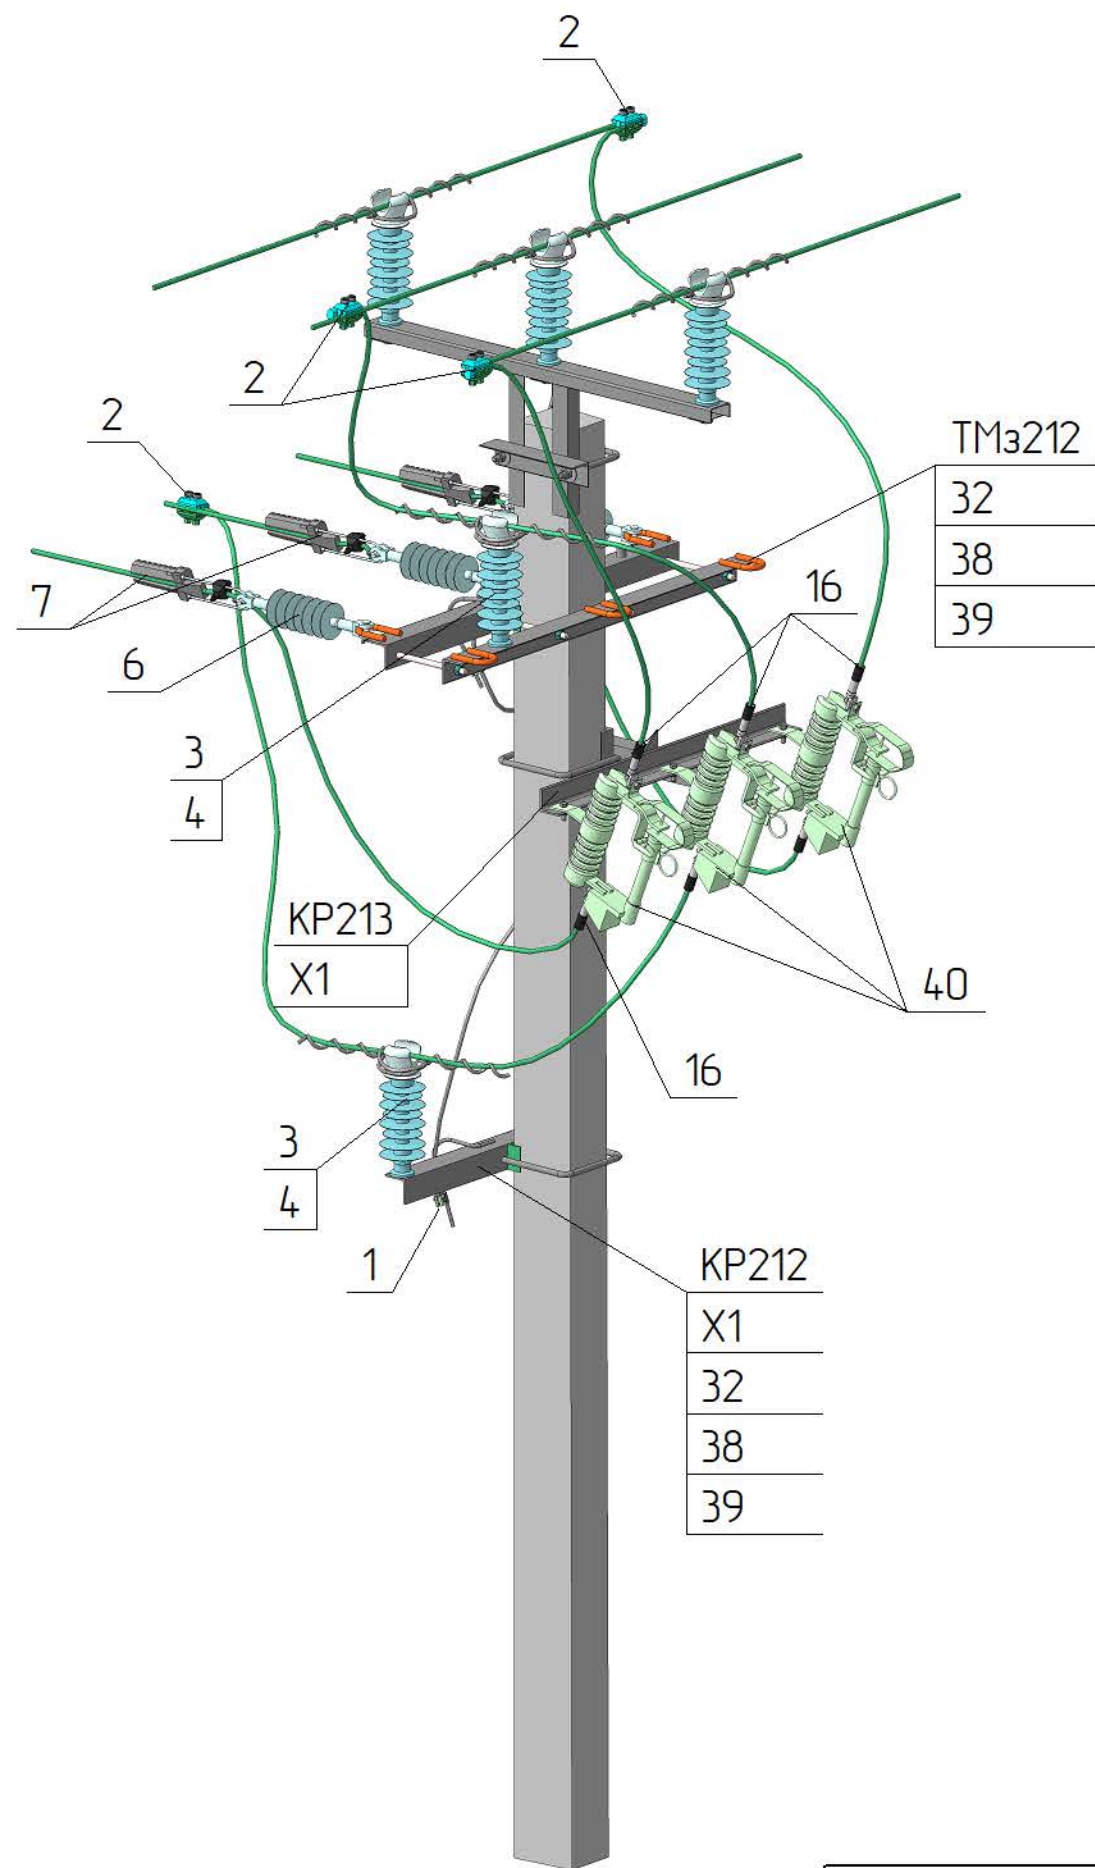

Креслення читати разом з кресленням 3.17/3- 01

На кутових опорах встановити в сторону протилежну бісектрисі кута повороту П/В.

Поз.	Позначення	Найменування	Кільк.	Маса од. кз	Примітка
Сталеві конструкції					
TMз212	3.17/5-03	Траверса гарячеоцинкована TMз212	1	18,76	
KP212	3.17/5-12	Кронштейн гарячеоцинкований KP212	1	4,06	
KP213	3.17/5-14	Кронштейн гарячеоцинкований KP213	1	10,35	
X1	180.2H/5-28	Хомут X1	2	1,3	
ЗП1		φ 10, ДСТУ 4738:2007, L=0,5 п.м.	1	0,32	
32	ДСТУ ГОСТ 7798:2008	Болт 24x35	2	0,14	
38	ГОСТ 11371-78	Шайба 24	2	0,02	
39	ГОСТ 6402-70	Шайба пружинна 24	2	0,02	
Всього на опорі, кз					
Лнійна арматура					
1	SICAME	Затискач плашковий PGA 101	5	0,055	
2	SICAME	Затискач проколюючий TTDC AT 45401 FD	3	0,4	Для магістральних розгалужень
3 *1	SICAME	В'язка діелектрична PLDT2 CR (20 кВ)	2	0,18	50-70 мм²
		В'язка діелектрична PLDT3 CR (20 кВ)		0,185	95-120 мм²
4 *2	SICAME	Ізолятор стрижневий PSI24RD (1-4 С3)	2	2,5	1-4 район за С3
		Ізолятор стрижневий PSI24RD (5 С3)		3,43	5 район за С3
6	SICAME	Ізолятор натяжний PSI24CC	3	1,7	
7 *1	SICAME	Затискач натяжний PA2870 P	3	0,54	50-70 мм²
		Затискач натяжний PA28120 P		0,82	95-120 мм²
16	SICAME	Затискач апаратний CNA___G28	6	0,15	Алюм
		Затискач апаратний CNA___G28		0,16	Мідь
40	SICAME	Запобіжник-роз'єднувач BS24	3	10,3	
Додаткове обладнання					

Прив'язаний

Інв. №

Зм.

Кільк.

Арк.

№ док.

Підпис

Дата

3.17/4-06

Арк.

2

Інв. № ориг.	Зам. інв. №
Підпис і дата	