


Погоджено:		Зам. інв. №	Підпис і дата	Інв. № орг.

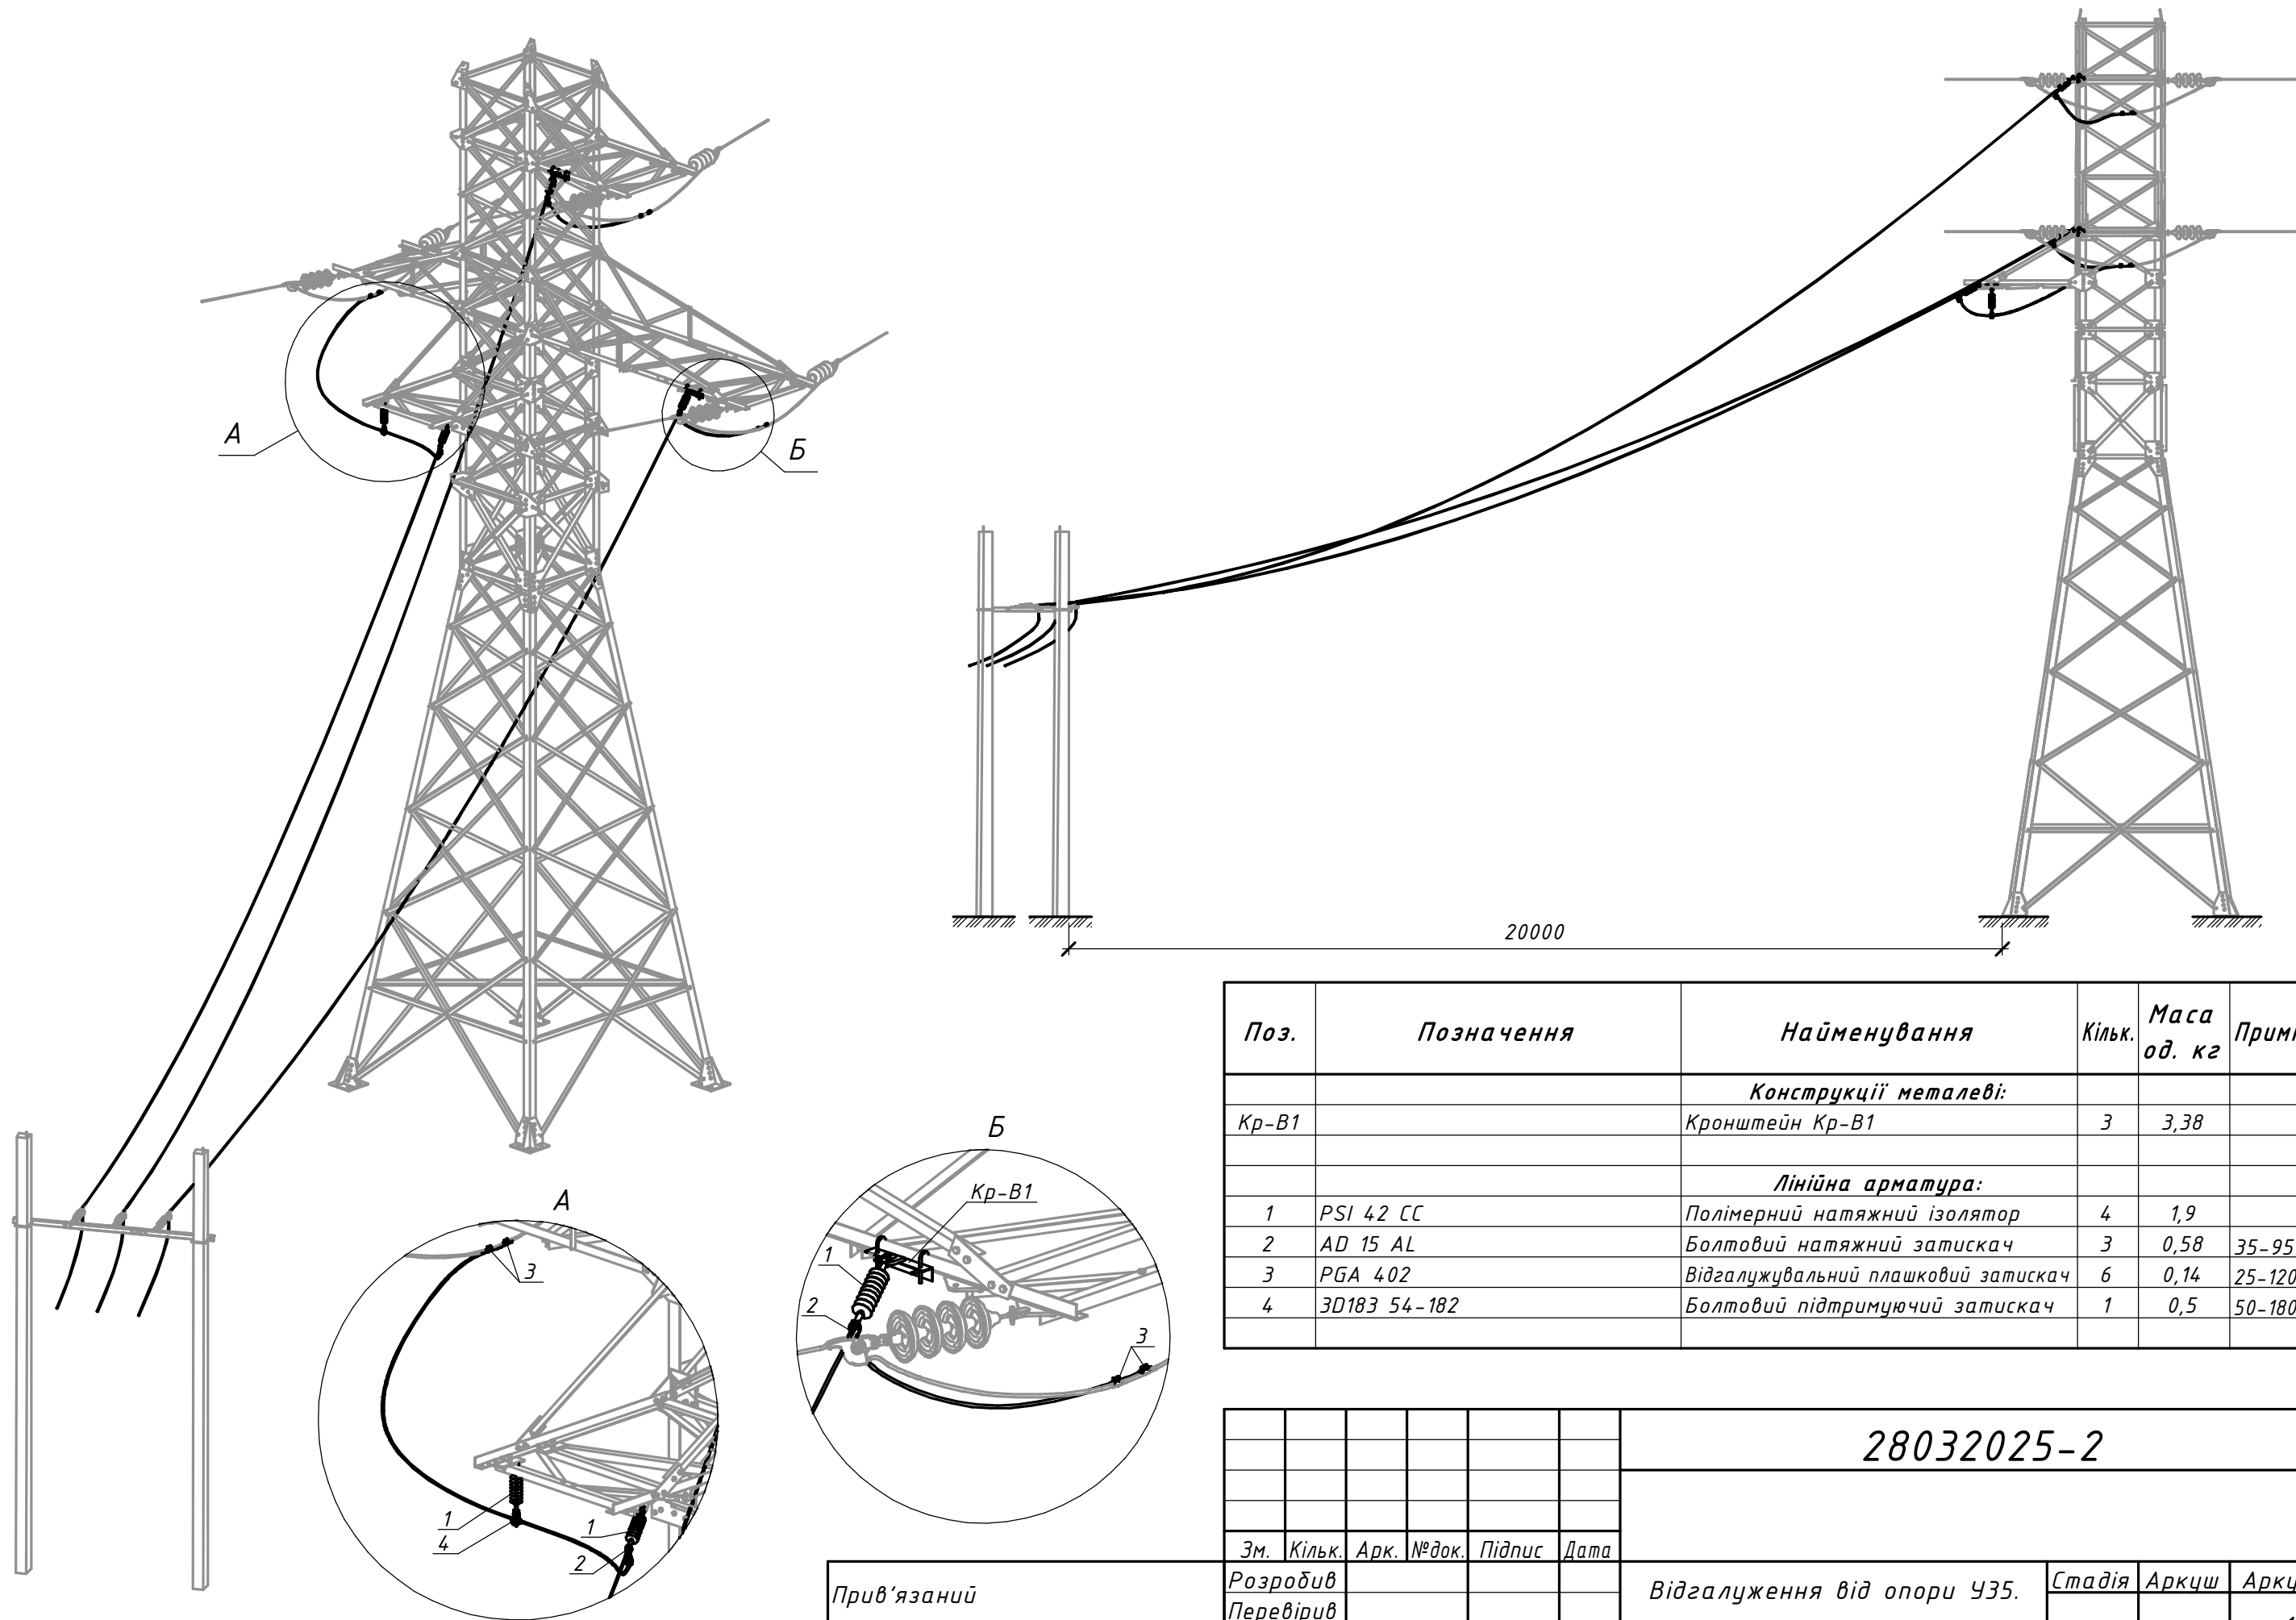

Поз.	Позначення	Найменування	Кільк.	Маса од. кг	Примітка
Конструкції металеві:					
Кр-В1		Кронштейн Кр-В1	3	3,38	
Лінійна арматура:					
1	PSI 42 CC	Полімерний натяжний ізолятор	4	1,9	
2	AD 15 AL	Болтовий натяжний затискач	3	0,58	35-95 мм ²
3	PGA 402	Відгалужувальний плашковий затискач	6	0,14	25-120 мм ²
4	ЗД183 54-182	Болтовий підтримуючий затискач	1	0,5	50-180 мм ²

						28032025-2			
Зм.	Кільк.	Арк.	№ док.	Підпис	Дата				
Розробив						Відгалуження від опори УЗ5. Загальний вигляд	Стадія	Аркцш	Аркцшів
Перевірів								-	1
Н.контр.									
ГІП						УЗ5-1-В1			