



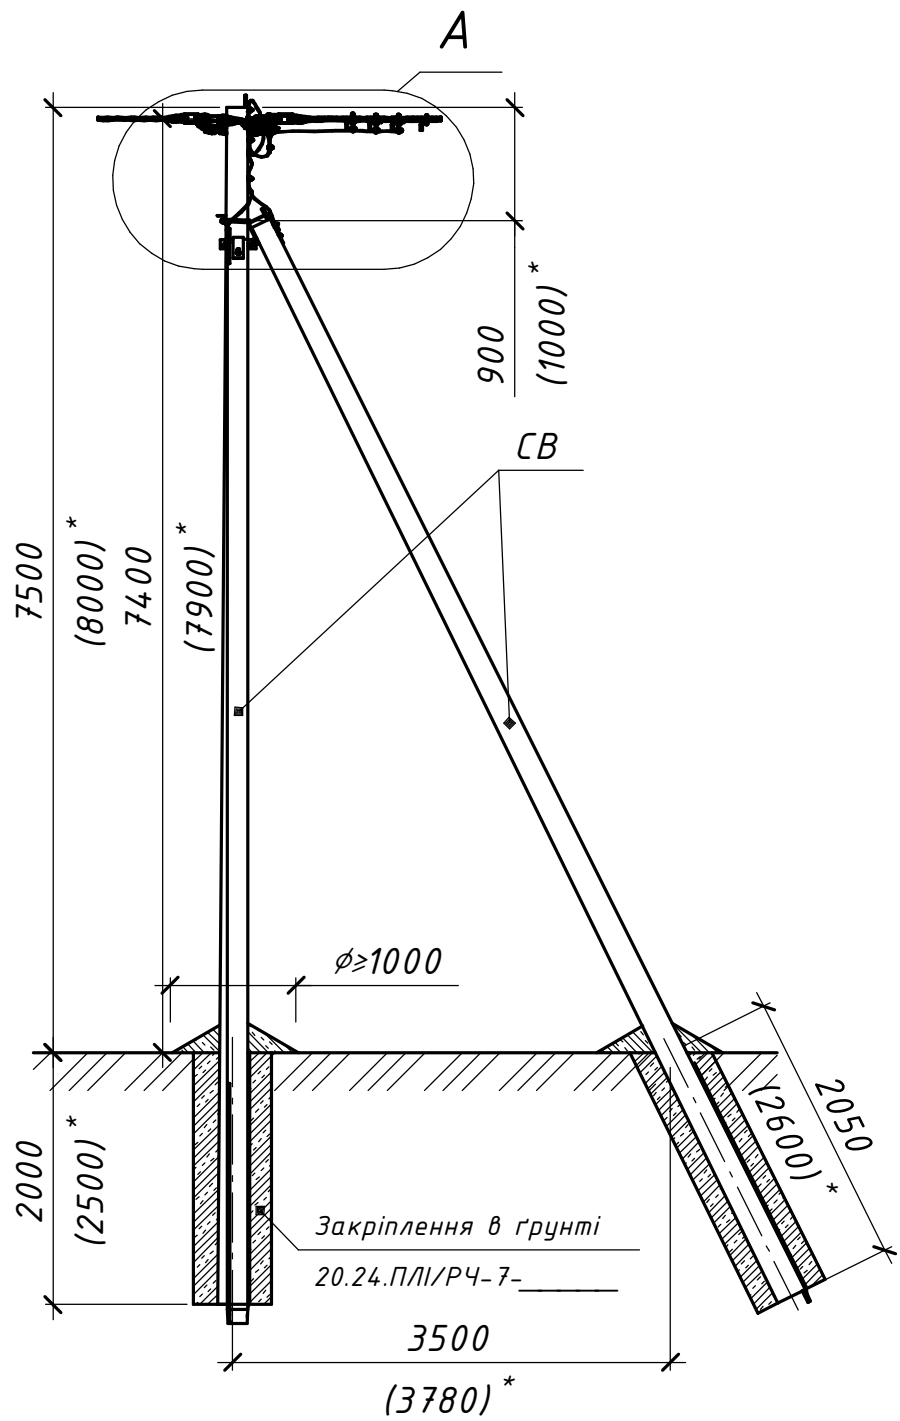



Схема встановлення опори

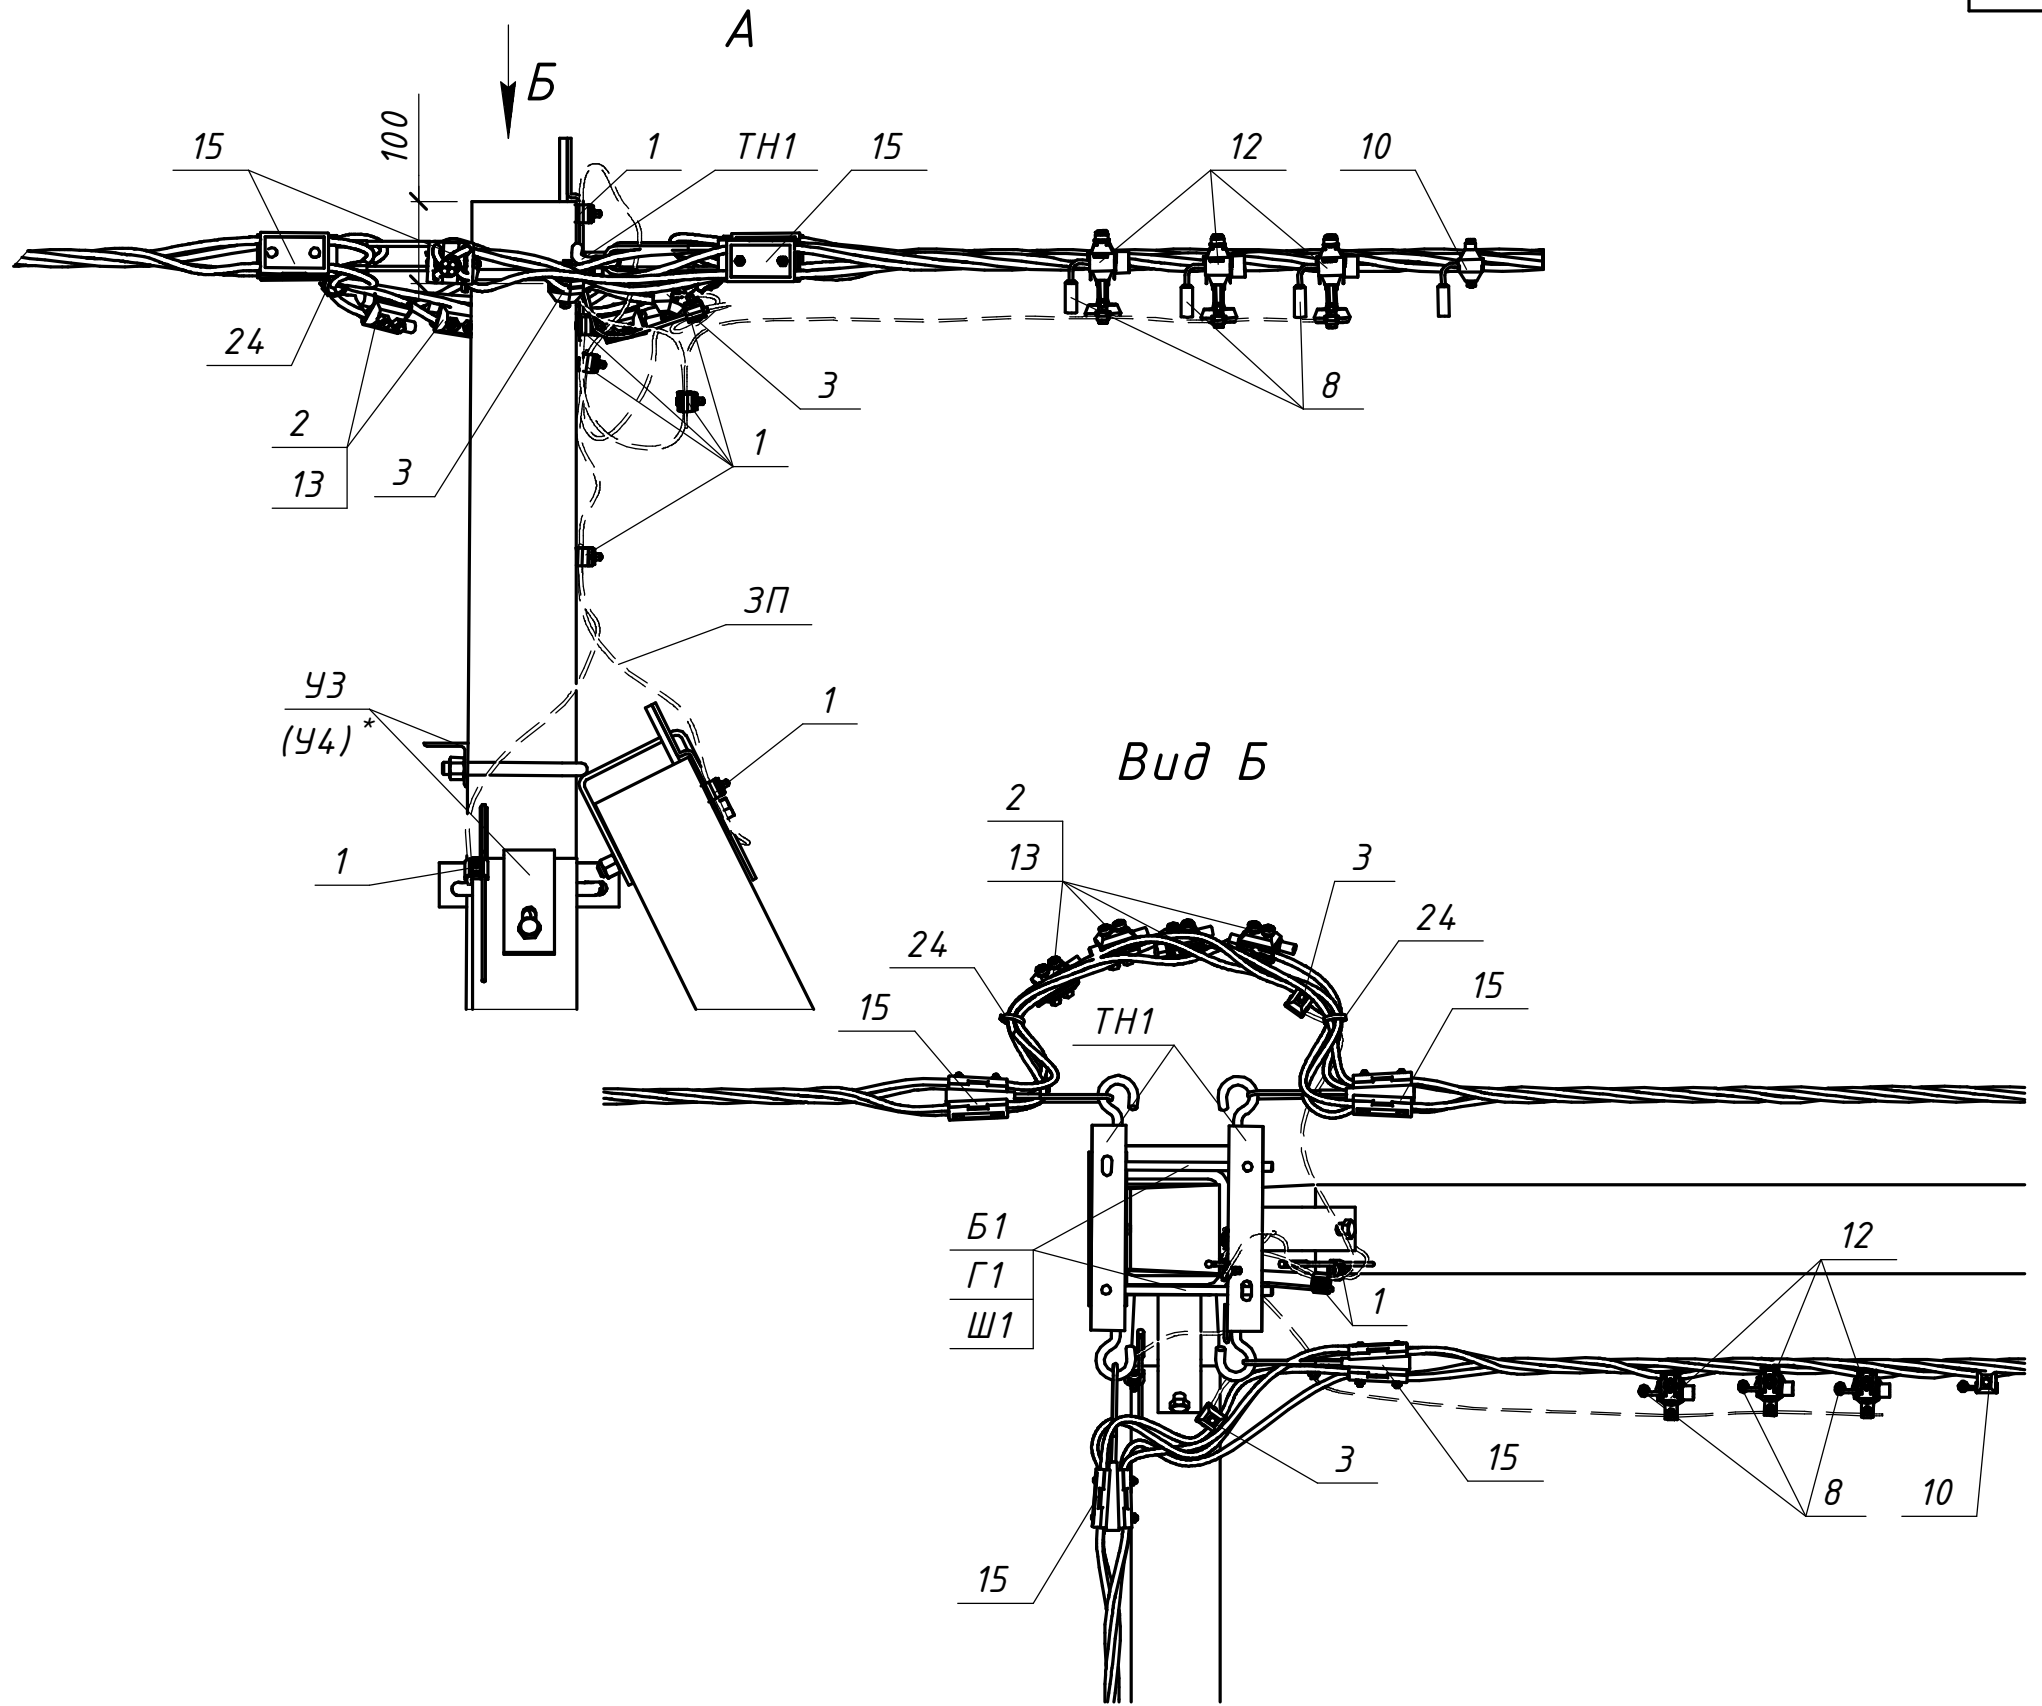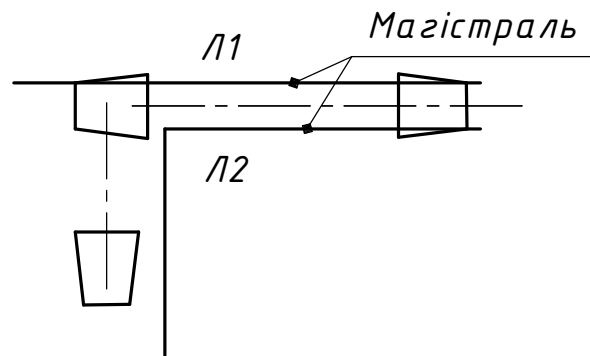

Погоджено:		Зам. інв. №		Підпис і дата		Інв. № орг.	

* Значення у дужках наведені для опори зі стояком СВ-105

							20.24.ПЛІ/1-40			
							Повітряні лінії напругою 0,4 кВ			
							з самоутримними ізольованими проводами			
Прив'язаний							Будівельні рішення опор ПЛІ-0,4 кВ на траверсах (на базі стояків СВ 95-3 та СВ 105-5)	Стадія	Аркуш	Аркцішів
								Р	1	2
							Відгалужувальна кінцева двоколова опора ВК2(3хСВ95-3)-1м ВК2(3хСВ105-5)-1м	ТОВ "ЕНЕРГОЛІГА" Київ 2024		
Інв. №							ГІП Корсак	04.24		

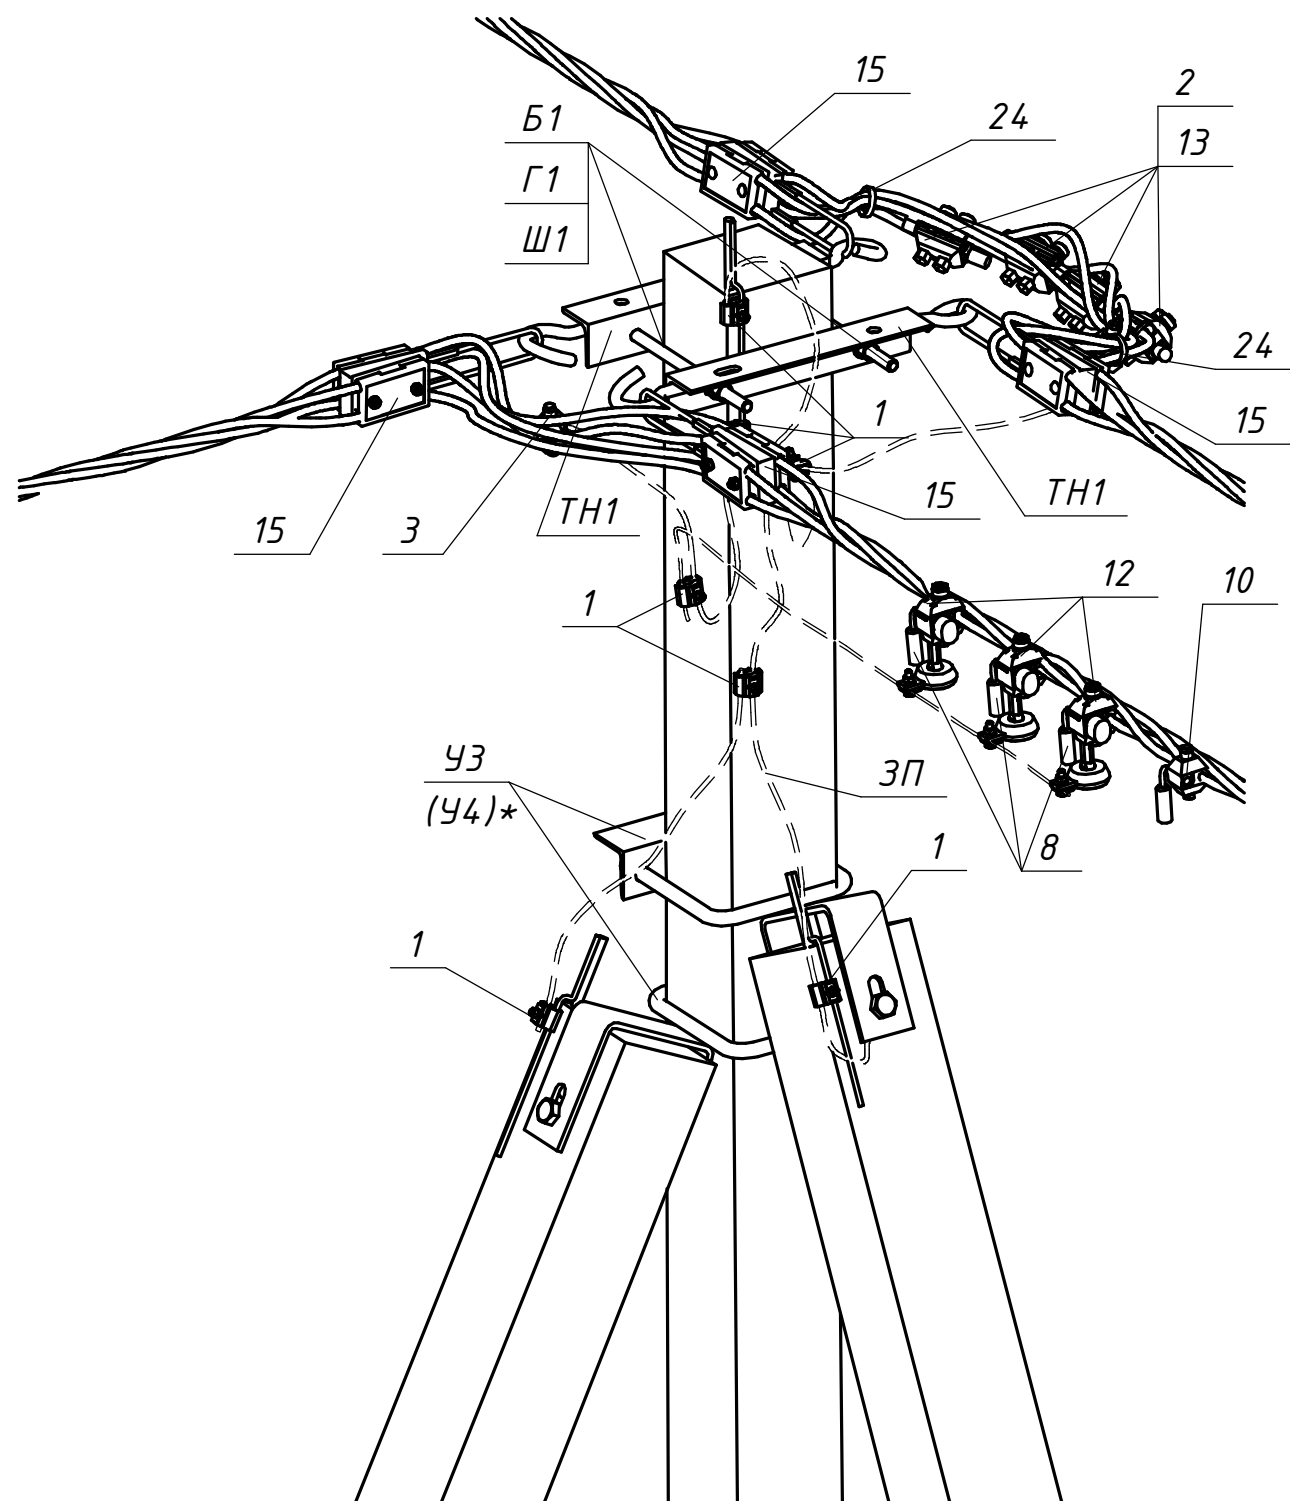[illegible]