
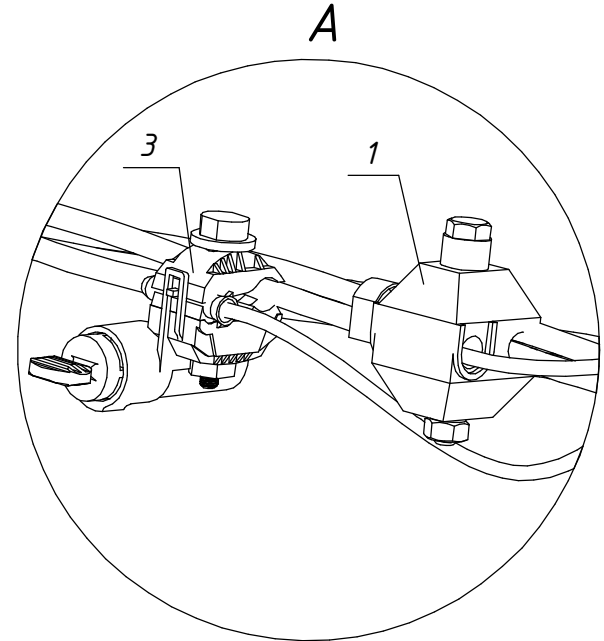


Погоджено:		Зам. інв. №	Підпис і дата	Інв. № орг.

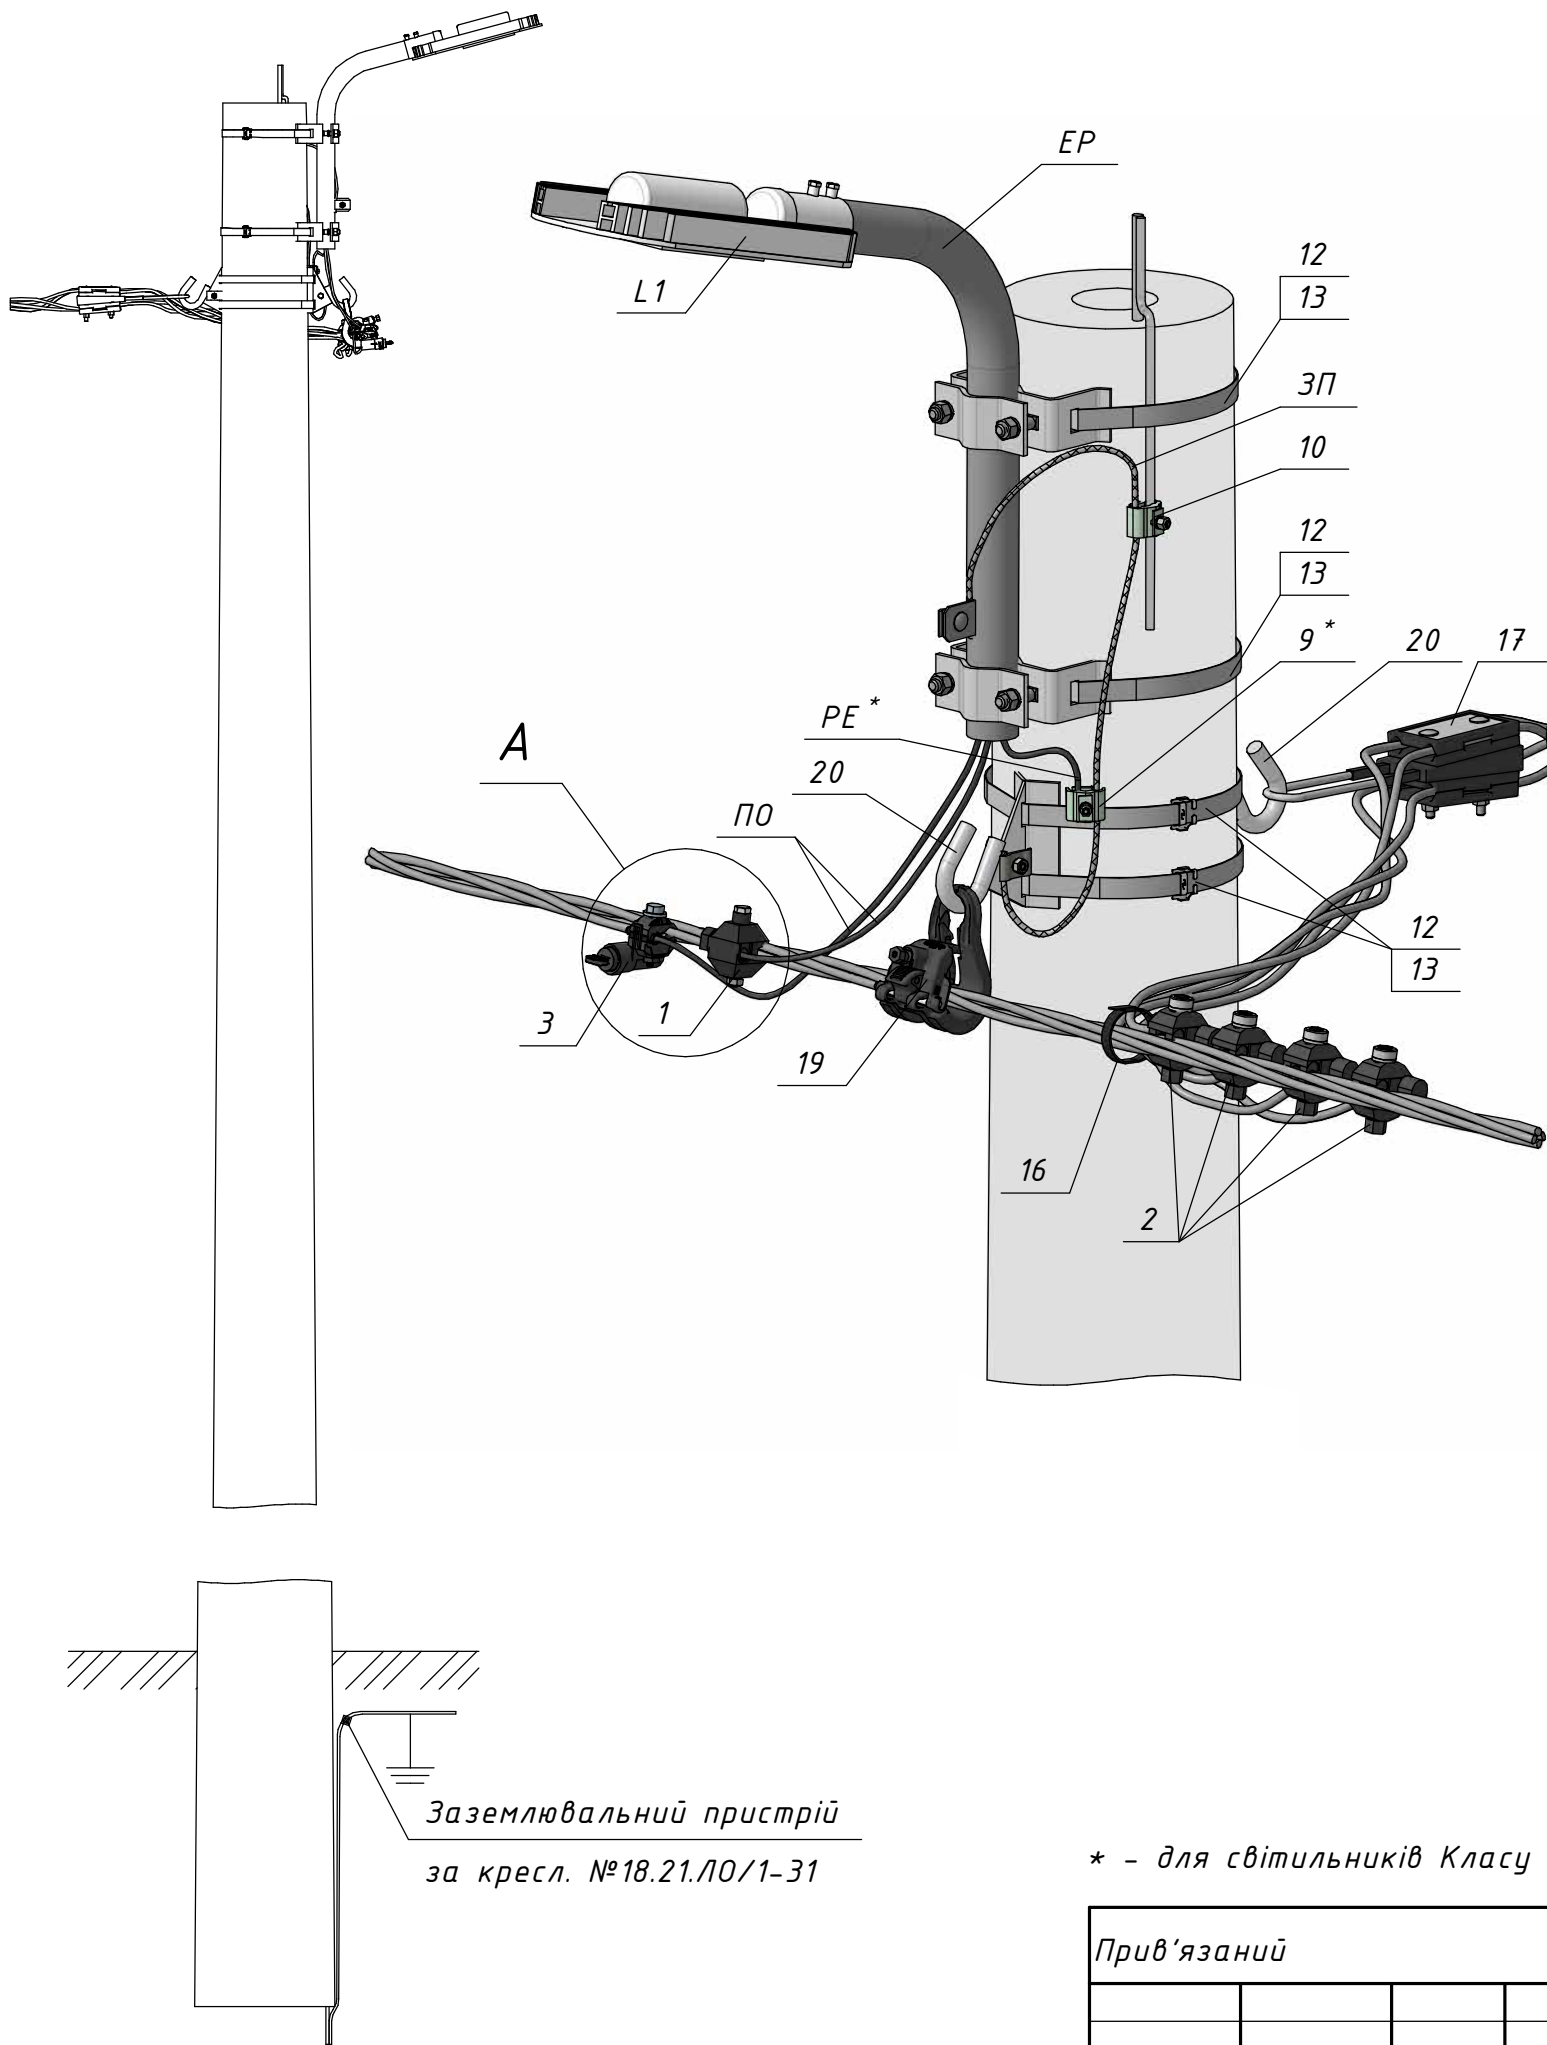

Поз.	Позначення (Виробник)	Найменування	Кільк.	Маса од. кг	Примітка
Обладнання та матеріали:					
L1		Світильник	1		(згідно РП)
ЗП	ГОСТ839-80	Провід А16	1	0,043	м.п.
ПО	OLFLEX TRAIN 331 1x1,5	Провід освітлення УФ-стійкий	□	0,022	м.п.
РЕ*	ПВ-3 1x1,5 жовто-зелений	Провід заземлення	□	0,02	м.п.
Сталеві конструкції:					
ЕР		Кронштейн для встановлення світильника	1		(згідно РП)
12	IF 207 (SICAME)	Бандажна стрічка	6	0,116	м.п.
13	CF 20 (SICAME)	Скріпа	4	0,01	
20	GIF 16T (SICAME)	Гак бандажний	2	0,65	
Лінійна арматура:					
1	TTD 061 (SICAME)	Відгалужувальний затискач	1	0,085	
2	TTD 181 (SICAME)	Відгалужувальний затискач	4	0,15	
3	TTD PF (SICAME)	Відгалужувальний затискач із запобіжником	1	0,19	
9	RDAU 95-10 (SICAME)	Відгалужувальний плашковий затискач	1*	0,085	
10	PGA 101 G (SICAME)	Відгалужувальний плашковий затискач	1	0,06	
16	CCD 9-62 (SICAME)	Стяжний ремінець	1	0,005	
17	GUKo1 (SICAME)	Натяжний затискач	1	0,85	25-70 мм ²
19	PSP 120 (SICAME)	Підтримуючий затискач	1	0,20	2x16-4x35 мм ²

* - для світильників Класу I

Прив'язаний			
Інв. №			

18.21.ЛО/1-08					
Зовнішнє освітлення. Типові вузли приєднання світильників					
Арх. №18.21.ЛО					
Зм.	Кільк.	Арк.	№ док.	Підпис	Дата
Розробив	Ковальчук				10.23
Перевірів	Ястреба				10.23
Н.контр.	Мишко				10.23
Приєднання світильників до повітряних ліній					
Відгалужувально-проміжне приєднання ВПо-2 переріз 35-50 мм ²				Стадія	Аркцш
				Р	1
				Аркцшів	1
				ТОВ "ЕНЕРГОЛІГА" Київ 2023	