



КП10/0,38-1/0(2хСВ105-[])-3

КП10/0,38-1/1(2хСВ105-[])-3

КП10/0,38-1/2(2хСВ105-[])-3

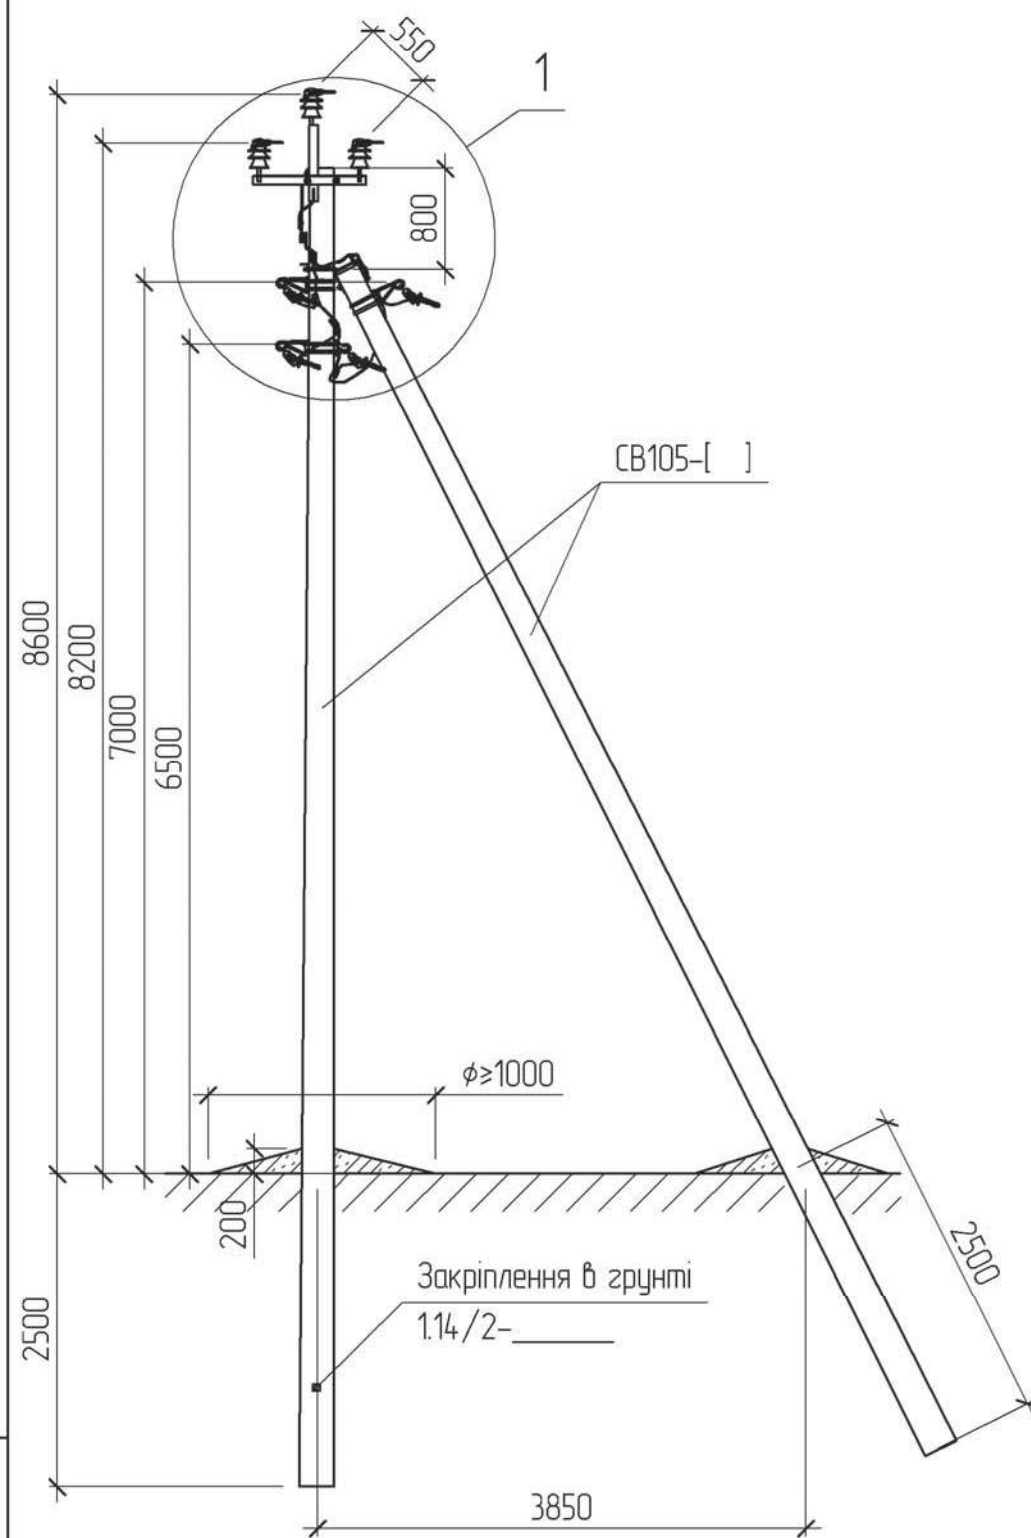



Магістраль П/З

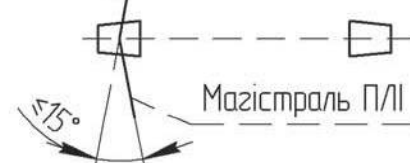

*1 Тип арматури залежить від перерізу проводу магістралі (див. 1.14/7)

КП10/0,38-1/3(2хСВ105-[])-3

КП10/0,38-1/4(2хСВ105-[])-3

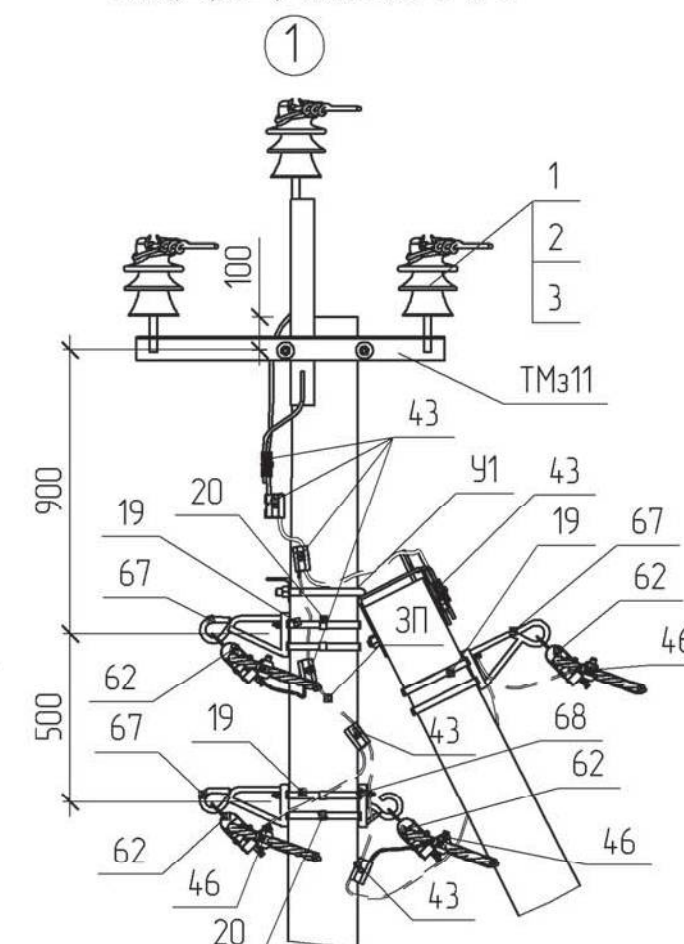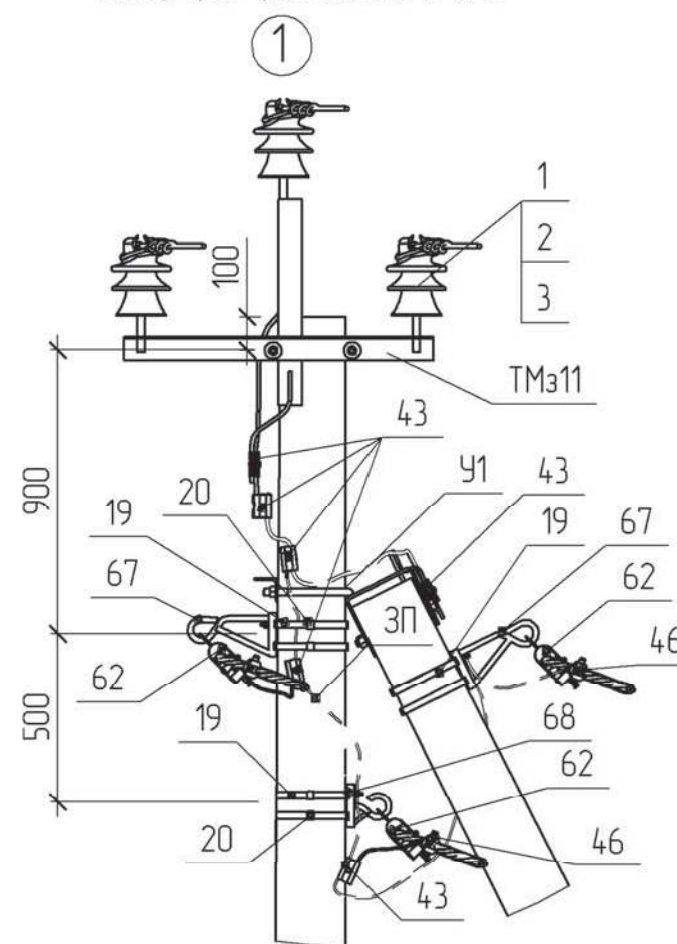

Прив'язаний


Зм.	Кільк.	Арк.	№ док.	Підпис	Дата
ГІП			Журавльов	<i>[Signature]</i>	01.08
Н.контр.			Блінов	<i>[Signature]</i>	29.08
Перевір.			Меркоман	<i>[Signature]</i>	27.08
Розроб.			Іщук	<i>[Signature]</i>	

Інв. №

180.2н/3-06

Кутова проміжна опора
КП10/0,38-1/[](2хСВ105-[])-3

Стадія	Аркцш	Аркцшів
РП	1	2
НВП ТОВ „ЕНЕРГОЛІГА“		

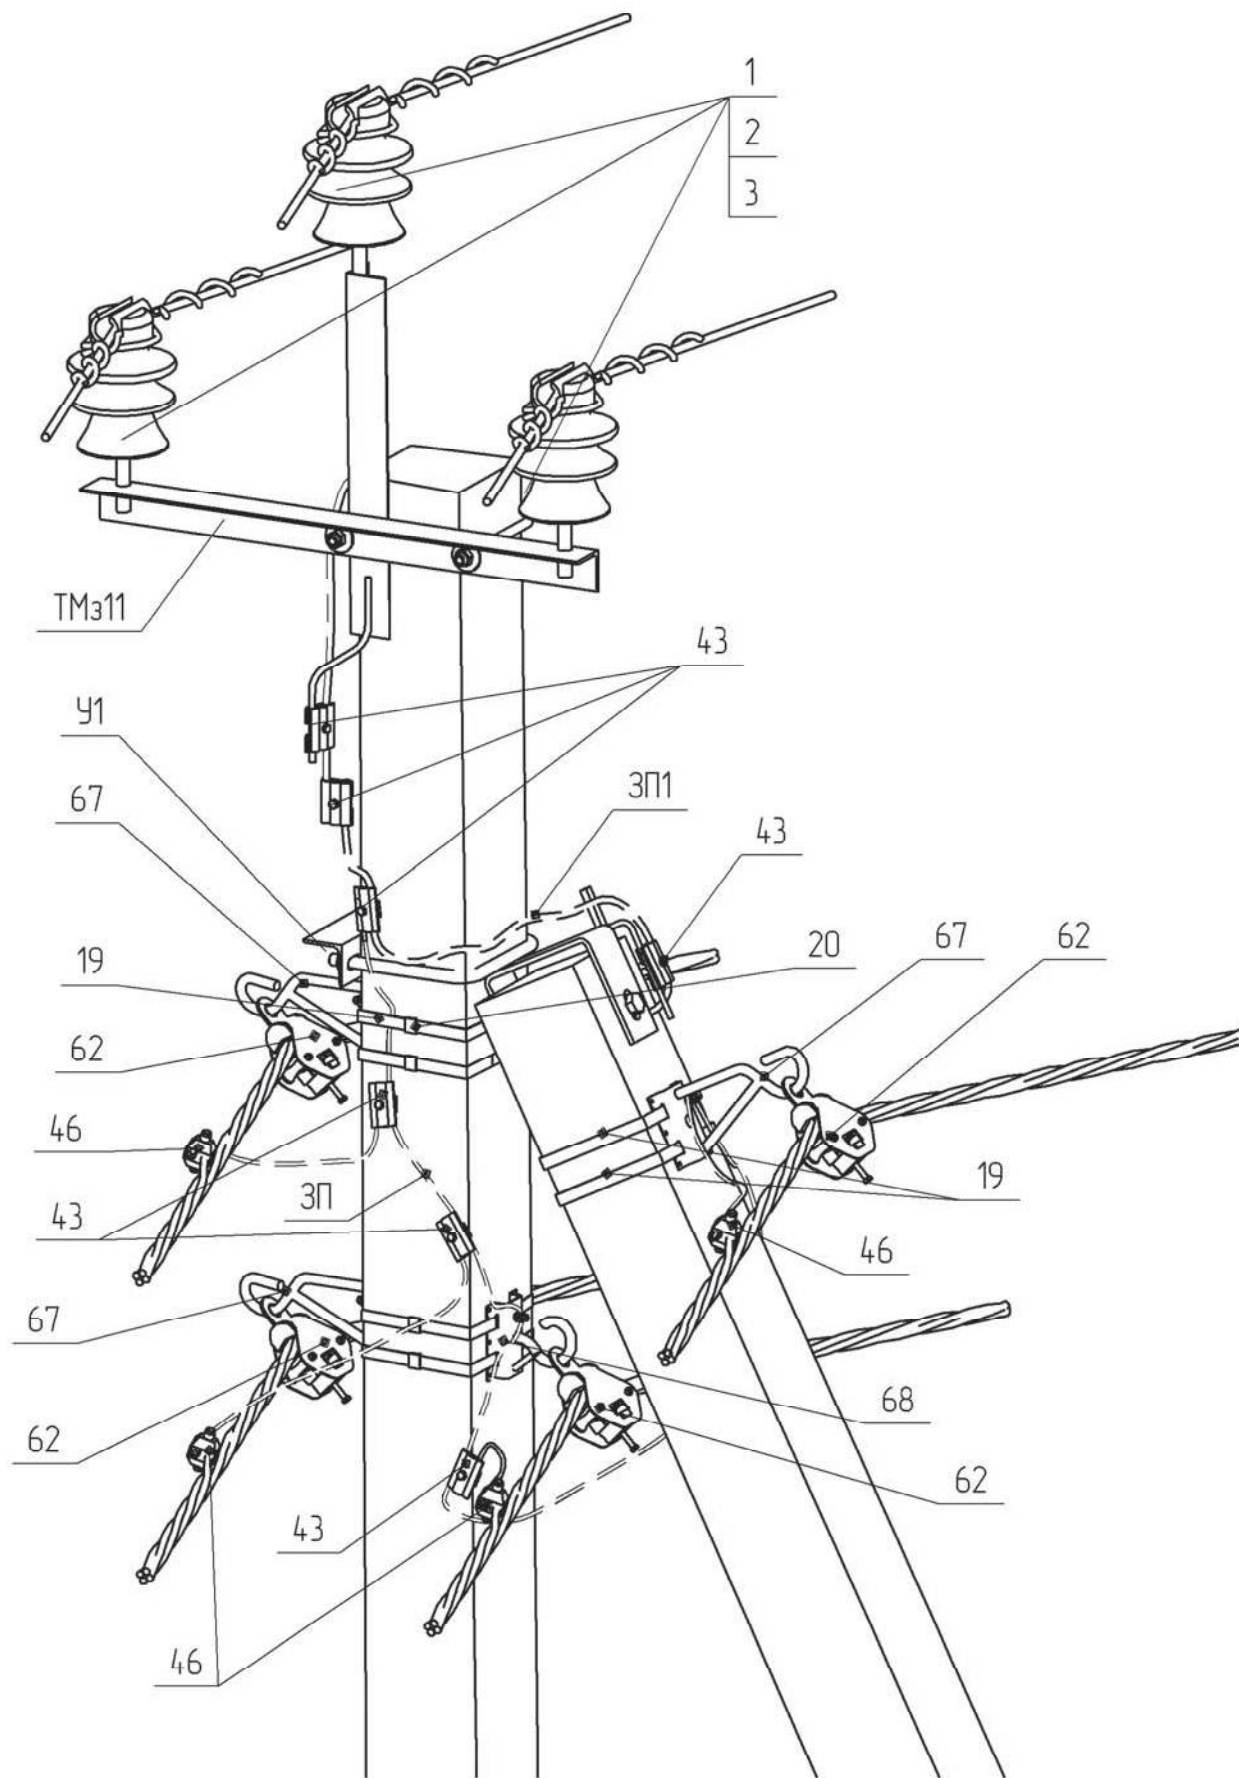

Поз.	Позначення	Найменування	Без лінії 0,38 кВ	Кількість кіл ПЛ 0,38 кВ				Маса од. кг	Примітка
				1	2	3	4		
		Залізобетонні елементи:							
СВ105-[]	ТУ.У.В.2.6.00113997.004-94	Стояк СВ105-[]	2	2	2	2	2	1180	
		Сталеві конструкції:							
ТМз11	180.2н./5-13	Траверса ТМз11	1	1	1	1	1	10.51	
X1	180.2н./5-28	Хомут X1	1	1	1	1	1	1.3	
19	SICAME	Бандажна стрічка IF 207, L=2 п.м.		1	2	3	3	0.24	
20	SICAME	Скріпа CF 20		2	4	6	6	0.01	
67	SICAME	Гак зовнішнього кута GDN16		1	2	2	3	1.5	
68	SICAME	Гак універсальний CSC 16uz				1	1	1.0	
У1	180.2н./5-1	Кронштейн У1	1	1	1	1	1	6.9	
ЗП	ГОСТ839-80	Провід А16, L=0.5 п.м.		2	4	5	7	0.03	
ЗП1		φ 10, ДСТУ 4738:2007, L=1.3 п.м.	1	1	1	1	1	0.81	
	Всього на опорі, кг								
		Лінійна арматура:							
1	ТУ У 26.2-00214652-003:2010	Ізолятор ШФ-20Г1	3	3	3	3	3	3.8	
2	ТУ 35-2036-90	Ковпачок К-6	3	3	3	3	3	0.03	
3 *1	SICAME	В'язка спіральна діелектрична PLCDT2	3	3	3	3	3	0.17	50-70 мм²
		В'язка спіральна діелектрична PLCDT3						0.20	95-120 мм²
43	SICAME	Затискач плашковий PGA 101	3	4	5	6	7	0.055	
46 *1	SICAME	Затискач для повторних заземлень TND 151		1	2	3	4	0.11	25-95 мм²
		Затискач для повторних заземлень TND 241						0.17	120 мм²
62	SICAME	Затискач підтримуючий кутовий GP2Q		1	2	3	4	1.11	
	Додаткове обладнання								

Інв. №	Зам. інв. №
Підпис і дата	
Інв. №	Зам. інв. №

Зм.	Кільк.	Арк.	№ док.	Підпис	Дата

180.2н/3-06

Арк.
2