
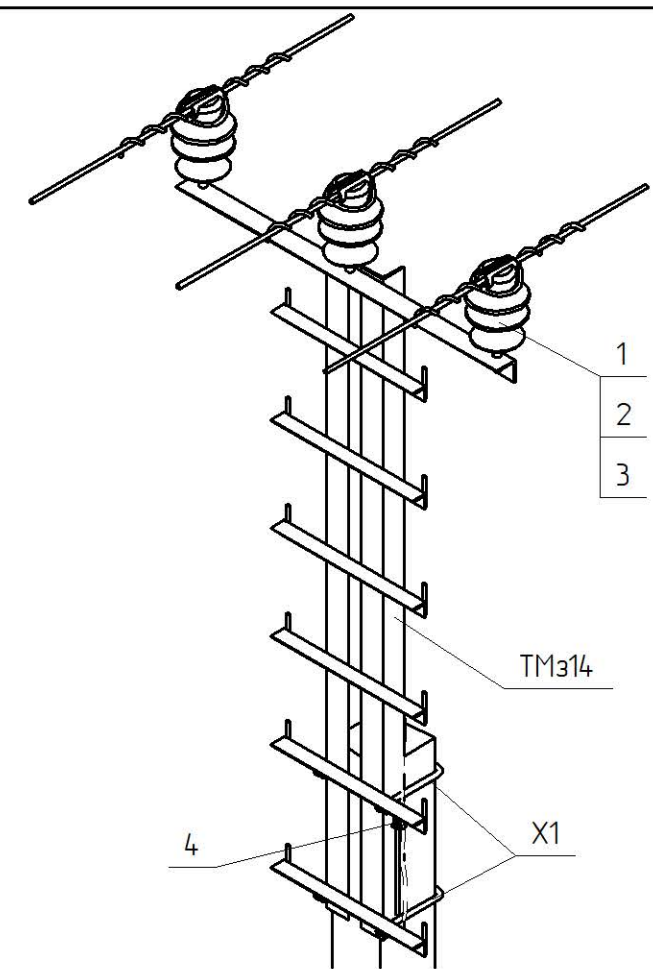
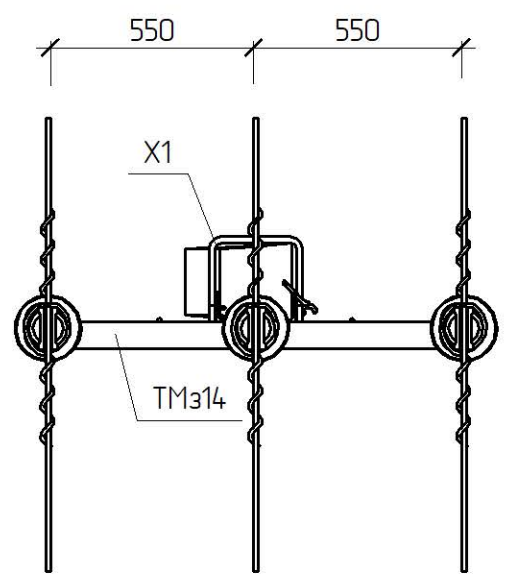
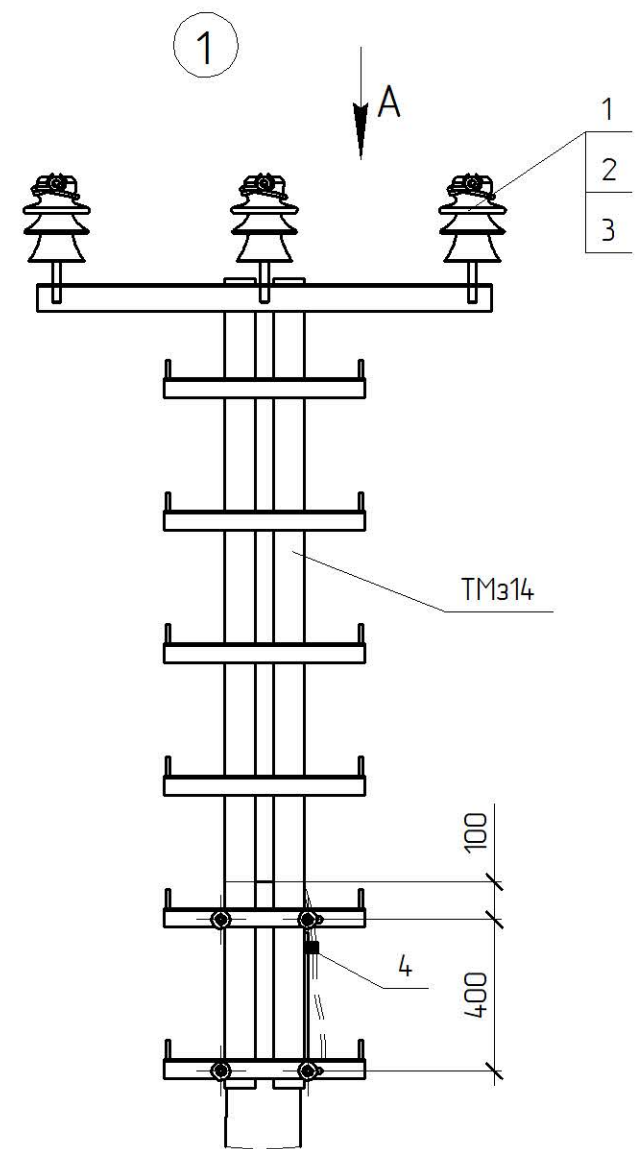
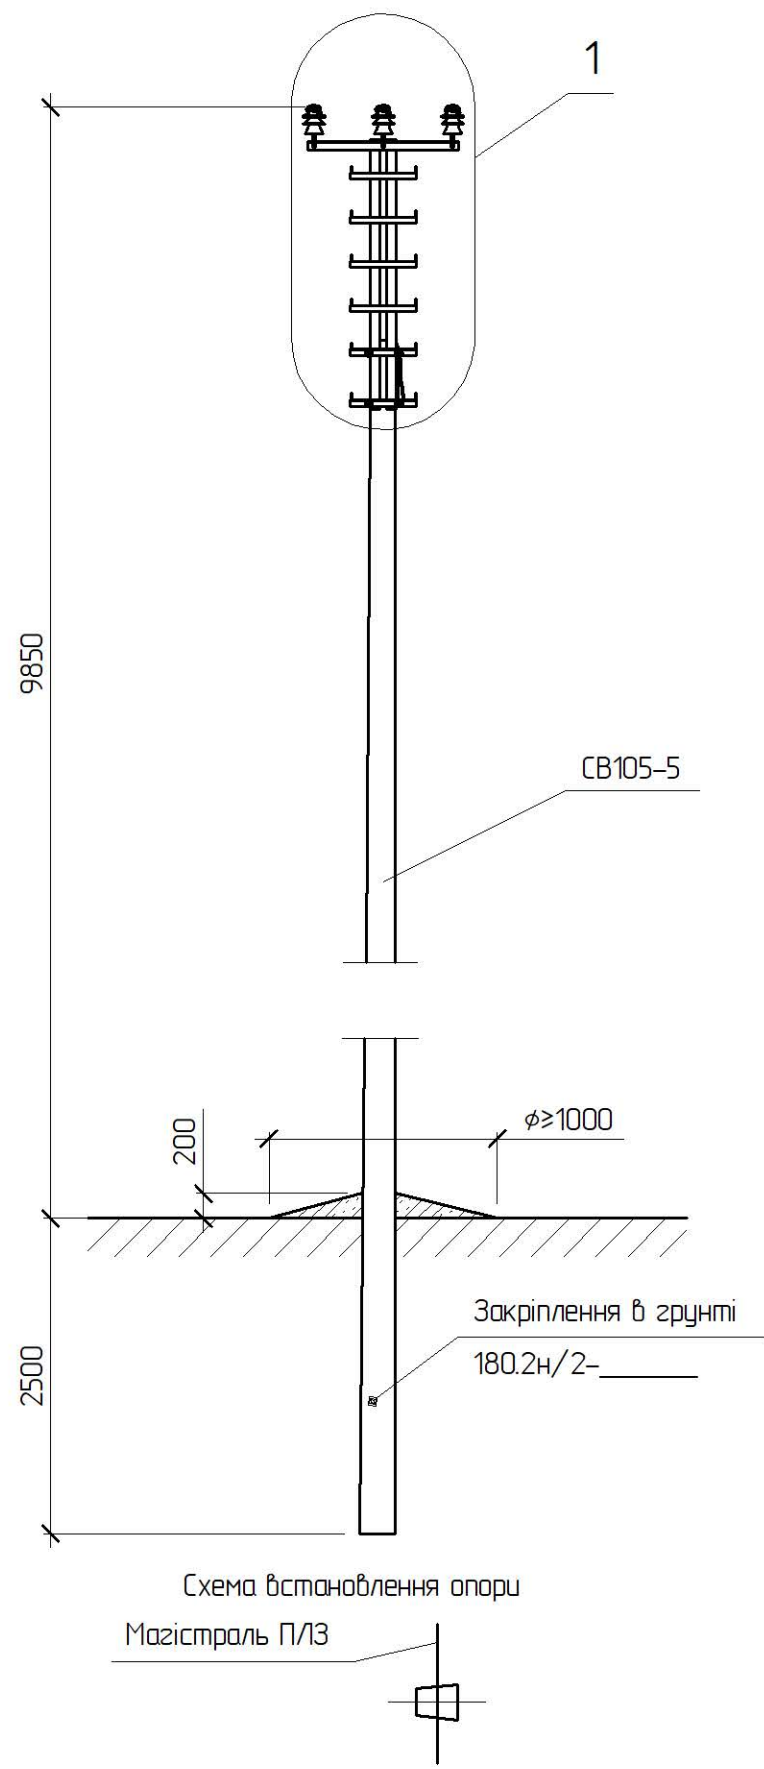


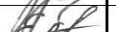

Поз.	Позначення	Найменування	Кільк.	Маса од. кз	Примітка
Залізобетонні елементи:					
CB105-5	ТУ.У.В2.6.00113997.004-94	Стойка CB105-5	1	1180	
Сталеві конструкції:					
ТМз14	180.2н./5-21	Траверса ТМз14	1	52,75	
X1	180.2н./5-28	Хомут X1	2	1,3	
Всього на опорі, кз				55,35	
Лінійна арматура:					
1	SICAME	Ізолятор ШФ20-Г1	3	3,8	
2	ТУ 35-2036-90	Ковпачок К-6	3	0,03	
3 *1	SICAME	В'язка спіральна діелектрична PLDT2 R	3	0,18	50-70 мм²
		В'язка спіральна діелектрична PLDT3 R		0,185	95-120 мм²
4	SICAME	Затискач плашковий PGA 101	1	0,055	
Додаткове обладнання					
-	180.2н/4-02	Захисний апарат П/З ASICS 150u	1	2,1	
-	180.2н/4-03 (04)	Встановлення обмежувача перенапруг ОПН	1	25	

1	-	Зам.	10-1		02.19	180.2н/3-03				
Зм.	Кільк.	Арк.	№ док.	Підпис	Дата	Підвищена проміжна опора ПП10-1(1хCB105-5)-1		Стадія	Аркуш	Аркушів
ГП		Власюк						РП	1	1
Н.контр.		Галюк						ВП НТЦЕ ДП НЕК „УКРЕНЕРГО“ Київ		
Перевір.		Борисенко								
Розроб.		Скворцова								

Інв. № ориг.	Зам. інв. №
Підпис і дата	

*1 Тип арматури залежить від перерізу проводу магістралі (див 180.2н/6)
Допускається кут відхилення магістралі П/З до 5°