

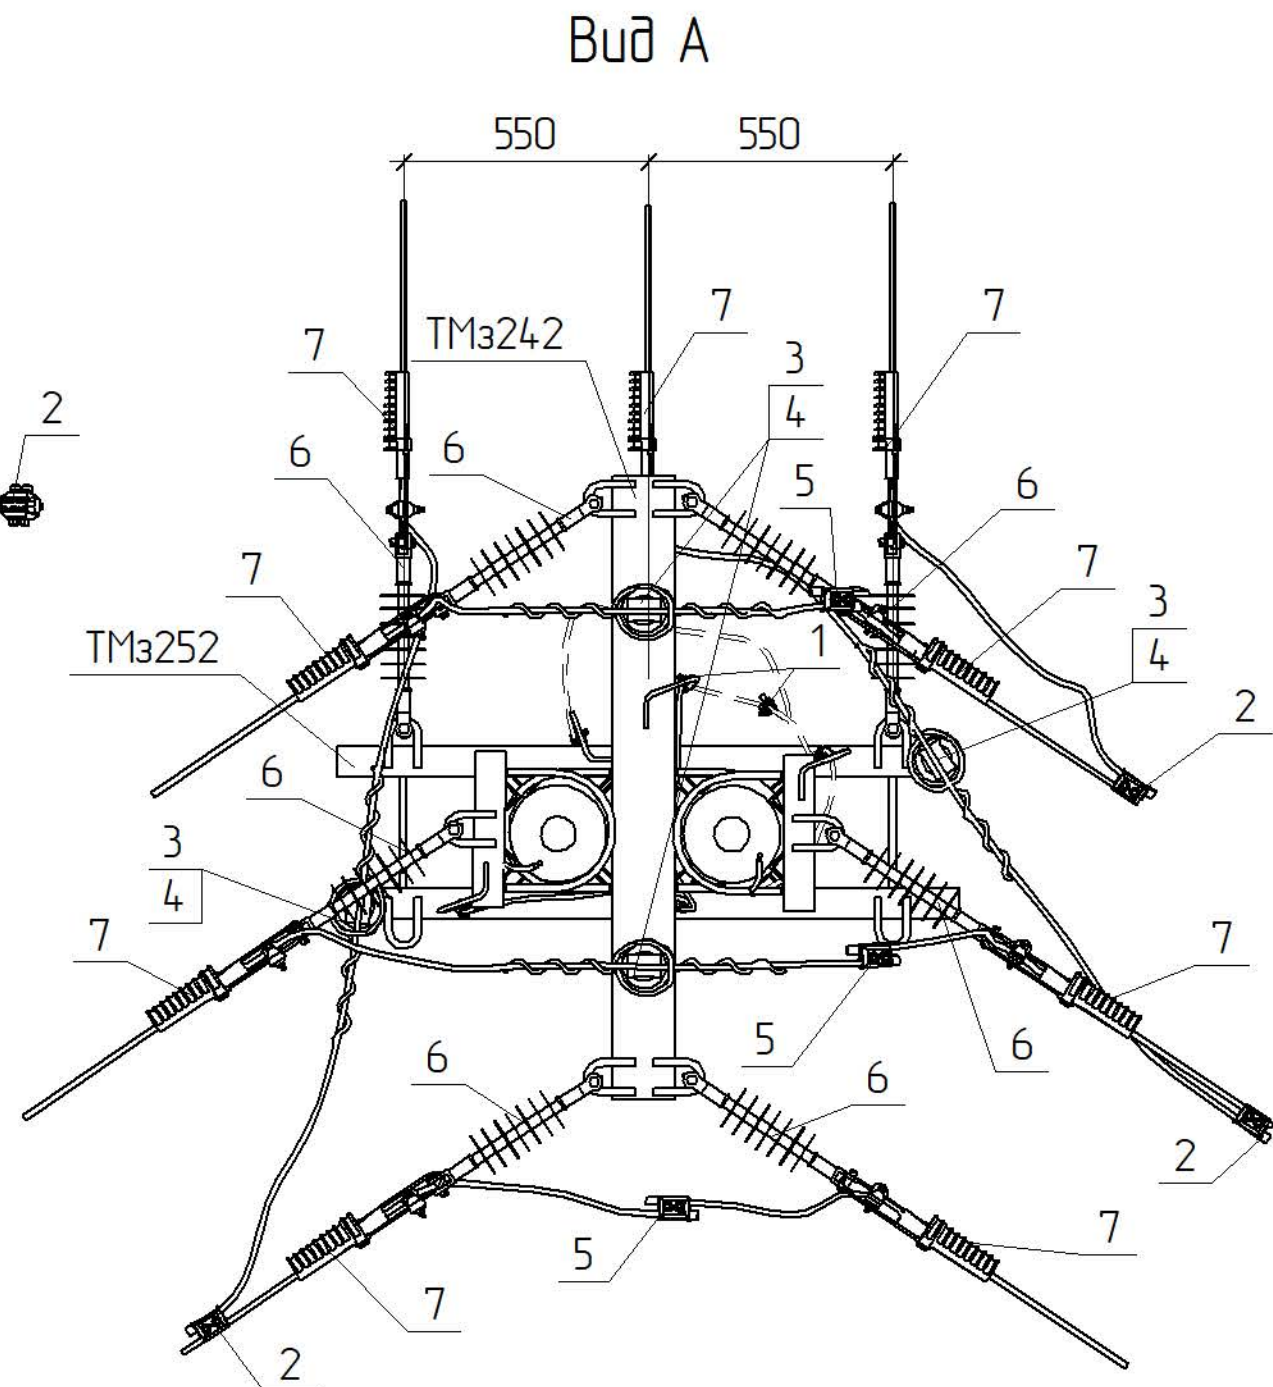


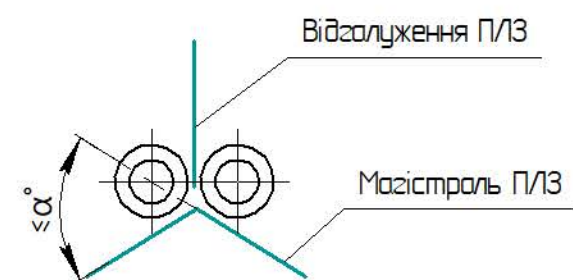

3.17/3-10

НВП
ТОВ „ЕНЕРГОЛІГА“

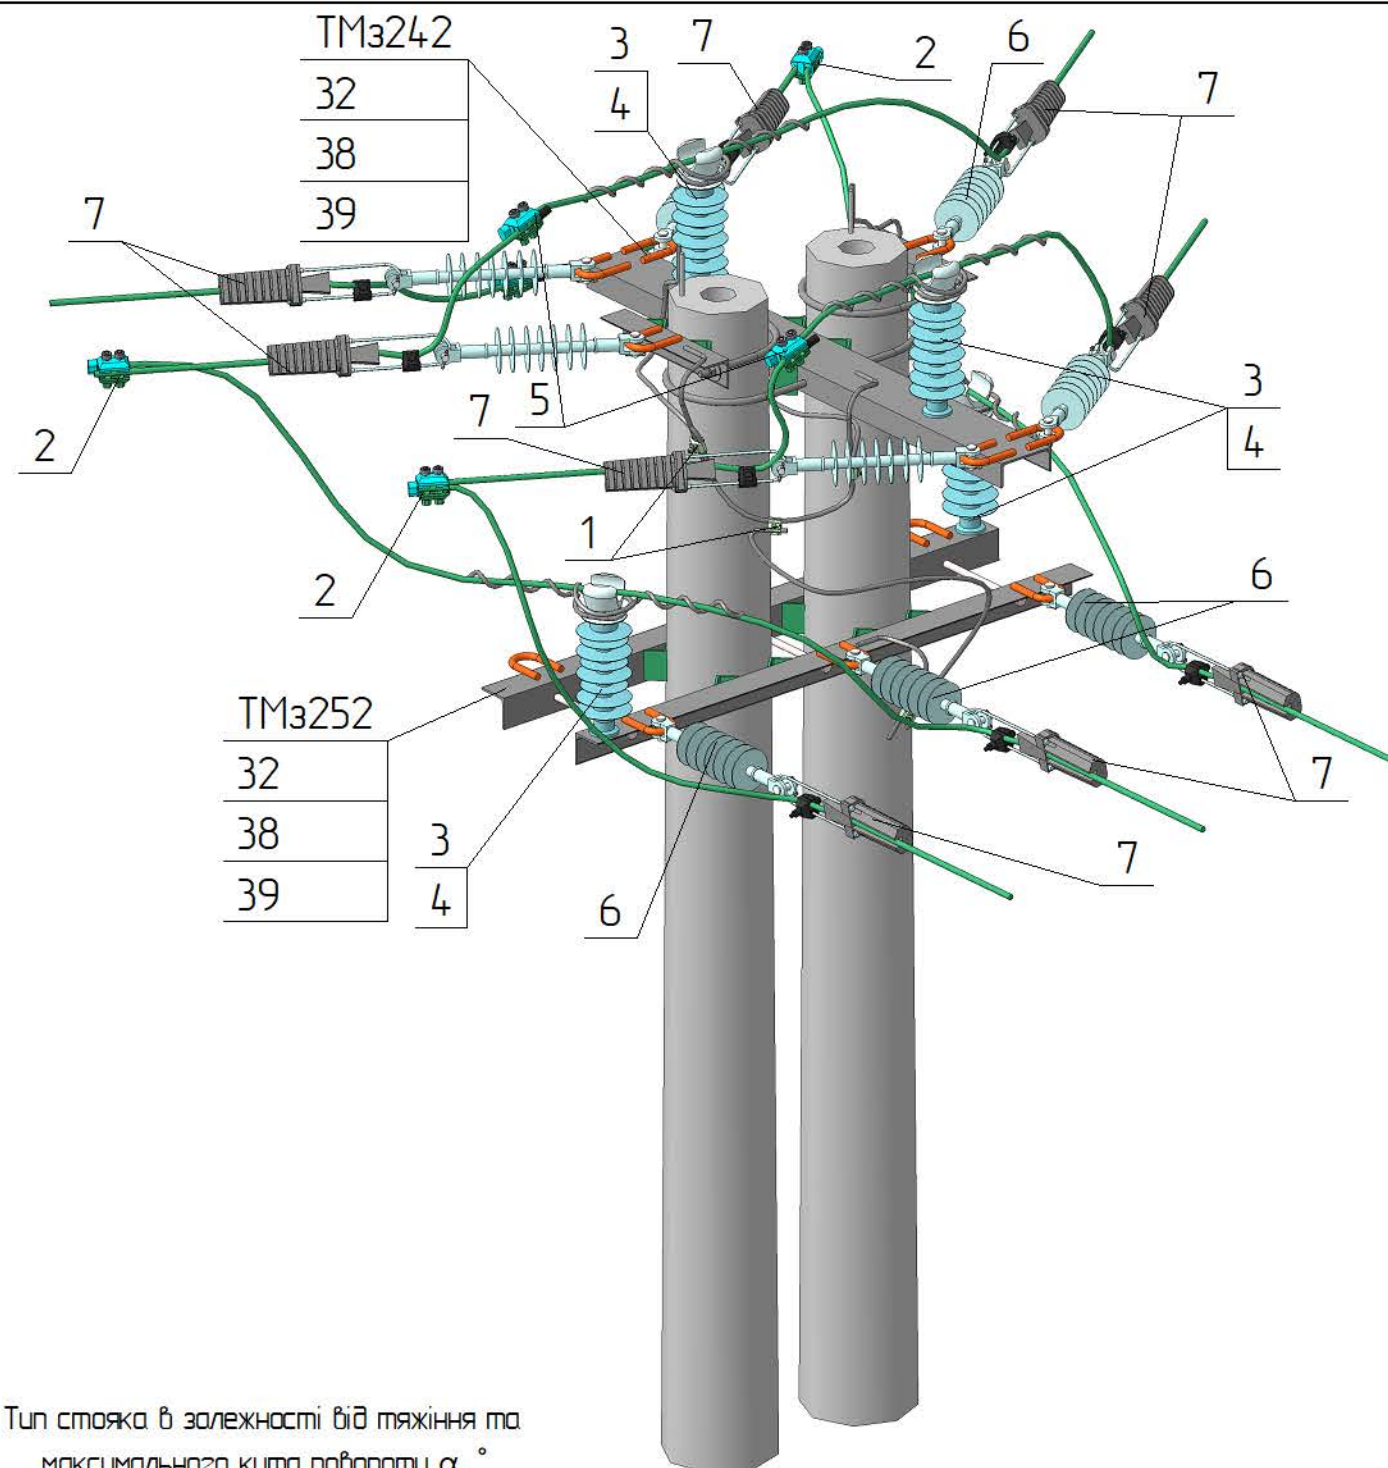

Зам. інв. №		Тип опору	KA20-1(2xCK105-...)-1		KA20-1(2xCK120-...)-1		KA20-1(2xCK135-...)-1		
		Макси- мальне тяжіння T _{max} , кН	Кут повороту α, град.	Марка стояка	Кут повороту α, град.	Марка стояка	Кут повороту α, град.	Марка стояка	
Підпис і дата		4		60	СК105-8	70	СК120-10	55	СК135-10
				90	СК105-10	90	СК120-12	75	СК135-12
								90	СК135-15
		6		40	СК105-8	45	СК120-10	35	СК135-10
				55	СК105-10	55	СК120-12	45	СК135-12
				70	СК105-12	75	СК120-15	60	СК135-15
				90	СК105-14			90	СК135-17
Інв. № ориг.		8		30	СК105-8	30	СК120-10	25	СК135-10
				40	СК105-10	40	СК120-12	30	СК135-12
				50	СК105-12	50	СК120-15	40	СК135-15
				60	СК105-14			50	СК135-17

Прив'язаний

Інв. №

Поз.	Позначення	Найменування	Кільк.	Маса од. кг	Примітка
		Залізобетонні елементи			
СК	ПАТ «Білоцерківський завод ЗБК»	Стояк СК105-[]	2	1580	
		Стояк СК120-[]		1800	
		Стояк СК135-[]		1880	
		Сталеві конструкції			
ТМз242	3.17/5-08	Траверса гарячеоцинкована ТМз242	1	16,2	
ТМз252	3.17/5-09	Траверса гарячеоцинкована ТМз252	1	22,89	
Х01	180.2н/5-29	Хомут Х01	4	1,3	
ЗП1		φ 10, ДСТУ 4738:2007, L=0,5 п.м.	4	0,32	
32	ДСТУ ГОСТ 7798:2008	Болт 24х35	4	0,14	
38	ГОСТ 11371-78	Шайба 24	4	0,02	
39	ГОСТ 6402-70	Шайба пружинна 24	4	0,02	
	Всього на опорі, кг				
		Лнійна арматура			
1	SICAME	Затискач плашковий PGA 101	7	0,055	
2	SICAME	Затискач прокалюючий TTDC AT 45401 FD	3	0,4	Для магістральних розгалужень
3 *1	SICAME	В'язка діелектрична PLDT2 CR (20 кВ)	4	0,18	50-70 мм²
		В'язка діелектрична PLDT3 CR (20 кВ)		0,185	95-120 мм²
4 *2	SICAME	Ізолятор стрижневий PSI24RD (1-4 C3)	4	2,5	1-4 район за СЗ
		Ізолятор стрижневий PSI24RD (5 C3)		3,43	5 район за СЗ
5 *1	SICAME	Затискач прокалюючий TTDC AT 45401 FBD	3	0,42	Для з'єднань буд. важких магістралей
6	SICAME	Ізолятор натяжний PSI24CC	9	1,7	
7 *1	SICAME	Затискач натяжний PA2870 P	9	0,54	50-70 мм²
		Затискач натяжний PA28120 P		0,82	95-120 мм²
		Закріплення в ґрунті *6			
С12/15	ДСТУ Б В.2.7-221:2009	Бетон кл. 12/15	3,7		м³
С8/10	ДСТУ Б В.2.7-221:2009	Бетон кл. 8/10	0,22		м³
	Додаткове обладнання				