





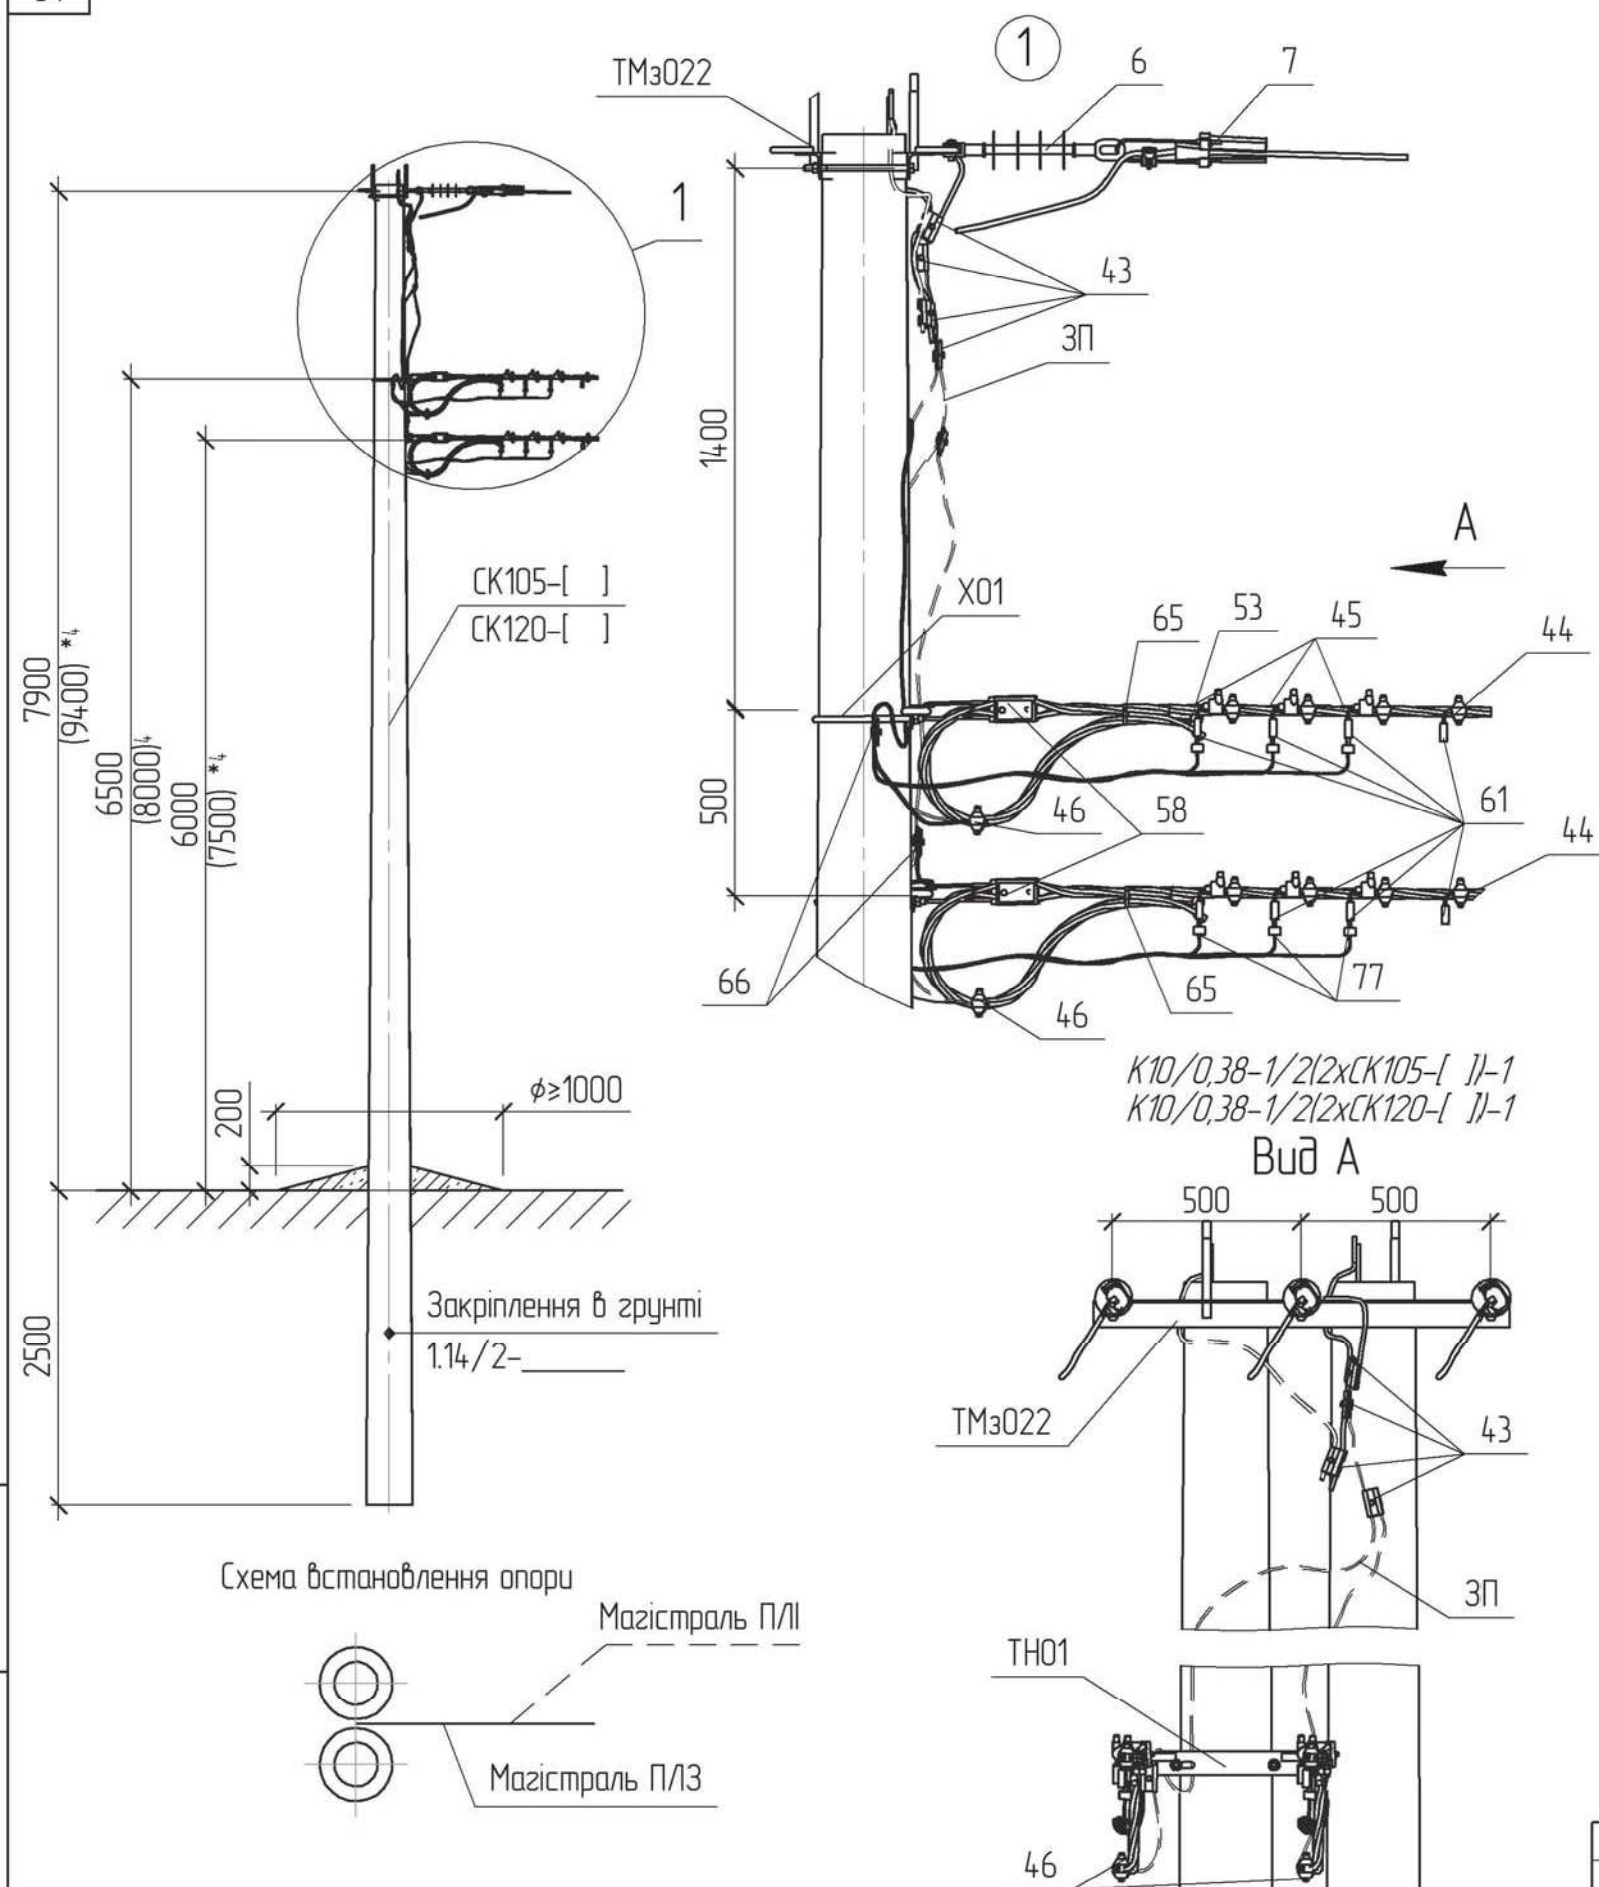


Схема встановлення опори

Магістраль П/ІІ

Магістраль П/ІЗ

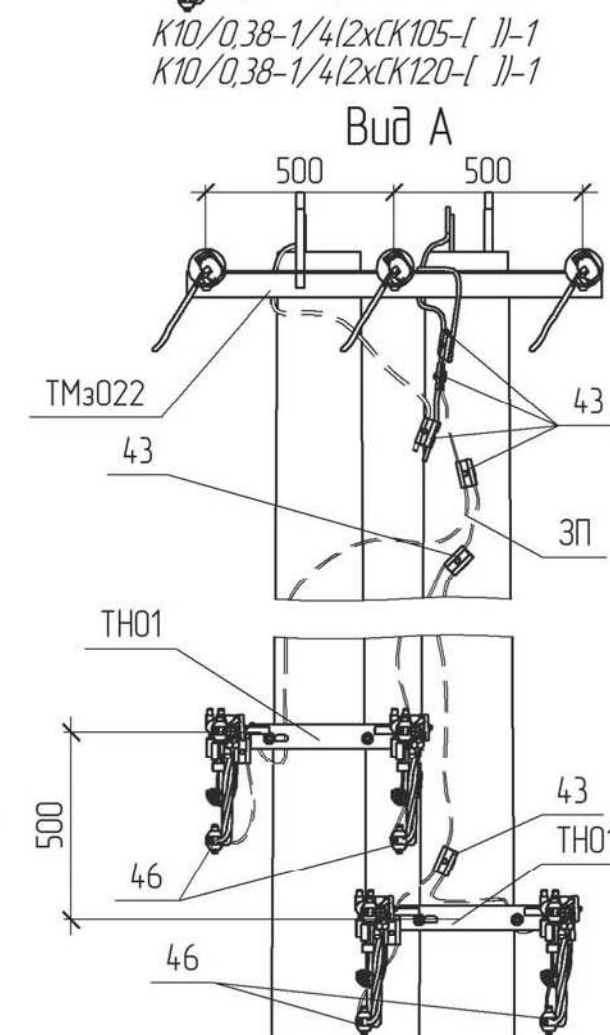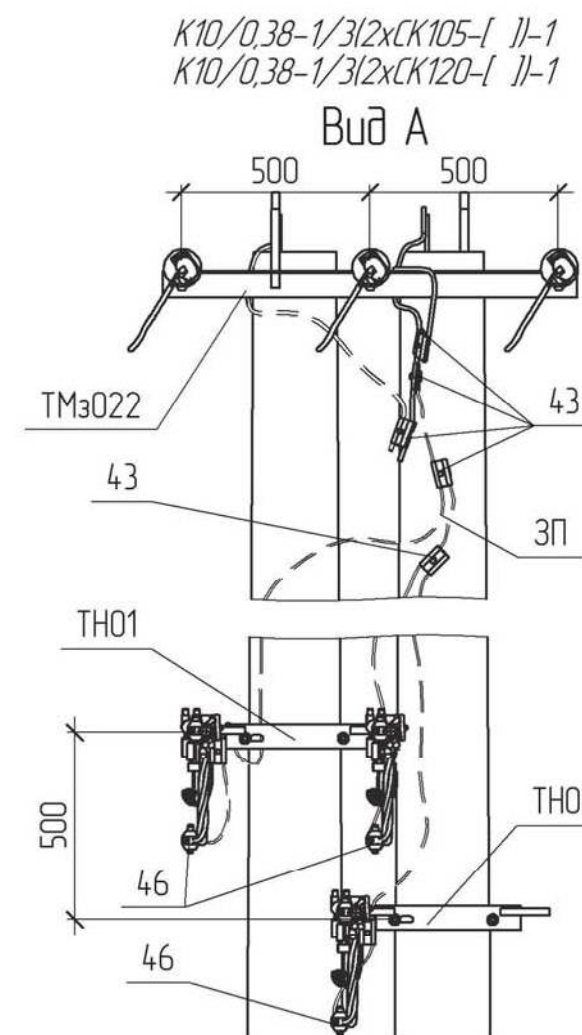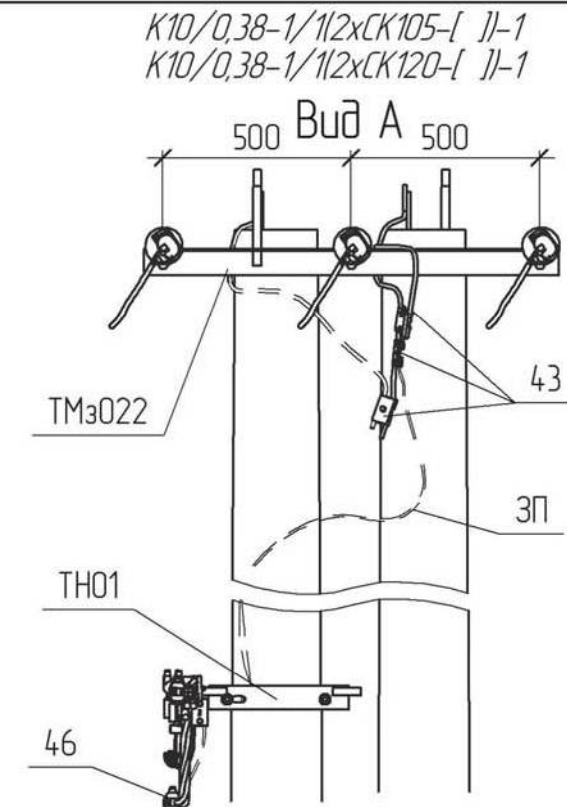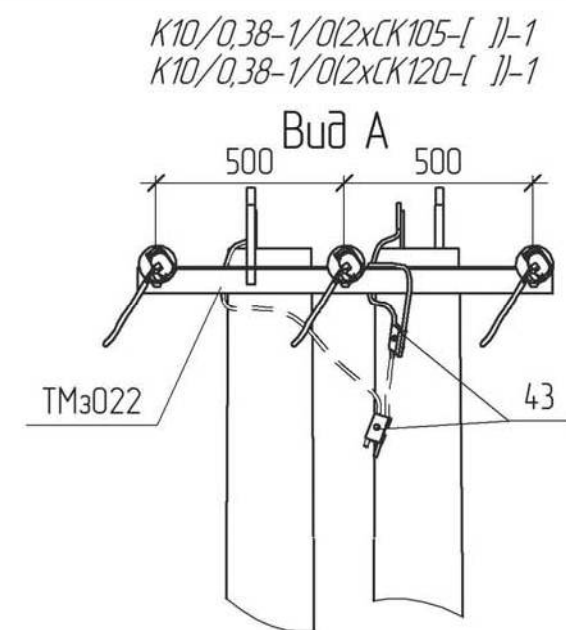

- *1 Тип арматури залежить від перерізу проводу магістралі (див 1.14/7)
 *4 Значення у дужках наведені для опори зі стояком СК120-[]
 *6 Опція Р означає, що натяжний затискач має антітрекінгову систему.
 Р додається до найменування затискача, якщо проектувана лінія знаходиться в 3-5 районі за ступенем забруднення атмосфери СЗ згідно п. 1.9. ПУЕ:2006


Прив'язаний

Зм.	Кільк.	Арк.	№зак.	Підпис	Дата
ГІП			Журавльов	<i>[Signature]</i>	29.08
Н.контр.			Блінов	<i>[Signature]</i>	01.09
Перевір.			Меркоган	<i>[Signature]</i>	29.08
Розроб.			Ішук	<i>[Signature]</i>	27.08
Інв. №					

1.14/3-16

Кінцева опора
 К10/0,38-1/[](2хСК105-[])-1
 К10/0,38-1/[](2хСК120-[])-1

Стадія	Аркцш	Аркцшів
РП	1	2
НВП ТОВ „ЕНЕРГОЛІГА“		

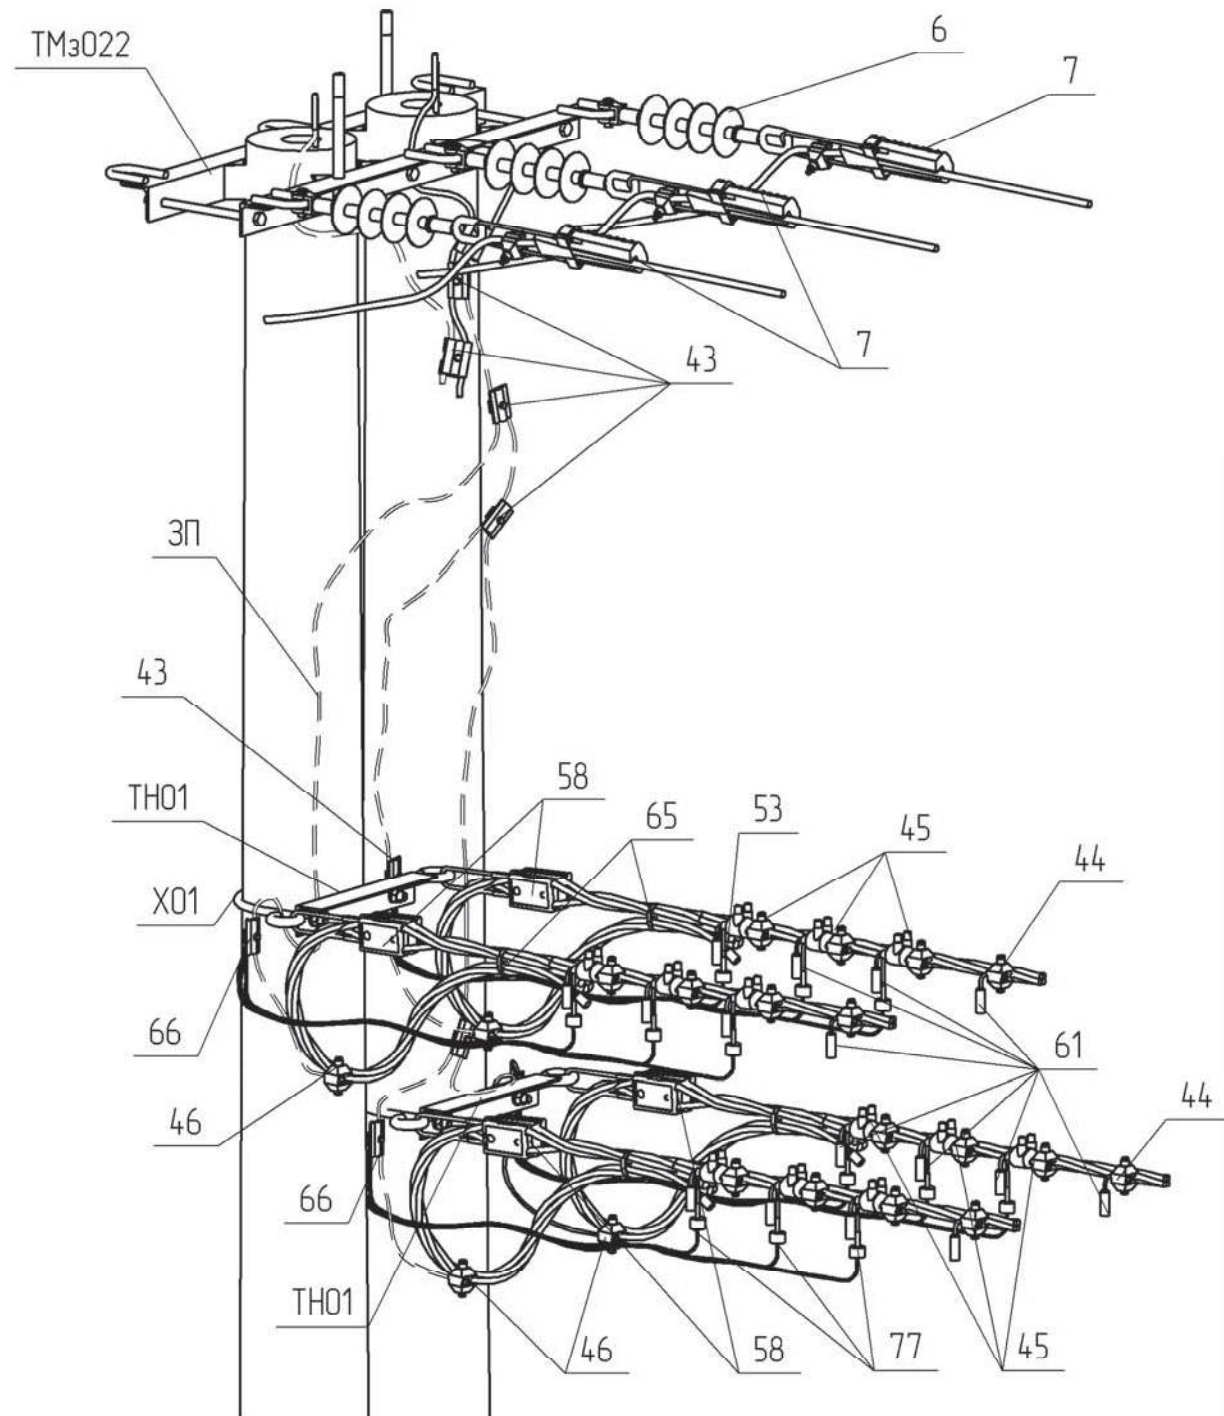

Тип стояка в залежності від тяжіння T_{max} та кількості ліній П/Л 0,38 кВ

Інв. №	оруж.	Підпис і дата	Зам. інв. №	Максимальне тяжіння П/Л 6-10кВ, кН		Максимальне тяжіння П/Л 0,38кВ, кН	Кількість кіл П/Л 0,38кВ	Марка стояка	
	2			2	2		0	СК105-5	СК120-6
							1	СК105-5	СК120-6
							2	СК105-8	СК120-10
							3	СК105-8	СК120-10
							4	СК105-8	СК120-10
	4			2			0	СК105-10	СК120-10
							1	СК105-10	СК120-10
							2	СК105-10	СК120-12
	4			4			0	СК105-10	СК120-10
							1	СК105-10	СК120-12
							2	СК105-12	СК120-15

Поз.	Позначення	Найменування	Без лінії 0,38 кВ	Кількість кіл ПЛ 0,38 кВ				Маса од. кг	Примітка
				1	2	3	4		
		Залізобетонні елементи:							
СК105-[]	ТУ.У.В2.6.0249543-35-95	Стояк СК105-[]	2	2	2	2	2	1580	
СК120-[]	ТУ.У.В2.6.0249543-35-95	Стояк СК120-[]						1800	
		Сталеві конструкції:							
ТН01	180.2н/6-06	Траверса ТН01		1	1	2	2	3.08	
ТМз022	180.2н./5-17	Траверса ТМз022	1	1	1	1	1	20.05	
Х01	180.2н/5-29	Хомут Х01		1	1	2	2	1.3	
ЗП	ГОСТ839-80	Провід А16, L=0.5 п.м.		2	3	6	7	0.03	
	Всього на опорі, кг								
		Лінійна арматура:							
6	SICAME	Ізолятор натяжний PSI15CE	3	3	3	3	3	1.46	
7 *1	SICAME	Затискач натяжний PA2870 Р *6	3	3	3	3	3	0.54	50-70 мм ²
		Затискач натяжний PA28120 Р *6						0.82	95-120 мм ²
43	SICAME	Затискач плашковий PGA 101	3	4	5	7	9	0.055	
44*1	SICAME	Затискач прокалюючий абонентський TTD 151		1	2	3	4	0.11	25-70 мм ²
		Затискач прокалюючий абонентський TTD 241						0.17	95-120 мм ²
45*1	SICAME	Затискач прокалюючий для двох відводів TT2D 83		3	6	9	12	0.27	25-95 мм ²
		Затискач прокалюючий для двох відводів TT2D 87						0.27	120 мм ²
46*1	SICAME	Затискач для повторних заземлень TND 151		1	2	3	4	0.11	25-95 мм ²
		Затискач для повторних заземлень TND 241						0.17	120 мм ²
53*1	SICAME	Кінцевий ковпачок GPE []		4	8	12	16	0.01	
58*1	SICAME	Затискач натяжний магістральний GUKo1		1	2	3	4	0.8	25-50 мм ²
		Затискач натяжний магістральний GUKo2						1.23	70-120 мм ²
61	SICAME	Модуль для підключення заземлення FCC 1		4	8	12	16	0.1	
65	SICAME	Хомут CCD 9-62		1	2	3	4	0.04	
66	SICAME	Затискач плашковий RDAU 95-35		1	2	3	4	0.07	
77	SICAME	ОПН з індикатором пробоя PROTECT []		3	6	9	12	0.23	
	Додаткове обладнання								