




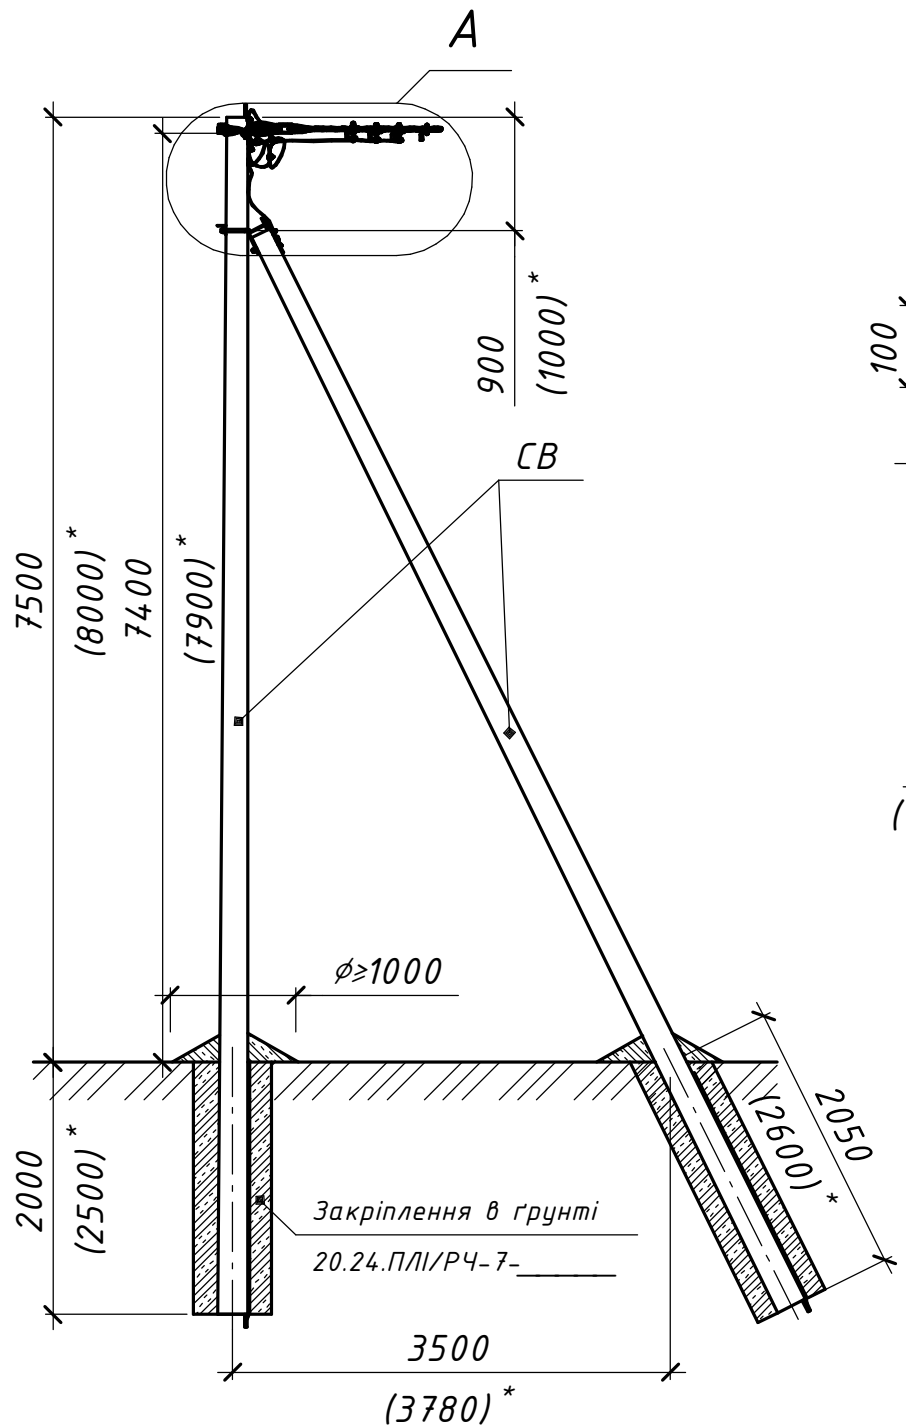


Схема встановлення опори

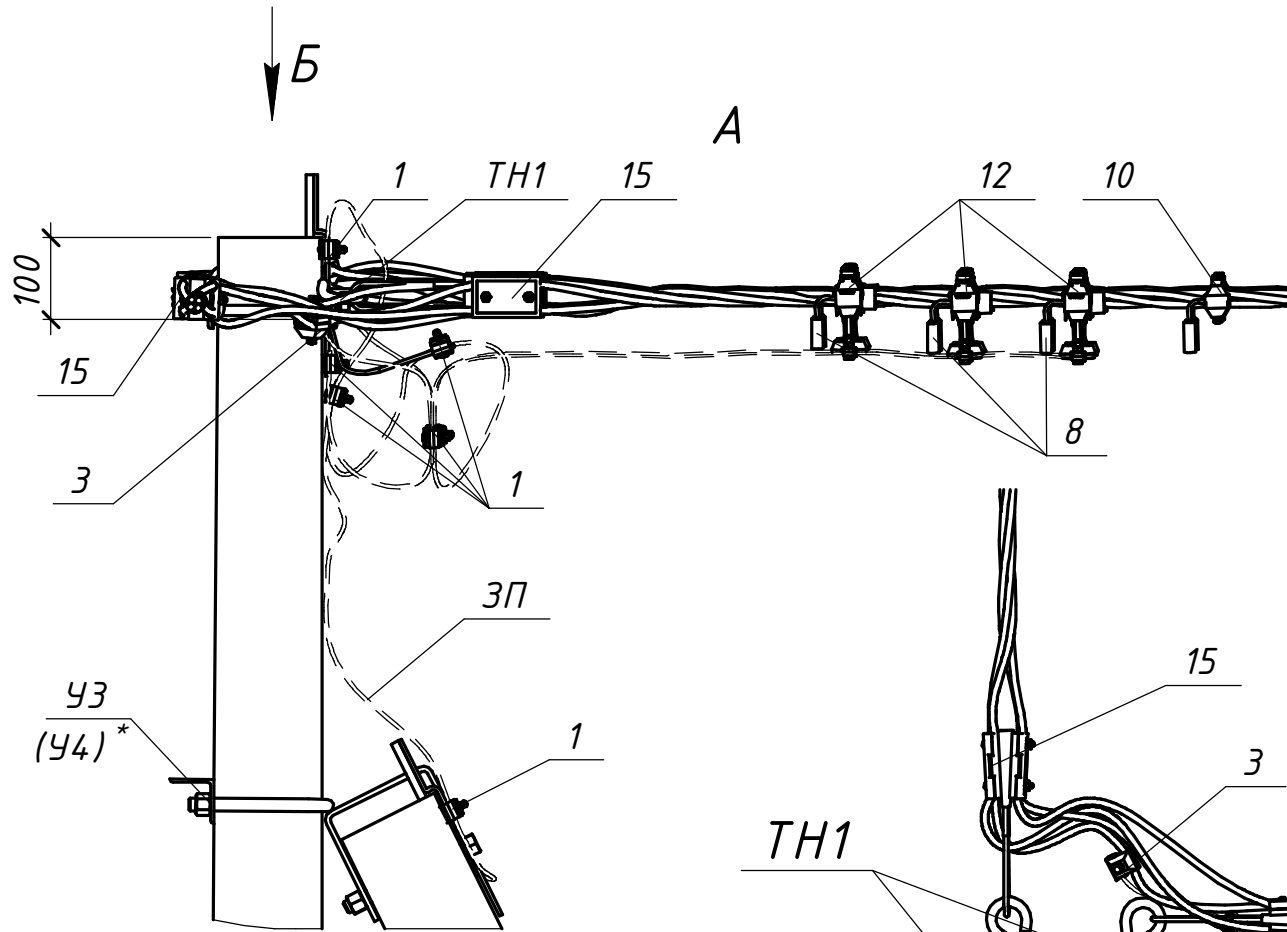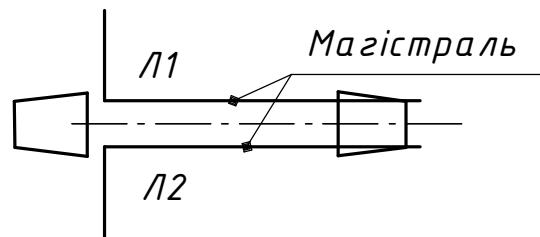


Вид Б

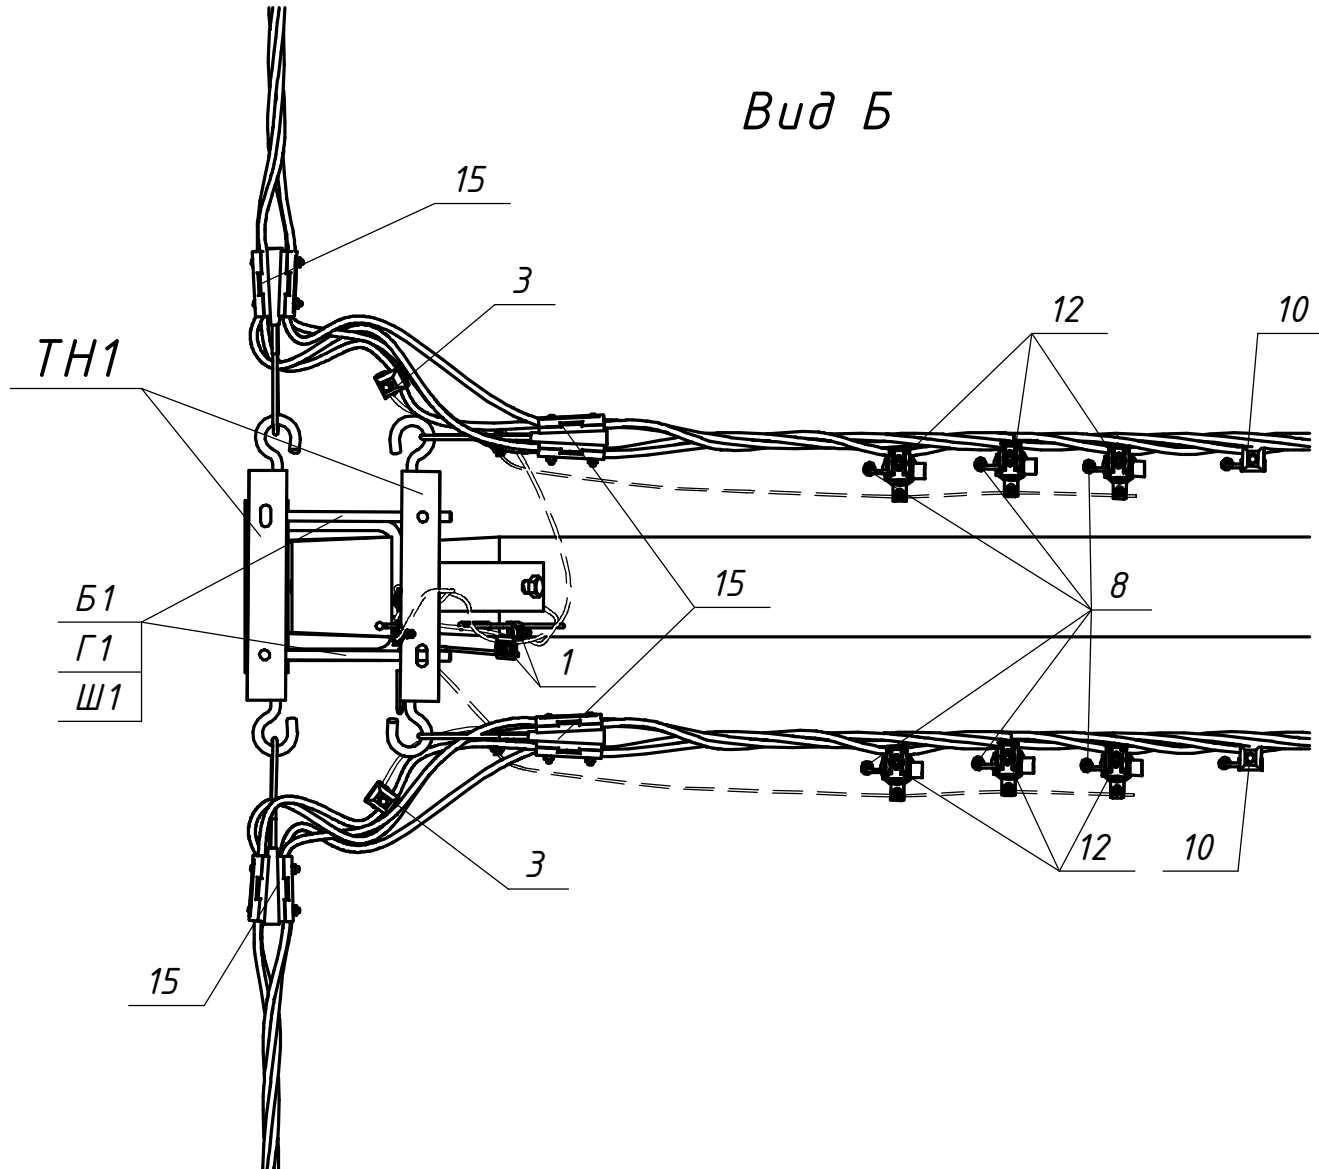

Погоджено:				
Зам. інв. №				
Підпис і дата				
Інв. № орг.				

* Значення у дужках наведені для опори зі стояком СВ-105

						20.24.ПЛІ/1-41							
						Повітряні лінії напругою 0,4 кВ з самоутримними ізольованими проводами							
Прив'язаний						Розробив	Ястреба		04.24	Будівельні рішення опор ПЛІ-0,4 кВ на траверсах (на базі стояків СВ 95-3 та СВ 105-5)	Стадія	Аркуш	Аркцішів
						Перевірів	Воєвода		04.24		Р	1	2
						Н.контр.	Велешук		04.24				
										Відгалужувальна кінцева двоколова опора ВК2(2хСВ95-3)-1м ВК2(2хСВ105-5)-1м		ТОВ "ЕНЕРГОЛІГА" Київ 2024	
Інв. №						ГІП	Корсак		04.24				

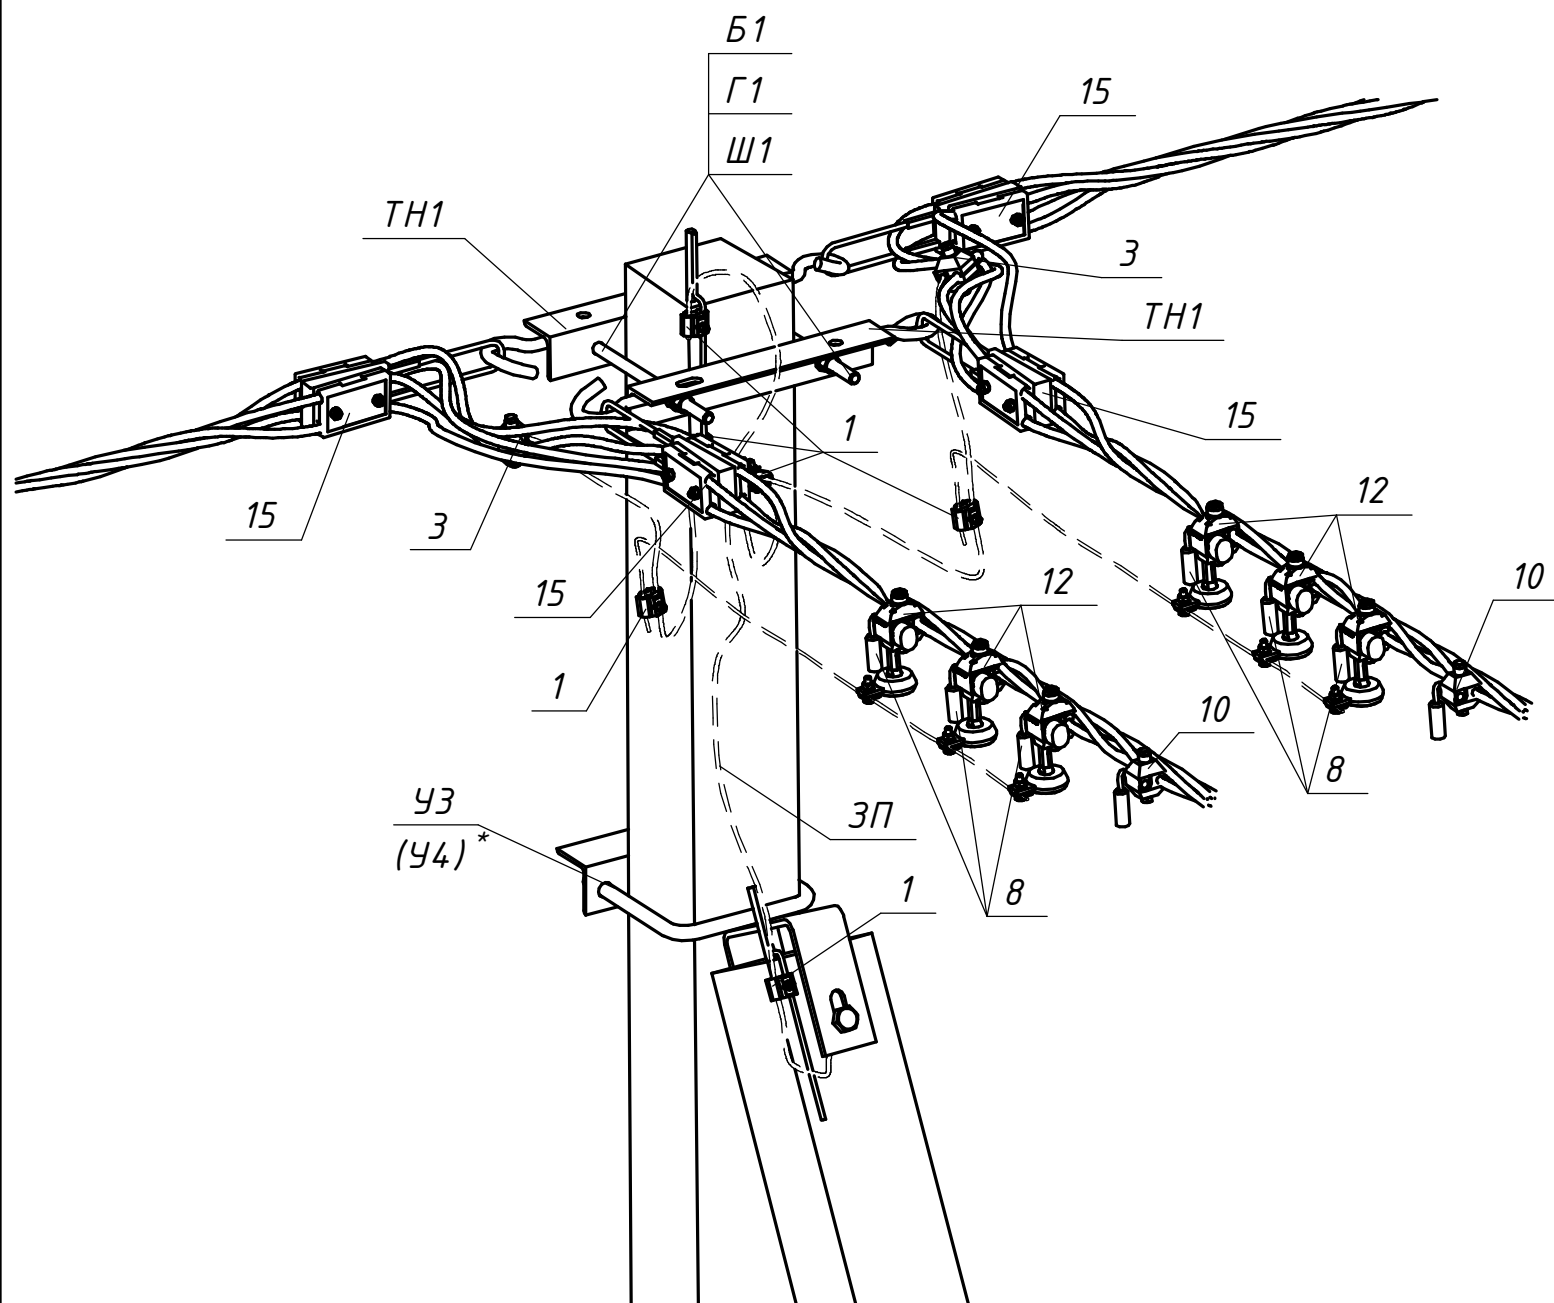[illegible]