

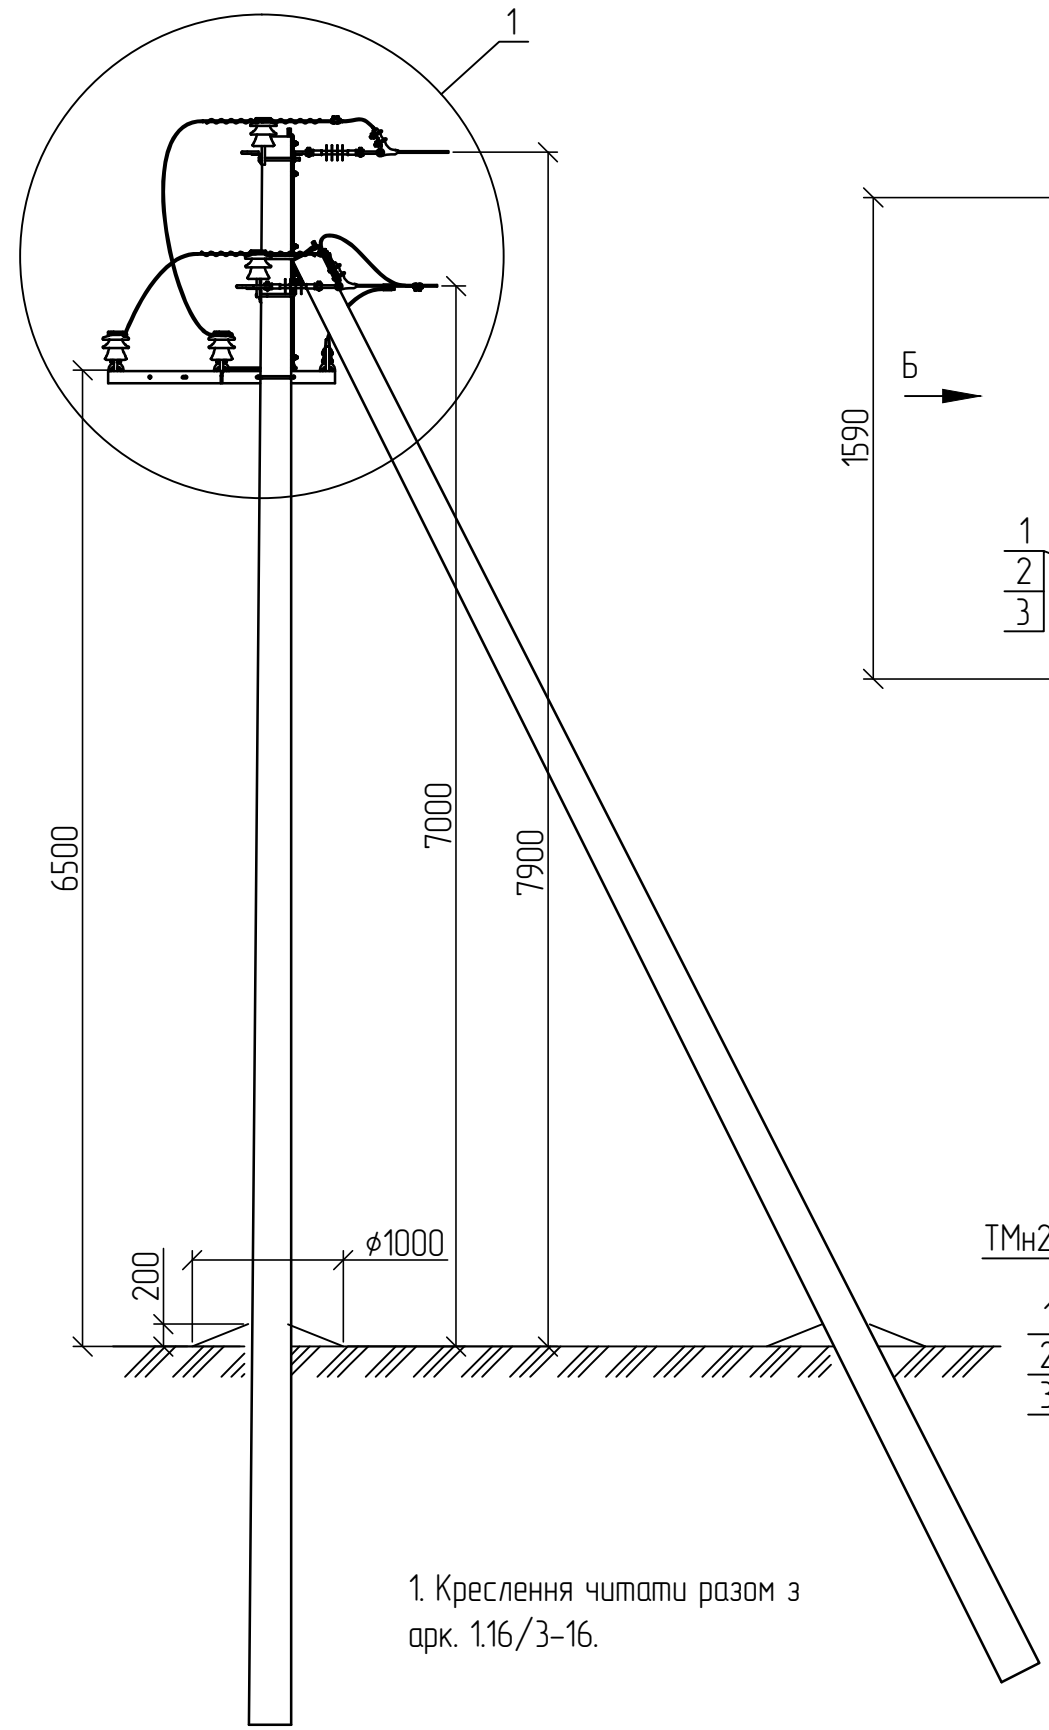



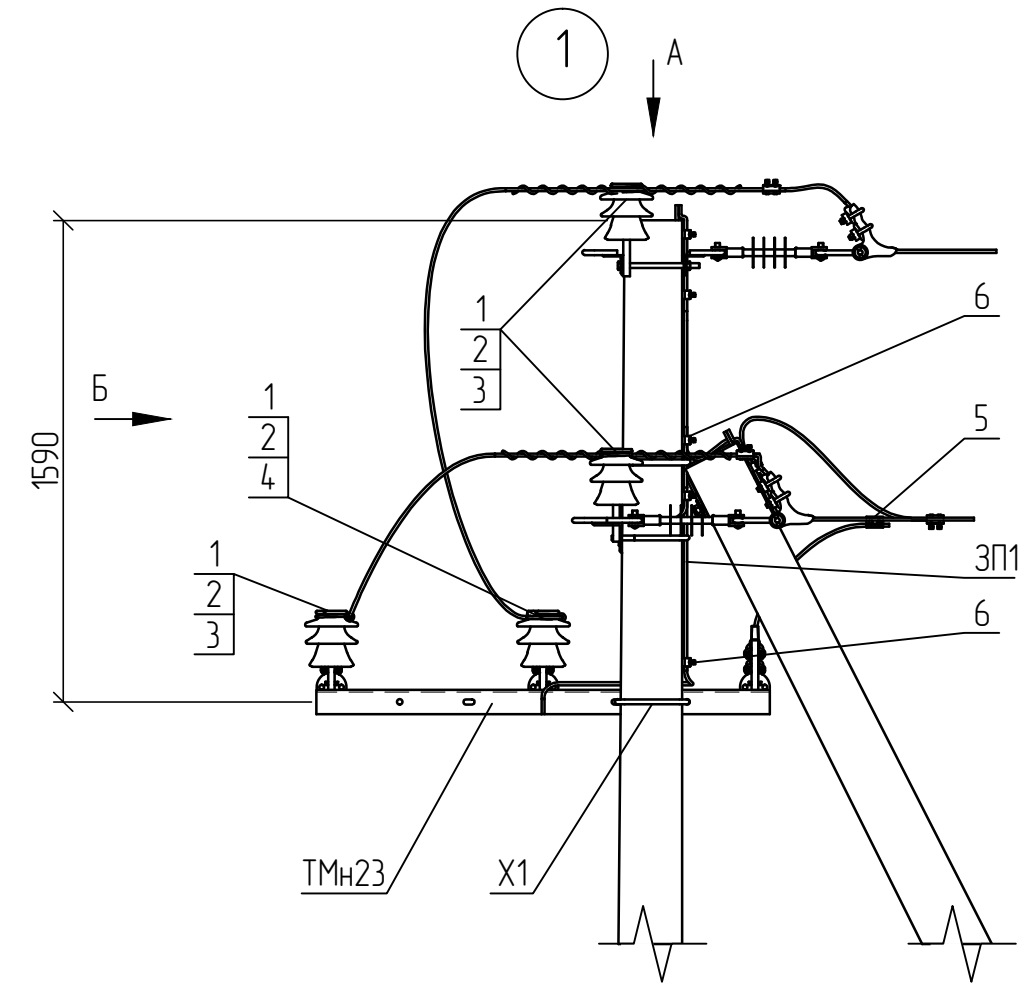


1. Креслення читати разом з арк. 1.16/3-16.

Схема встановлення опори

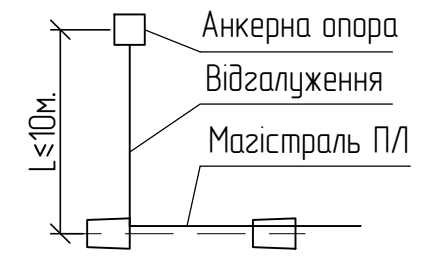


Вид А

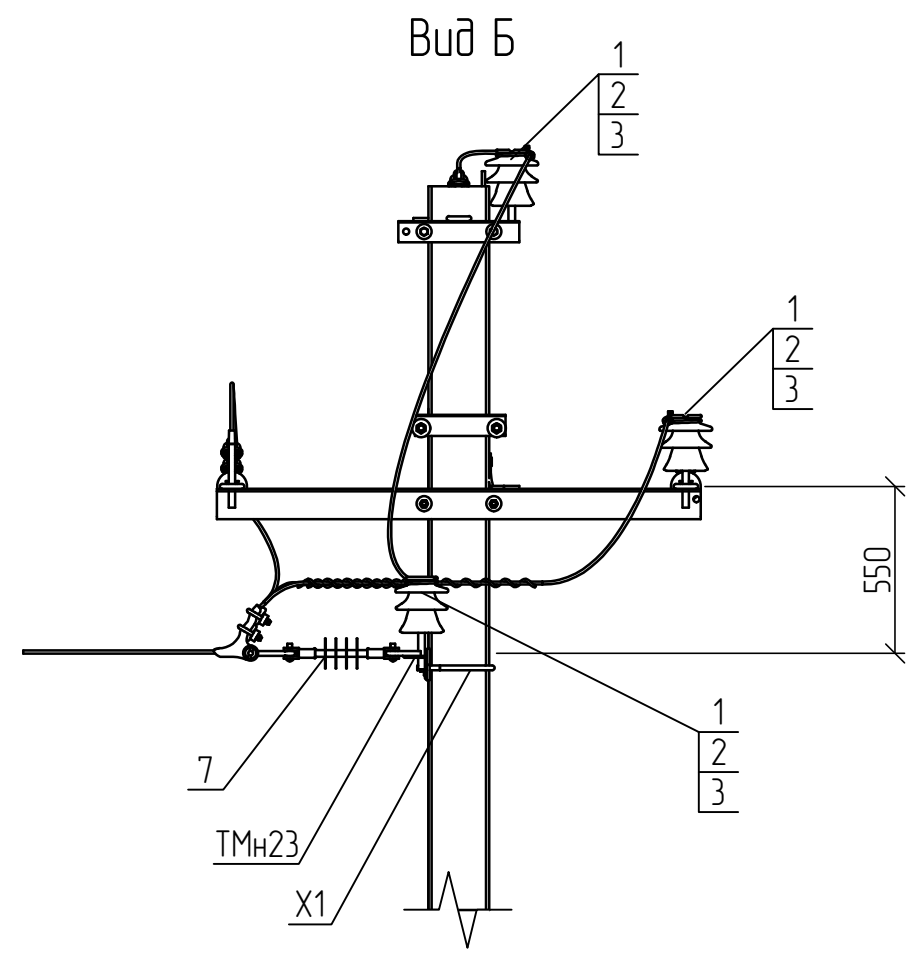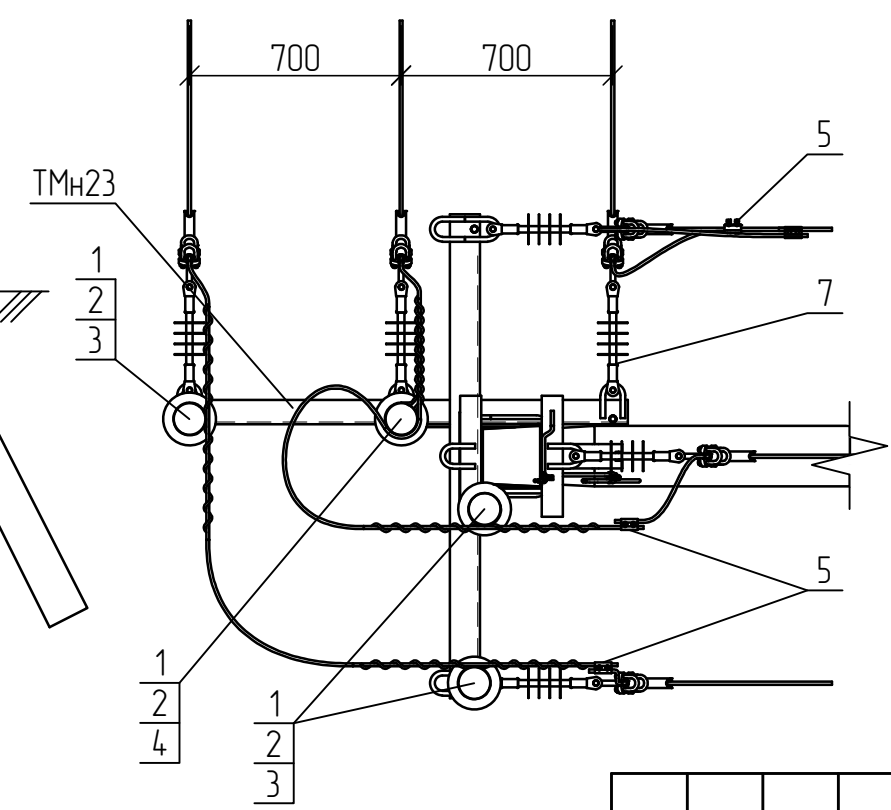

1.16/4-07

Прив'язаний					Зм.	Кільк.	Арк. № док.	Підп.	Дата	Улаштування відгалуження від кінцевої опори УВ.К10-1		
					ГІП		Журавльов	<i>[Signature]</i>	7.02	Р	1	2
					Розробив		Меркотан	<i>[Signature]</i>	5.02			
					Перевірів		Іщук	<i>[Signature]</i>	2.02			
Інв. №					Н. контр.		Блінов	<i>[Signature]</i>	1.02	НВП ТОВ "Енерголіга"		

Інв. № об.	Підпис і дата	Зам. Інв. №

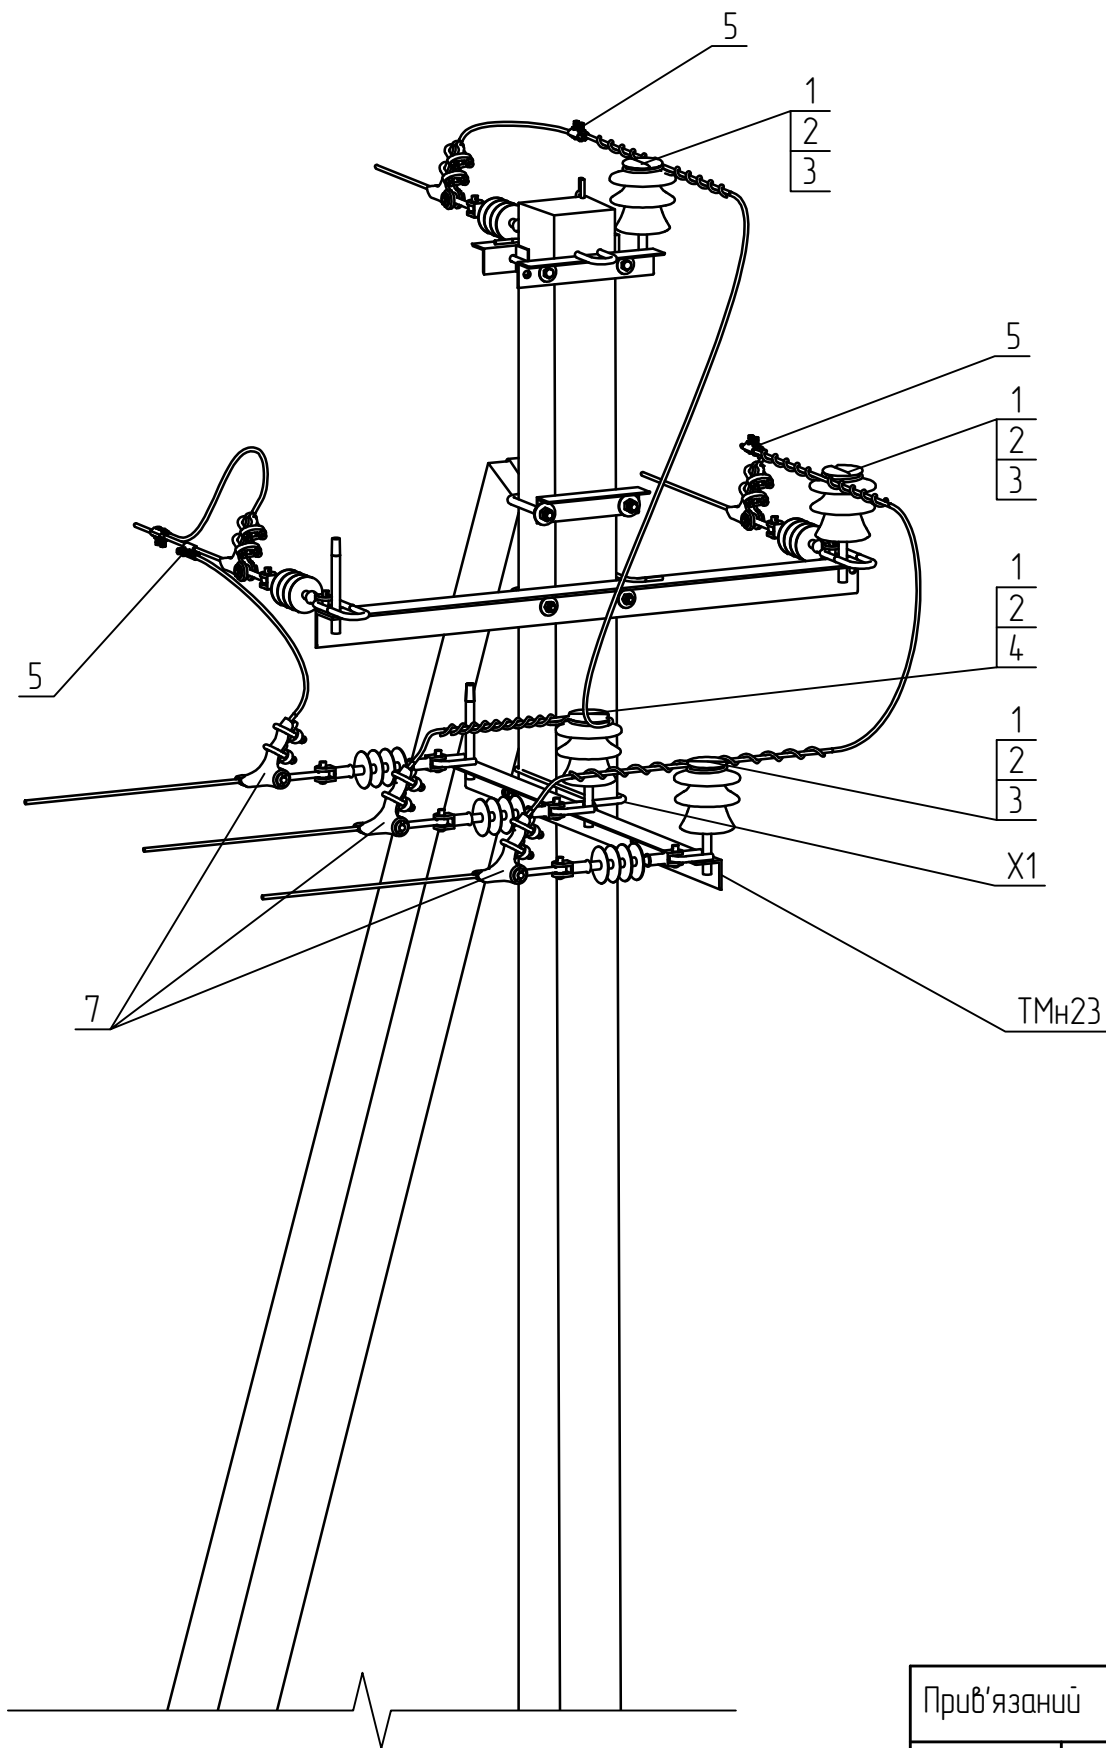

Поз.	Позначення	Найменування	Кільк.	Маса од., кг.	Примітка
	Сталеві конструкції:				
ТМн23	1.16/6-13	Траверса гарячеоцинкована ТМн23	1	15,43	
Х1	180.2н/5-28	Хомут Х1	1	1,30	
ЗП1	ДСТУ 4738:2007	Заземлювальний дріт $\phi 10$; L=1 п.м.	1	0,62	
	Всього на опорі, кг.			17,35	
	Лінійна арматура:				
1	SICAME	Ізолятор ШФ-20Г	4	3,50	
2	ТУ 35-2036-90	Ковпачок К6	4	0,03	
3	SICAME	В'язка спіральна AST 35	3	0,12	35 мм ²
		В'язка спіральна AST 70		0,17	50-70 мм ²
		В'язка спіральна AST 120		0,25	95-120 мм ²
4		В'язка спіральна GSTT 35	1	0,10	35 мм ²
		В'язка спіральна GSTT 70		0,14	50-70 мм ²
		В'язка спіральна GSTT 120		0,20	95-120 мм ²
5		Затискач відгалужувальний PGA402	3	0,14	35-120 мм ²
6		Затискач плашковий PGA101	2	0,06	
7		1.16/3-30	Підвіска натяжна ізолююча	3	

Прив'язаний			
Інв. №			

						1.16/4-07		Аркуш
								2
Зм.	Кільк.	Арк.	№ док.	Підп.	Дата			