




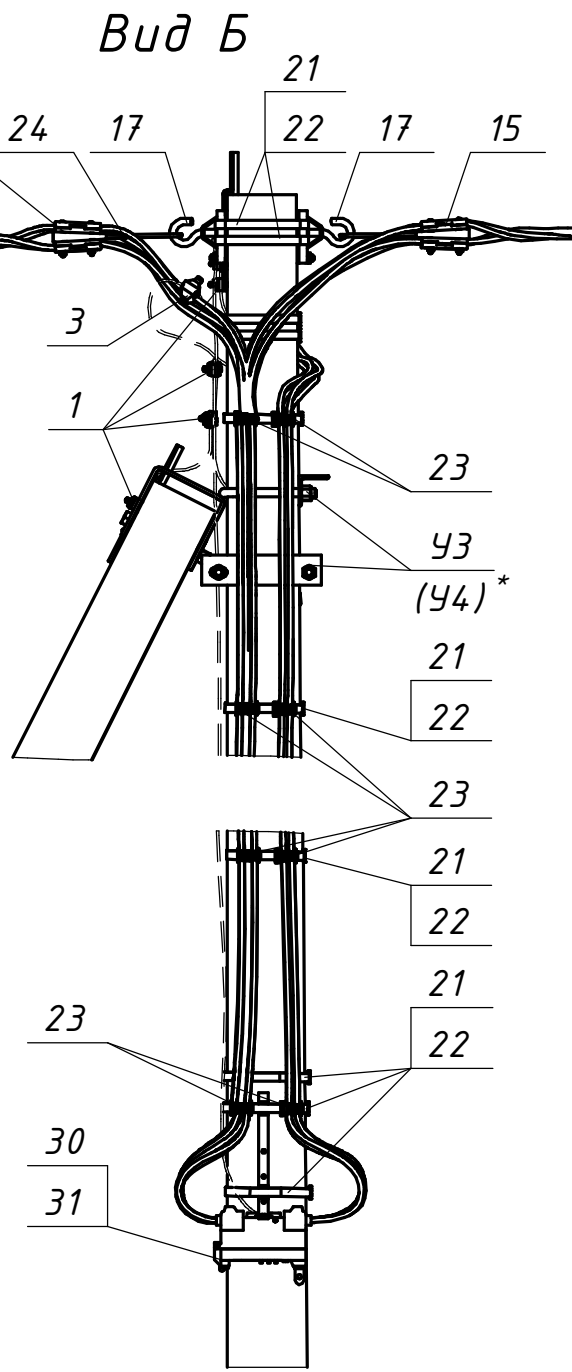



Схема встановлення опори

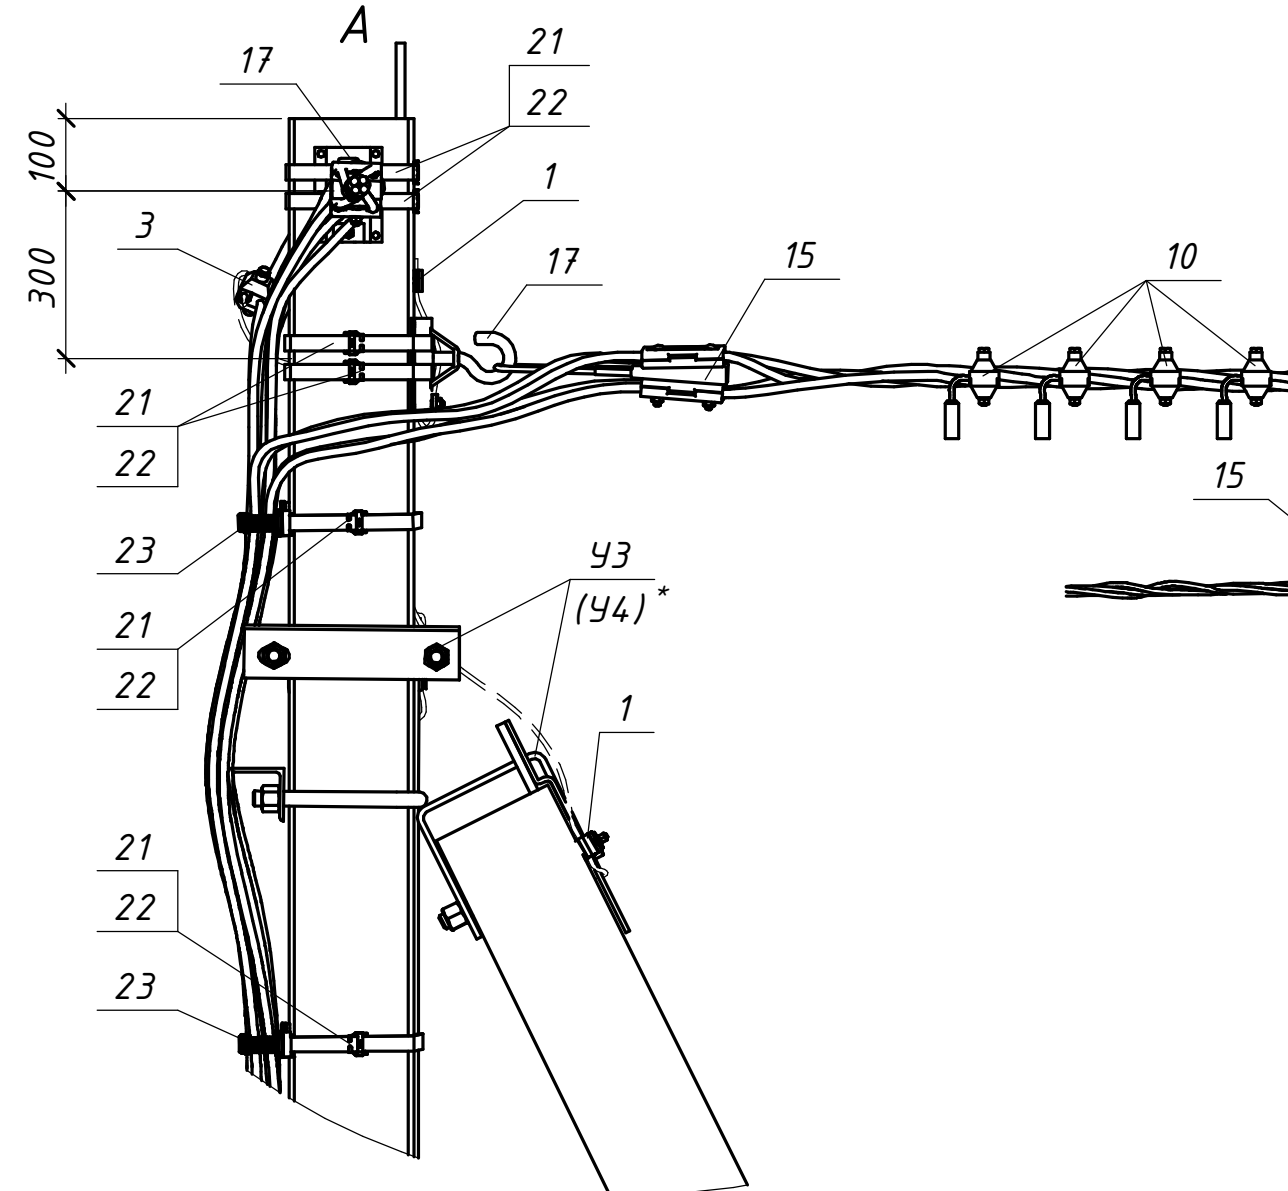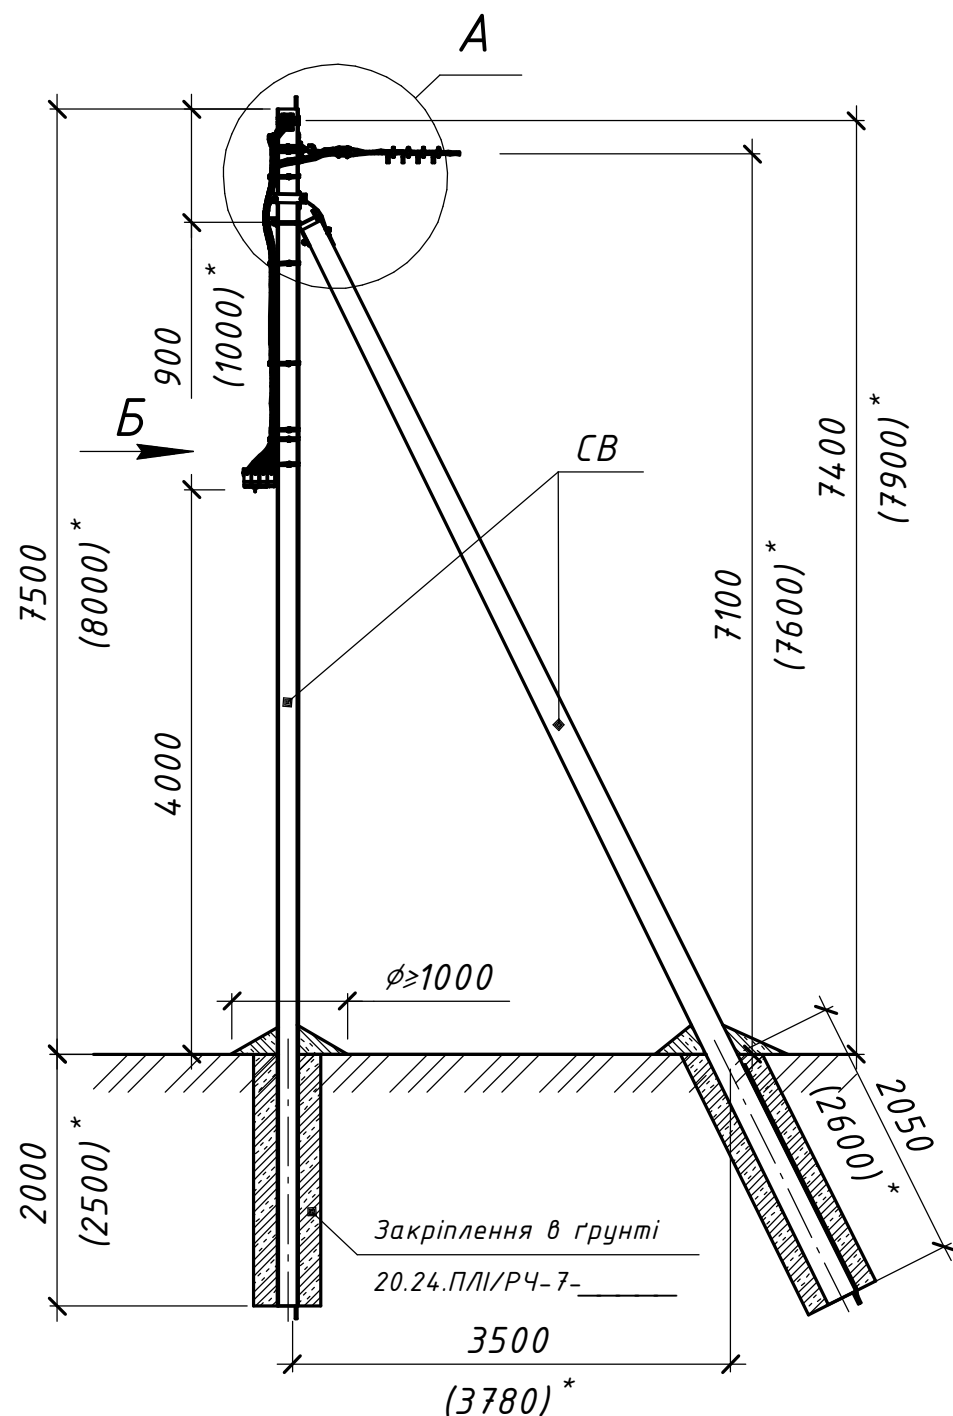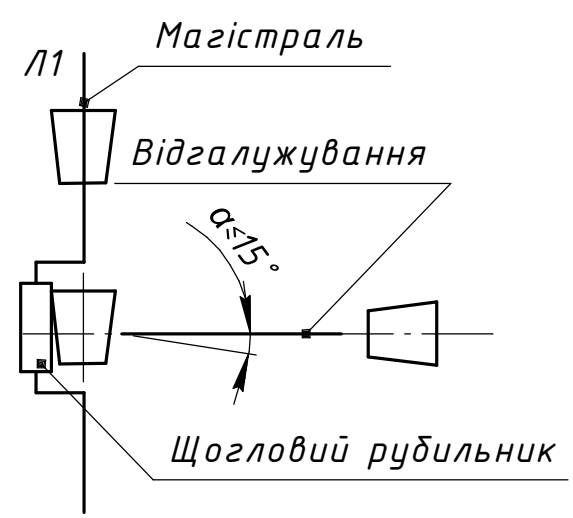

* Значення у дужках наведені для опори зі стояком СВ-105

Погоджено:	
Зам. інв. №	
Підпис і дата	
Інв. № орг.	

							20.24.ПЛІ/2-25			
							Повітряні лінії напругою 0,4 кВ			
							з самоутримними ізольованими проводами			
							Зм.	Кільк.	Арк.	№ док.
							Підпис	Дата	Будівельні рішення опор ПЛІ-0,4 кВ	
							Розробив	Ястреба	04.24	на гаках
							Перевірів	Воєвода	04.24	(на базі стояків СВ 95-3 та СВ 105-5)
							Н.контр.	Велещук	04.24	
							Відгалужувальна анкерна одноколова опора			
							з встановленням щоглового рубильника			
							ВА1(3хСВ95-3)+ЩР-1с			
							ВА1(3хСВ105-5)+ЩР-1с			
							Інв. №	ГІП	Корсак	04.24
							ТОВ "ЕНЕРГОЛІГА"			
							Київ 2024			

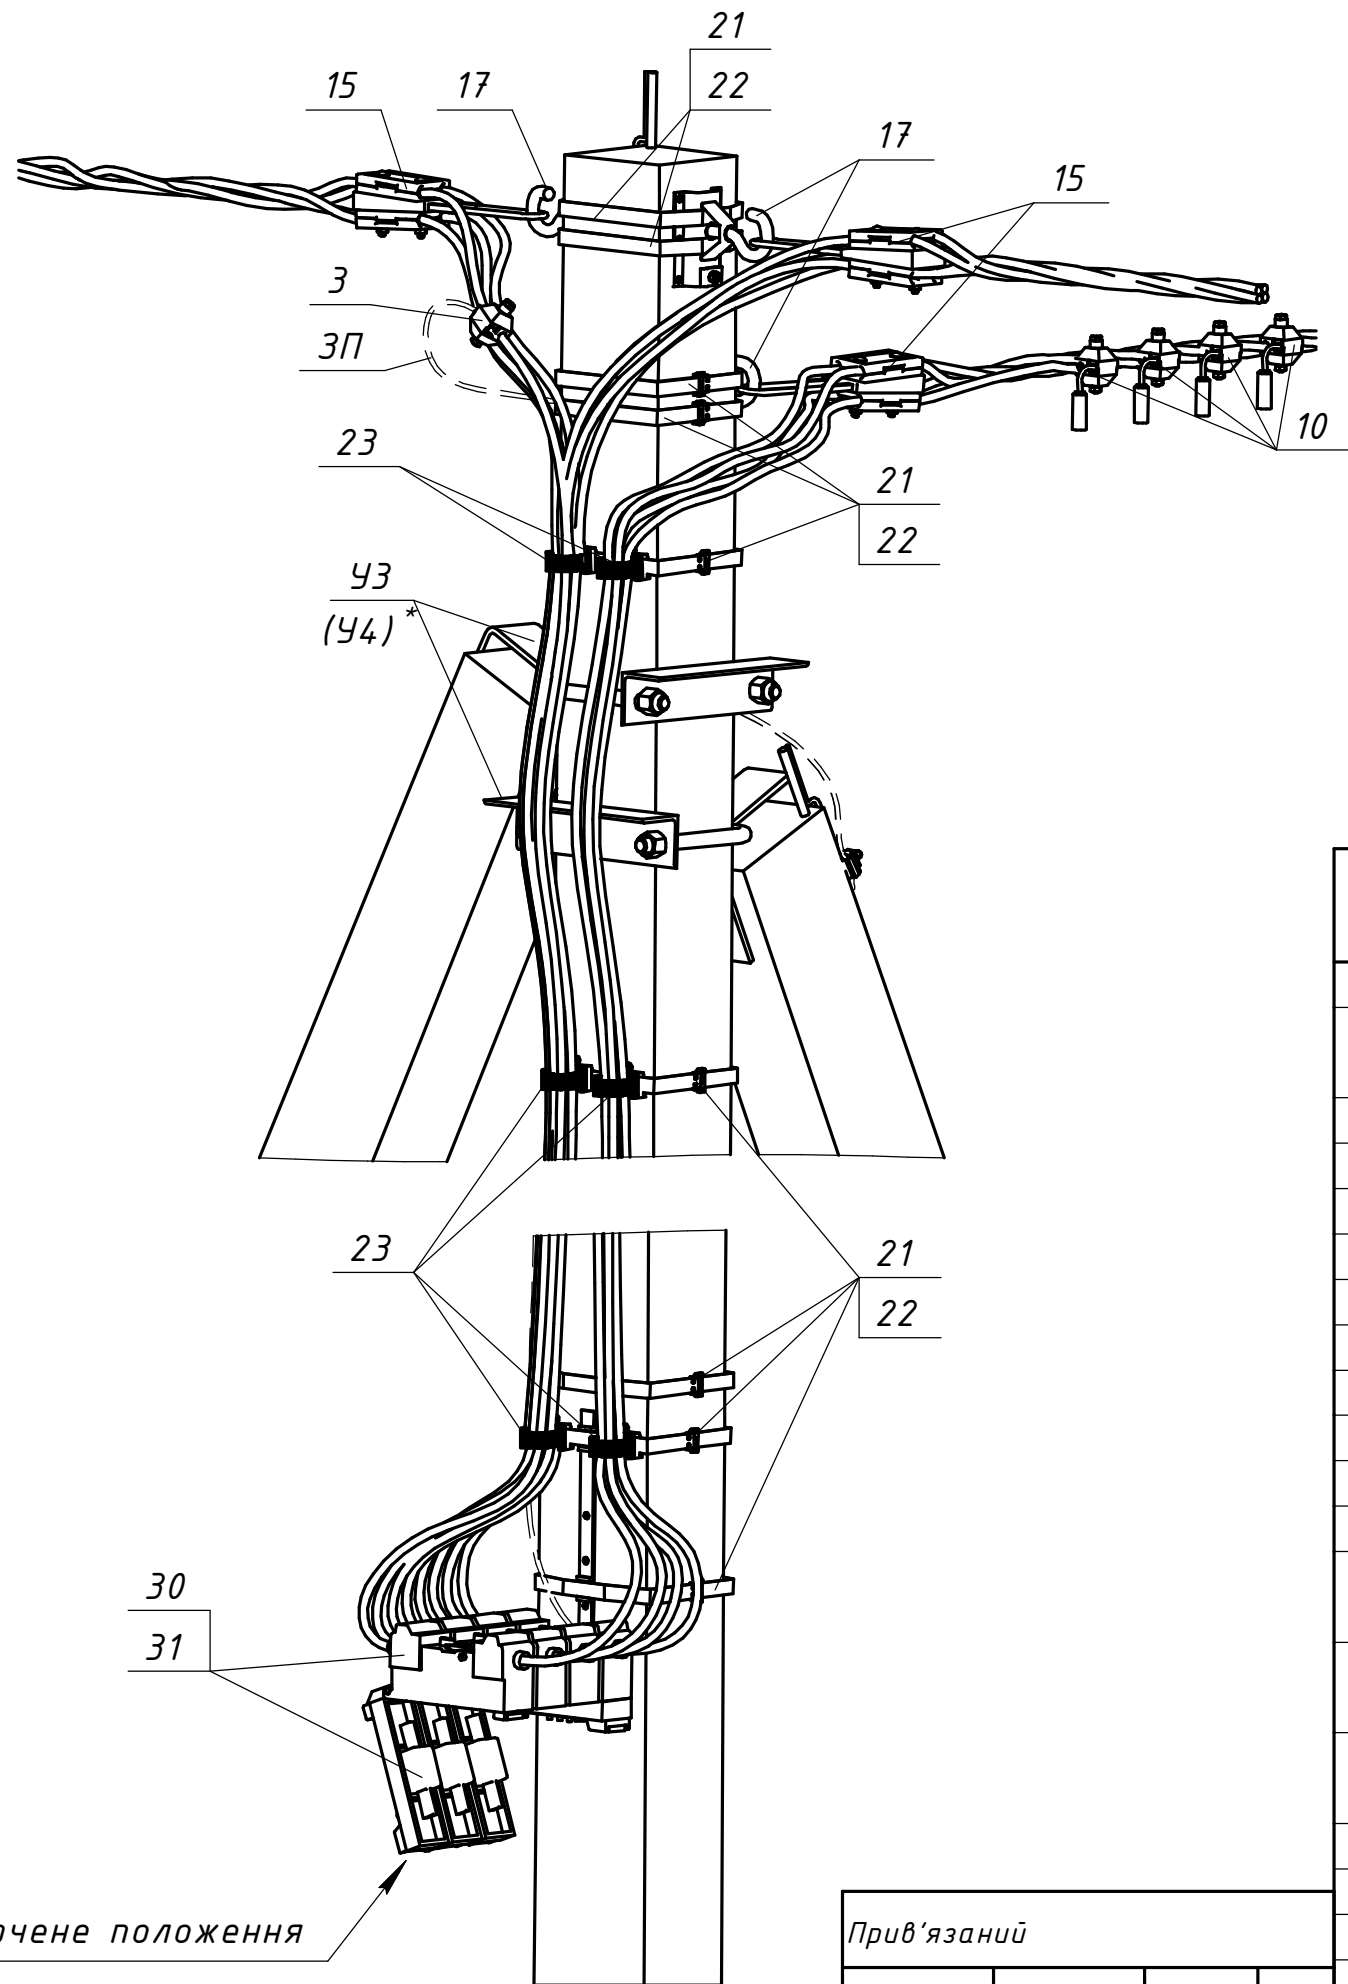

Відключене положення
рубильника

Прив'язаний			
Інв. №			

Поз.	Позначення (Виробник)	Найменування	Кільк.	Маса од. кг	Примітка
		Залізобетонні елементи:			
СВ	ТУ У В.2.6-00113997.003-94	Стояк СВ95-3	3	900	
		Стояк СВ105-5		1180	
		Сталеві конструкції:			
17	CSC 16T (SICAME)	Гак універсальний	3	0,72	
21	IF 207 (SICAME)	Бандажна стрічка	13	0,116	м.п.
22	CF 20 (SICAME)	Скріпа	10	0,01	
У3	20.24.ПЛІ/КМ-01	Кронштейн У3	2	5,3	Для СВ95
У4 *	20.24.ПЛІ/КМ-02	Кронштейн У4	2	6,9	Для СВ105
3П	ГОСТ839-80	Провід А16	5,5	0,62	м.п.
	Всього на опорі, кг				
		Лінійна арматура:			
1	PGA 101 (SICAME)	Затискач плашковий	6	0,055	
3	TND 151 (SICAME)	Затискач для повторних заземлень	1	0,18	25-95 мм ²
	TND 241 (SICAME)			0,22	120 мм ²
10	TTD 2 CC (SICAME)	Затискач для тимчасових заземлень	4	0,185	25-95 мм ²
	TTD 3 CC (SICAME)			0,2	120 мм ²
15	GUKo1 (SICAME)	Затискач натяжний магістральний	3	0,8	25-70 мм ²
	GUKo2 (SICAME)			1,23	95-120 мм ²
23	BIC 30-50 (SICAME)	Кабельний хомут	8	0,005	
30	APR 4 з 160 (SICAME)	Щогловий рубильник	1	4	
31	Fuse APR ____ А (SICAME)	Запобіжник до щоглового рубильника	3	0,2	до 160 А

20.24.ПЛІ/2-25

Інв. №	ориг.	Підпис і дата	Зам. інв. №

Зм.	Кільк.	Арк.	№ док.	Підпис	Дата