






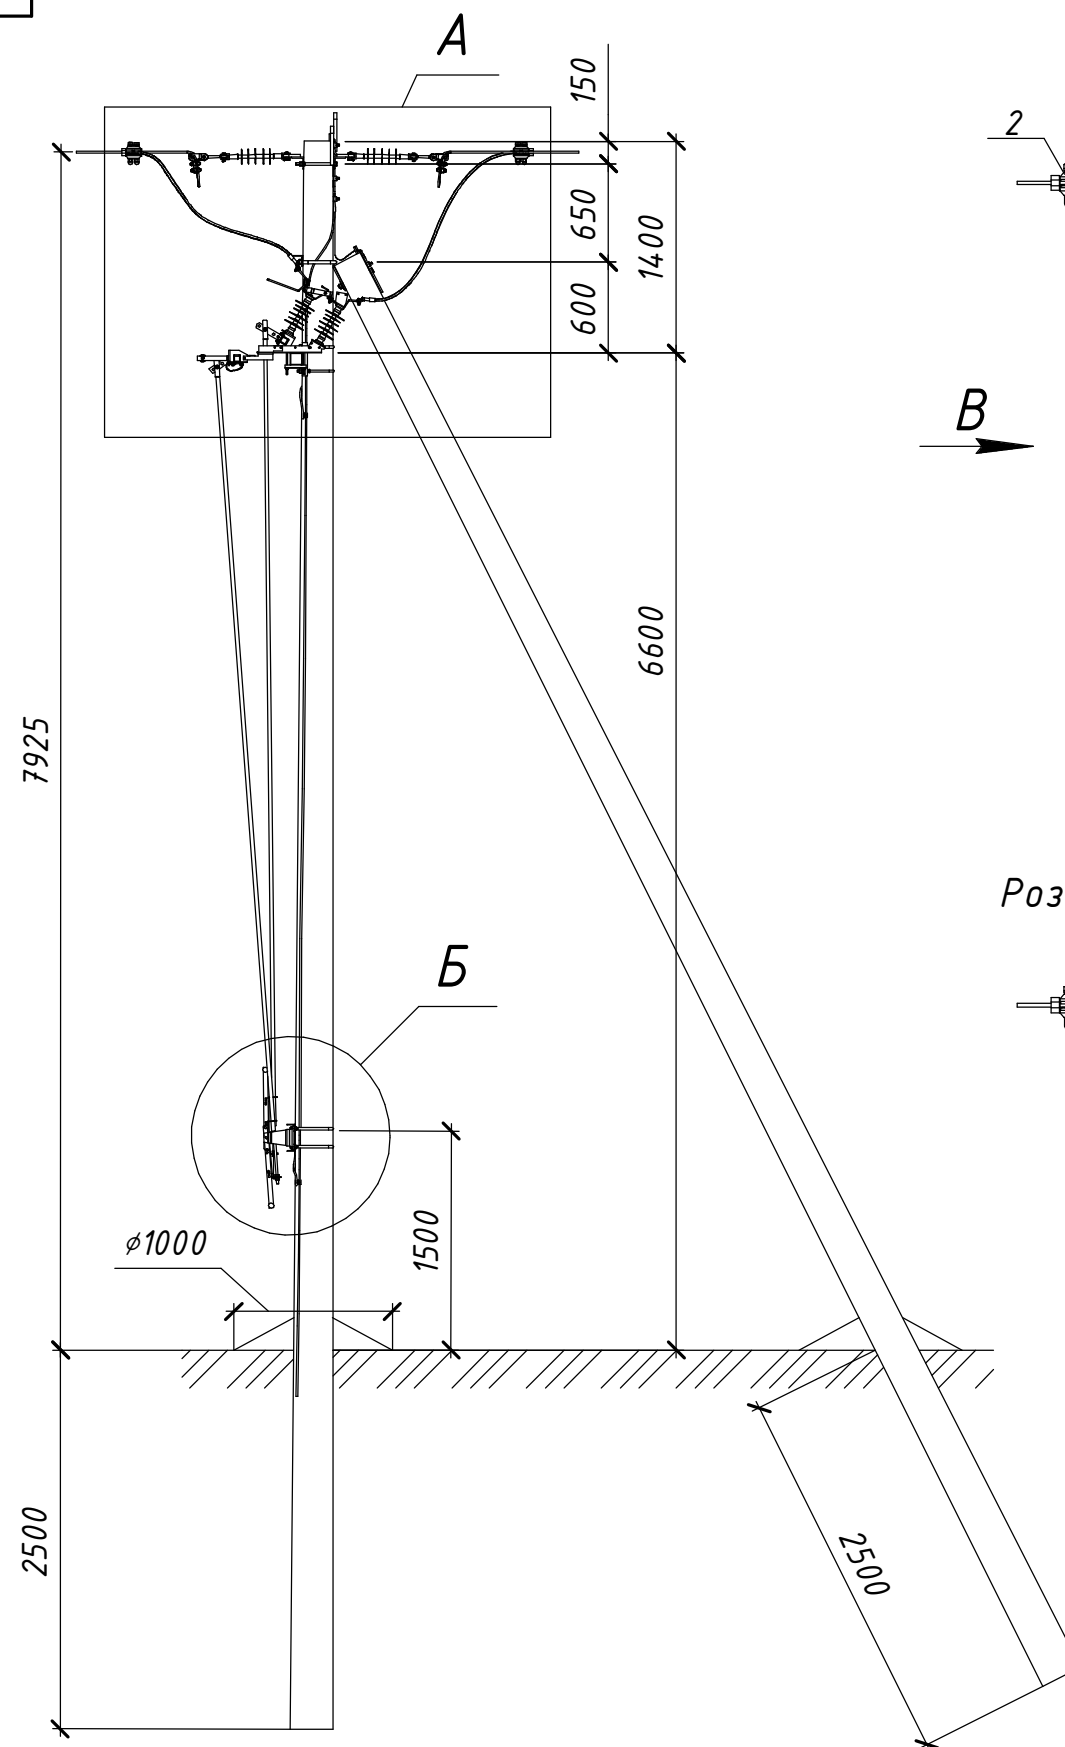


Схема встановлення опори

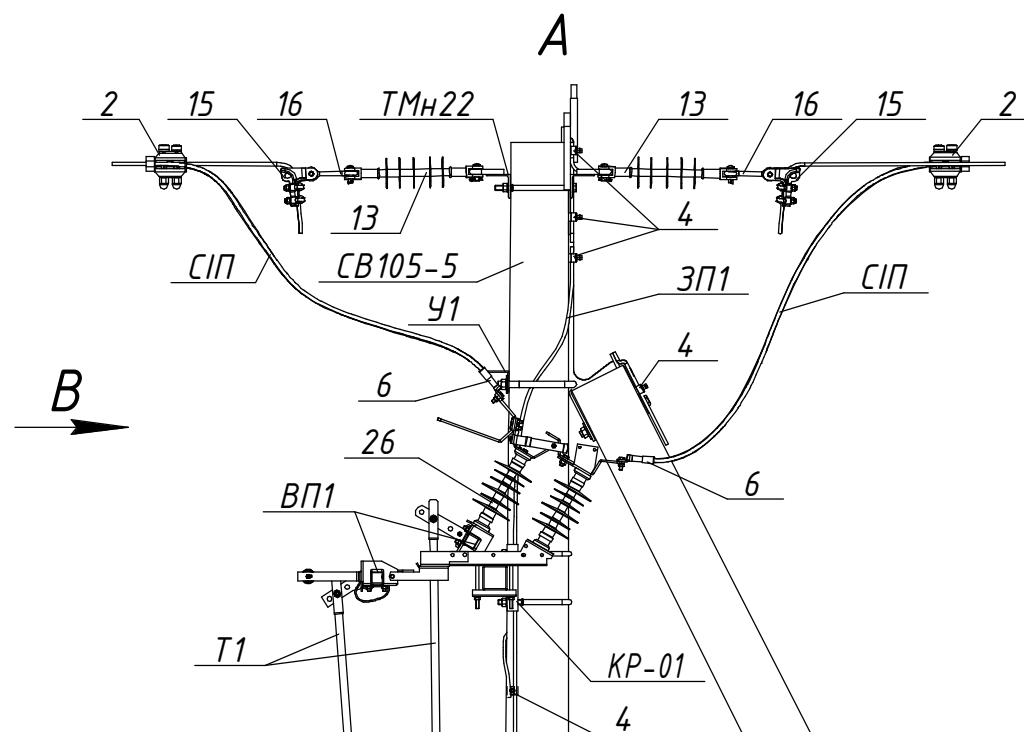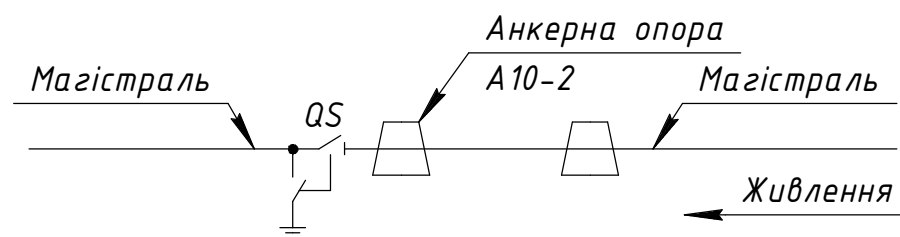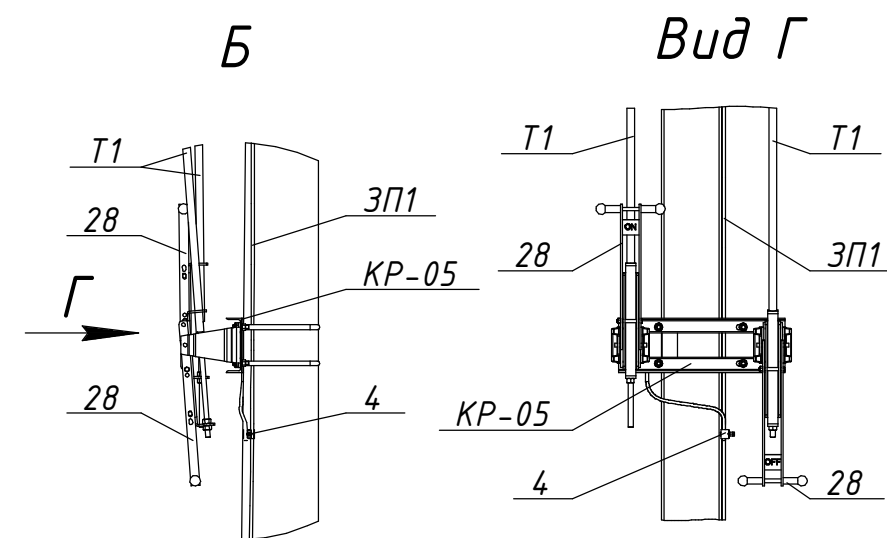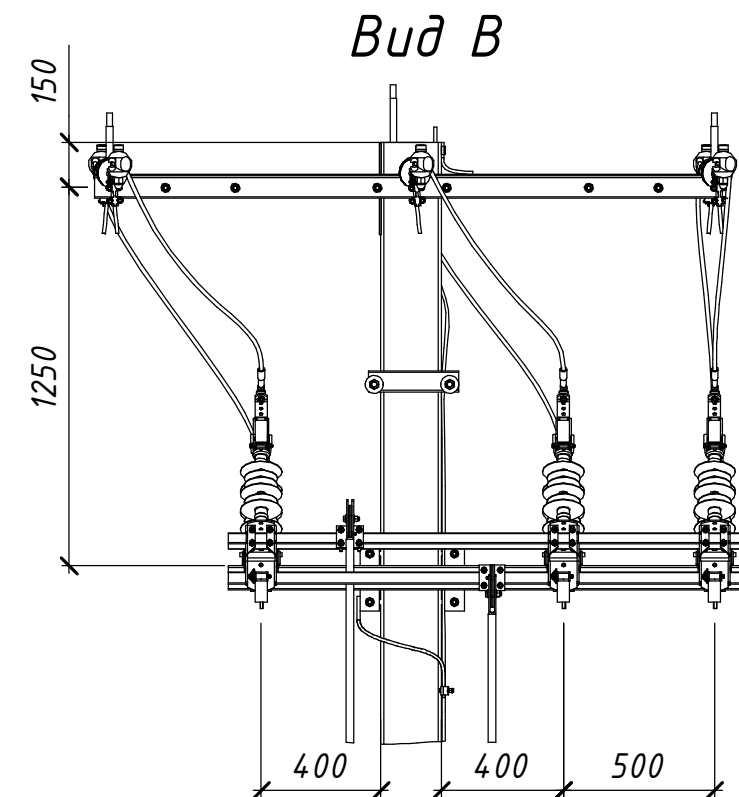

Розімкнуте положення та підключені заземлючі ножі

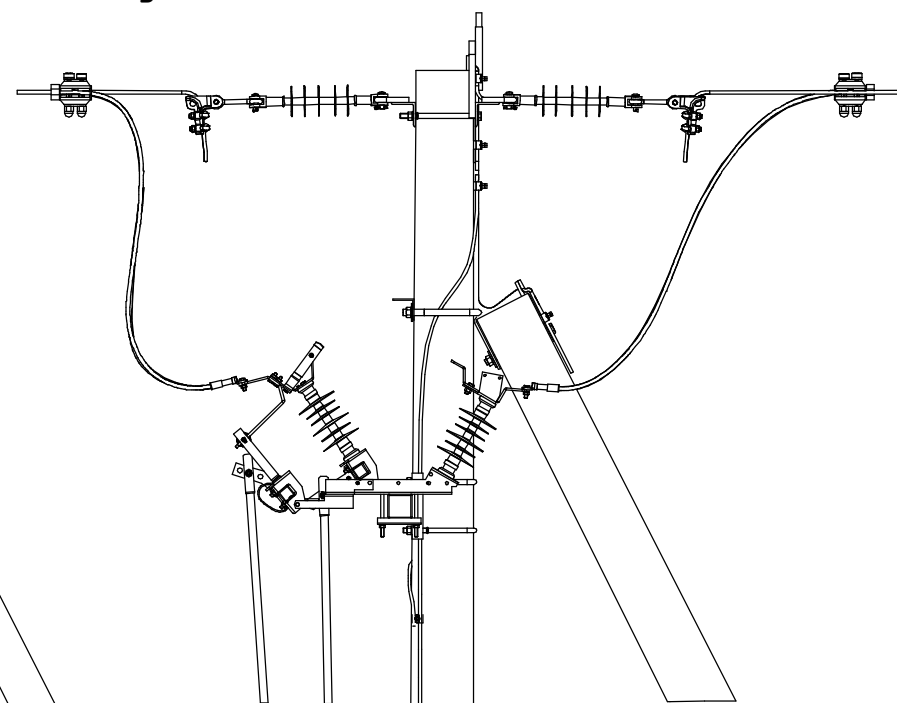

21.22.A/1-03

Встановлення роз'єднувачів рублячого типу на опорах ЛЕП 10 кВ

Арх. №21.22.A

Прив'язаний

Зм.	Кільк.	Арк.	№ док.	Підпис	Дата
Розробив		Ковальчук			06.22
Перевірів		Ястреба			06.22
Н.контр.		Мишко			06.22

Типові вузли встановлення роз'єднувачів на опорах ПЛ 10 кВ

Стадія	Аркцш	Аркцшів
Р	1	2

Секціонування магістралі. Вузол АР-1. Встановлення роз'єднувача на анкерній опорі А10-2

 TOV "ЕНЕРГОЛІГА"
Київ 2022

Інв. №

ГІП Меркотан

06.22

Погоджено:

Зам. інв. №

Підпис і дата

Інв. № ориг.

Поз.	Позначення	Найменування	Кільк.	Маса од., кг.	Примітка
Залізобетонні елементи:					
СВ105-5		Стояк СВ105-5	2	1180	
Сталеві конструкції:					
ТМн22	1.16/6-12	Траверса ТМн22	1	51,81	
У1	180.2н/5-1	Кронштейн У1	1	6,9	
КР-01	21.22.А/КМ-01	Кронштейн КР-01	1	20,75	
КР-05	21.22.А/КМ-05	Кронштейн КР-05	1	7,37	
Т1	21.22.А/КМ-15	Тяга приводу Т1	2	□	5,5 м.
ВП1	21.22.А/КМ-16	Вал приводу ВП1	2	5,83	
ЗП1		Заземлювальний дріт $\phi 10$	15	0,62	м.п.
Лінійна арматура:					
2	NTDC 28401 (SICAME)	Затискач відгалужувальний	6	0,32	50-120 мм ²
4	PGA 101 (SICAME)	Затискач плашковий	6	0,06	
6	CNA ____ G 28 (SICAME)	Наконечник	6	0,19	
13	PSI 15 CC (SICAME)	Ізолятор натяжний	6	1,46	
15	5D93 (SICAME)	Затискач натяжний	6	0,52	25-70 мм ²
	6D117-150 (SICAME)			0,64	35-120 мм ²
16	ТУ У 34.00130441-007-95	Ланка проміжна вивернута ПРВ-7-1	6	0,43	
Обладнання та матеріали:					
26	GDS-24/630-EB (SICAME)	Роз'єднувач трьохполюсний з заземлюючими ножами	1	49	
28	HM1 (SICAME)	Ручний привод	2	5	
СП		Провід СП-3 1х	10	□	м.п.

Інв. № ориг.	Підпис і дата	Зам. інв. №

						21.22.A/1-03	Арк.
Зм	Кільк	Арк	№ док	Підпис	Дата		2