

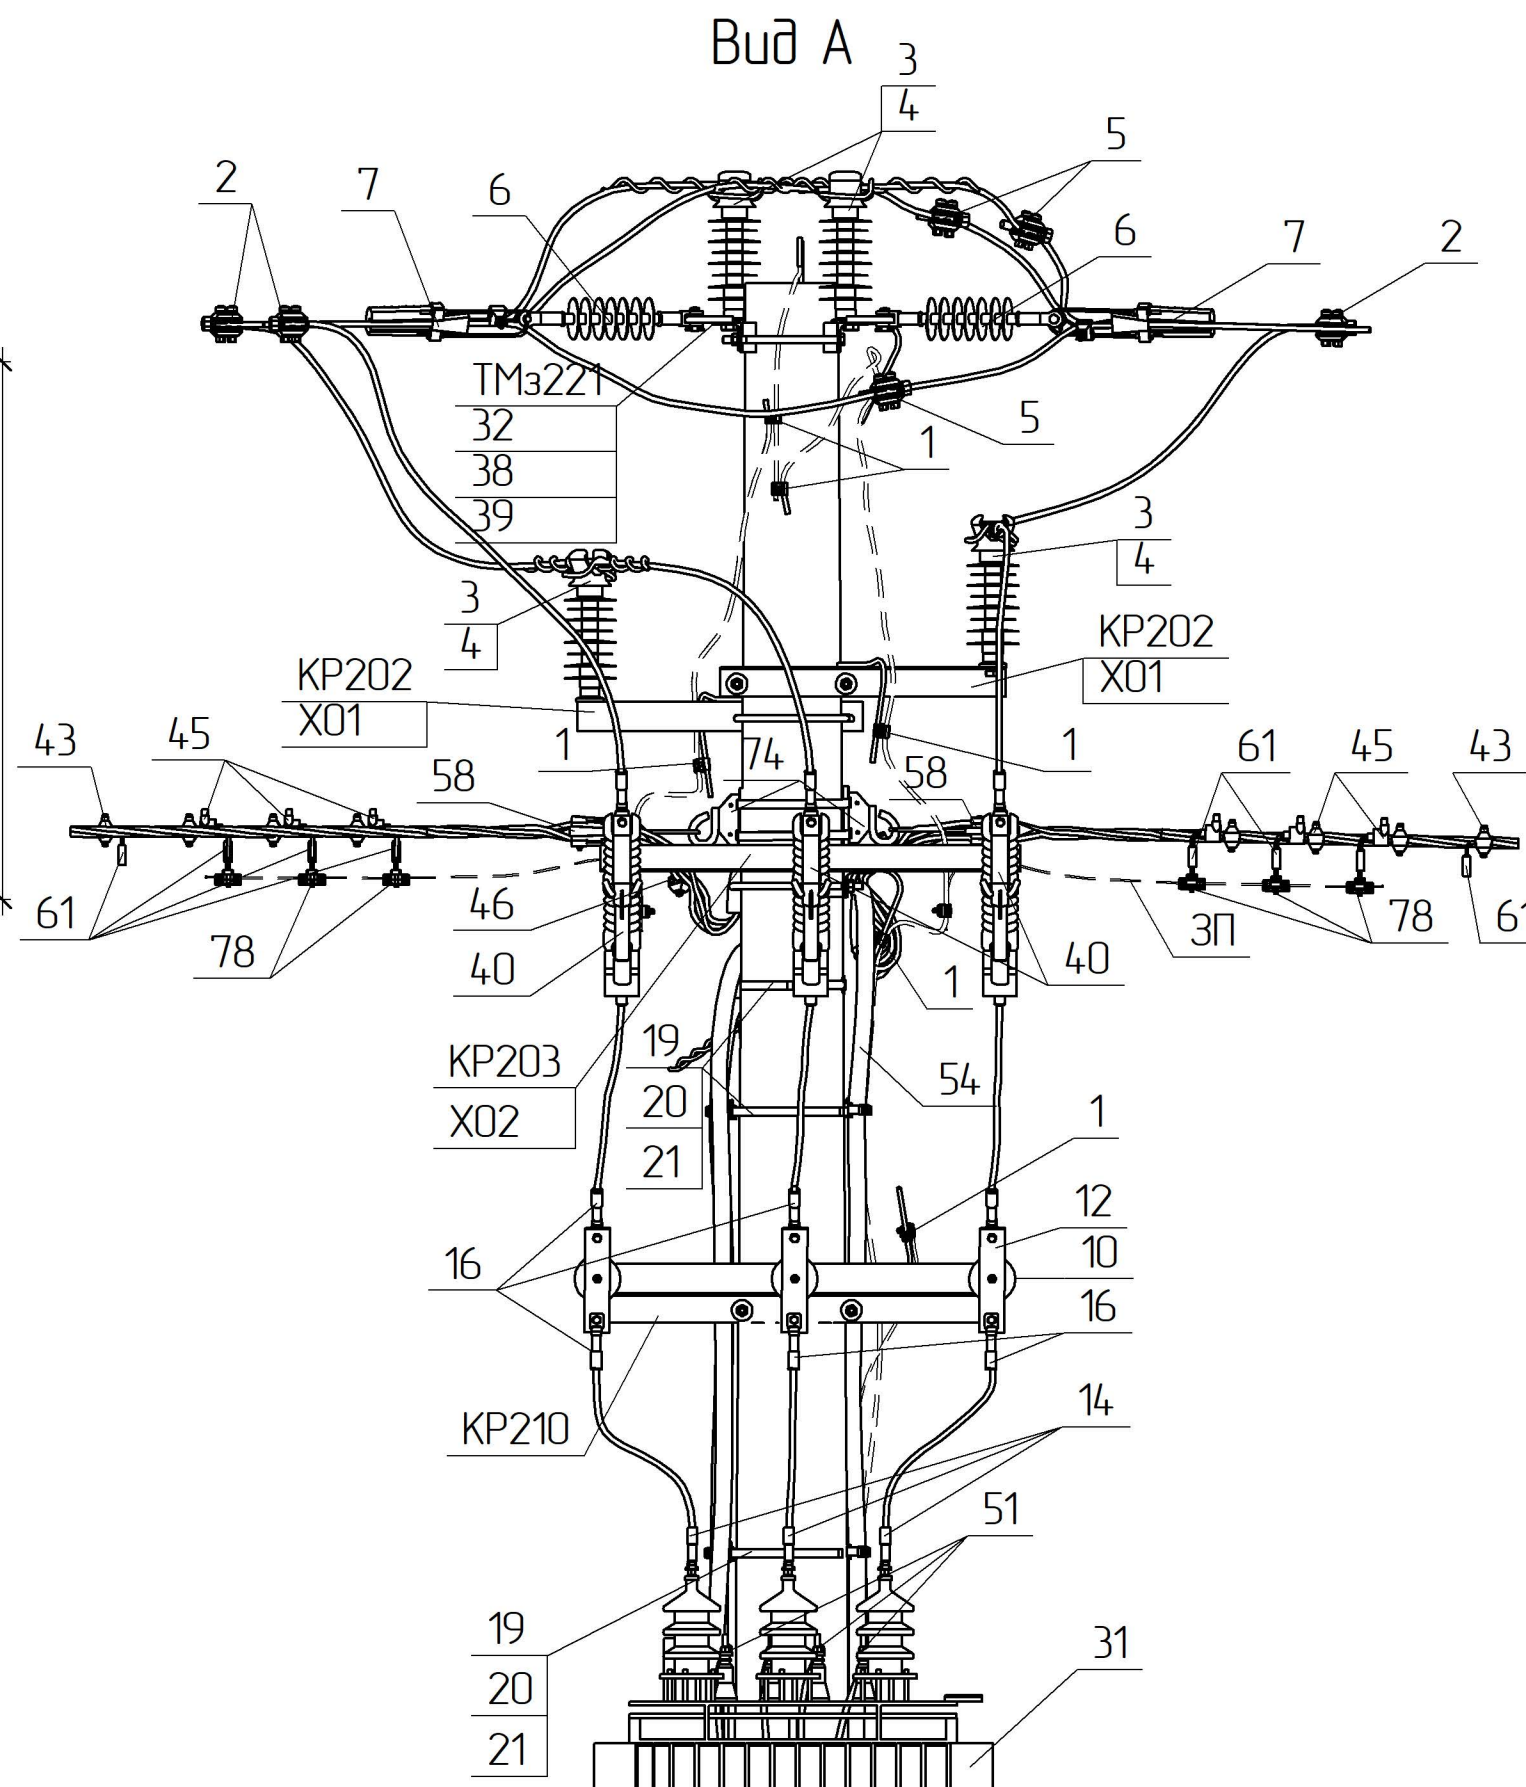


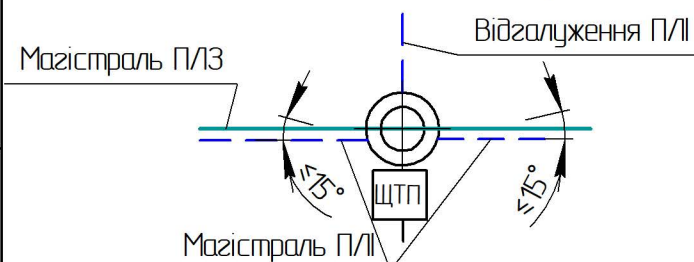

						3.17/4-15									
Прив'язаний						Зм.	Кільк.	Арк.	№ док.	Підпис	Дата	Улаштування ЩТП на анкерій полегшеній опорі з трансформатором типу ТМГ 20 кВ з потужністю 25-63 кВА ЩТП.АП20-1	Стадія	Аркуш	Аркушів
						ГП		Журавльов			08.06		РП	1	2
						Н.контр.		Мельник			07.06		 НВП ТОВ „ЕНЕРГОЛІГА”		
						Перебір.		Меркотан			07.06				
						Розроб.		Іщук			06.06				
Інв. №															

Інв. № ориг.	Підпис і дата	Зам. інв. №

 