

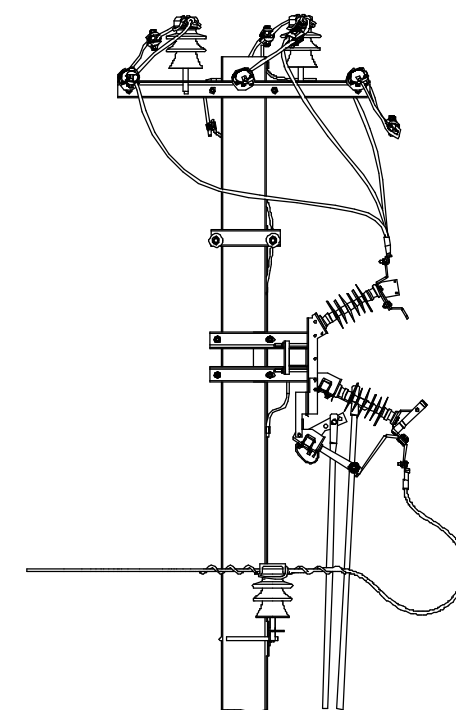
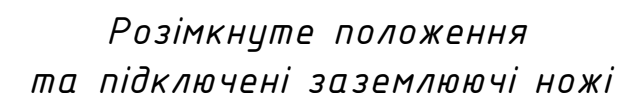
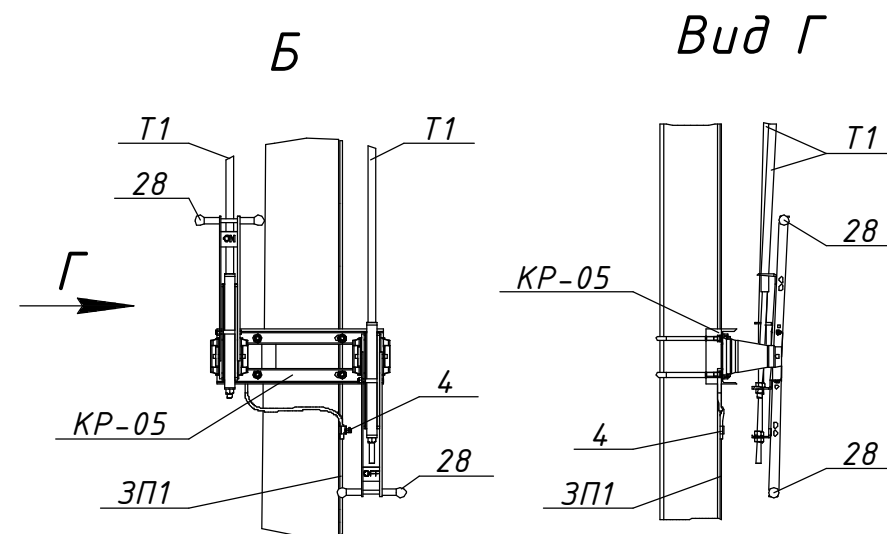


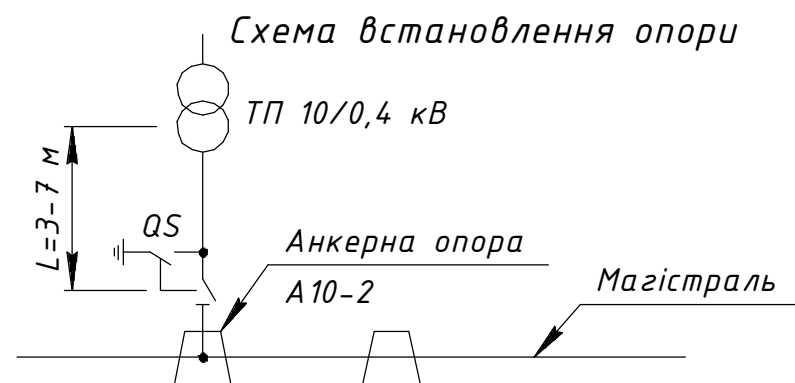

										21.22.A/2-07		
										Встановлення роз'єднувачів рублячого типу на опорах ЛЕП 10 кВ		
										Арх. №21.22.A		
				Зм.	Кільк.	Арк.	№ док.	Підпис	Дата			
Прив'язаний				Розробив	Ковальчук			06.22	Типові вузли встановлення роз'єднувачів на опорах ПЛЗ 10 кВ	Стадія	Аркцш	Аркцшів
				Перевірів	Ястреба			06.22		Р	1	2
				Н.контр.	Мишко			06.22	Відгалуження до ТП. Вузол АРЗ-3. Встановлення роз'єднувача на анкерній опорі А10-2		ТОВ "ЕНЕРГОЛОГА Київ 2022	
Інв. №				ГІП	Меркотан			06.22				

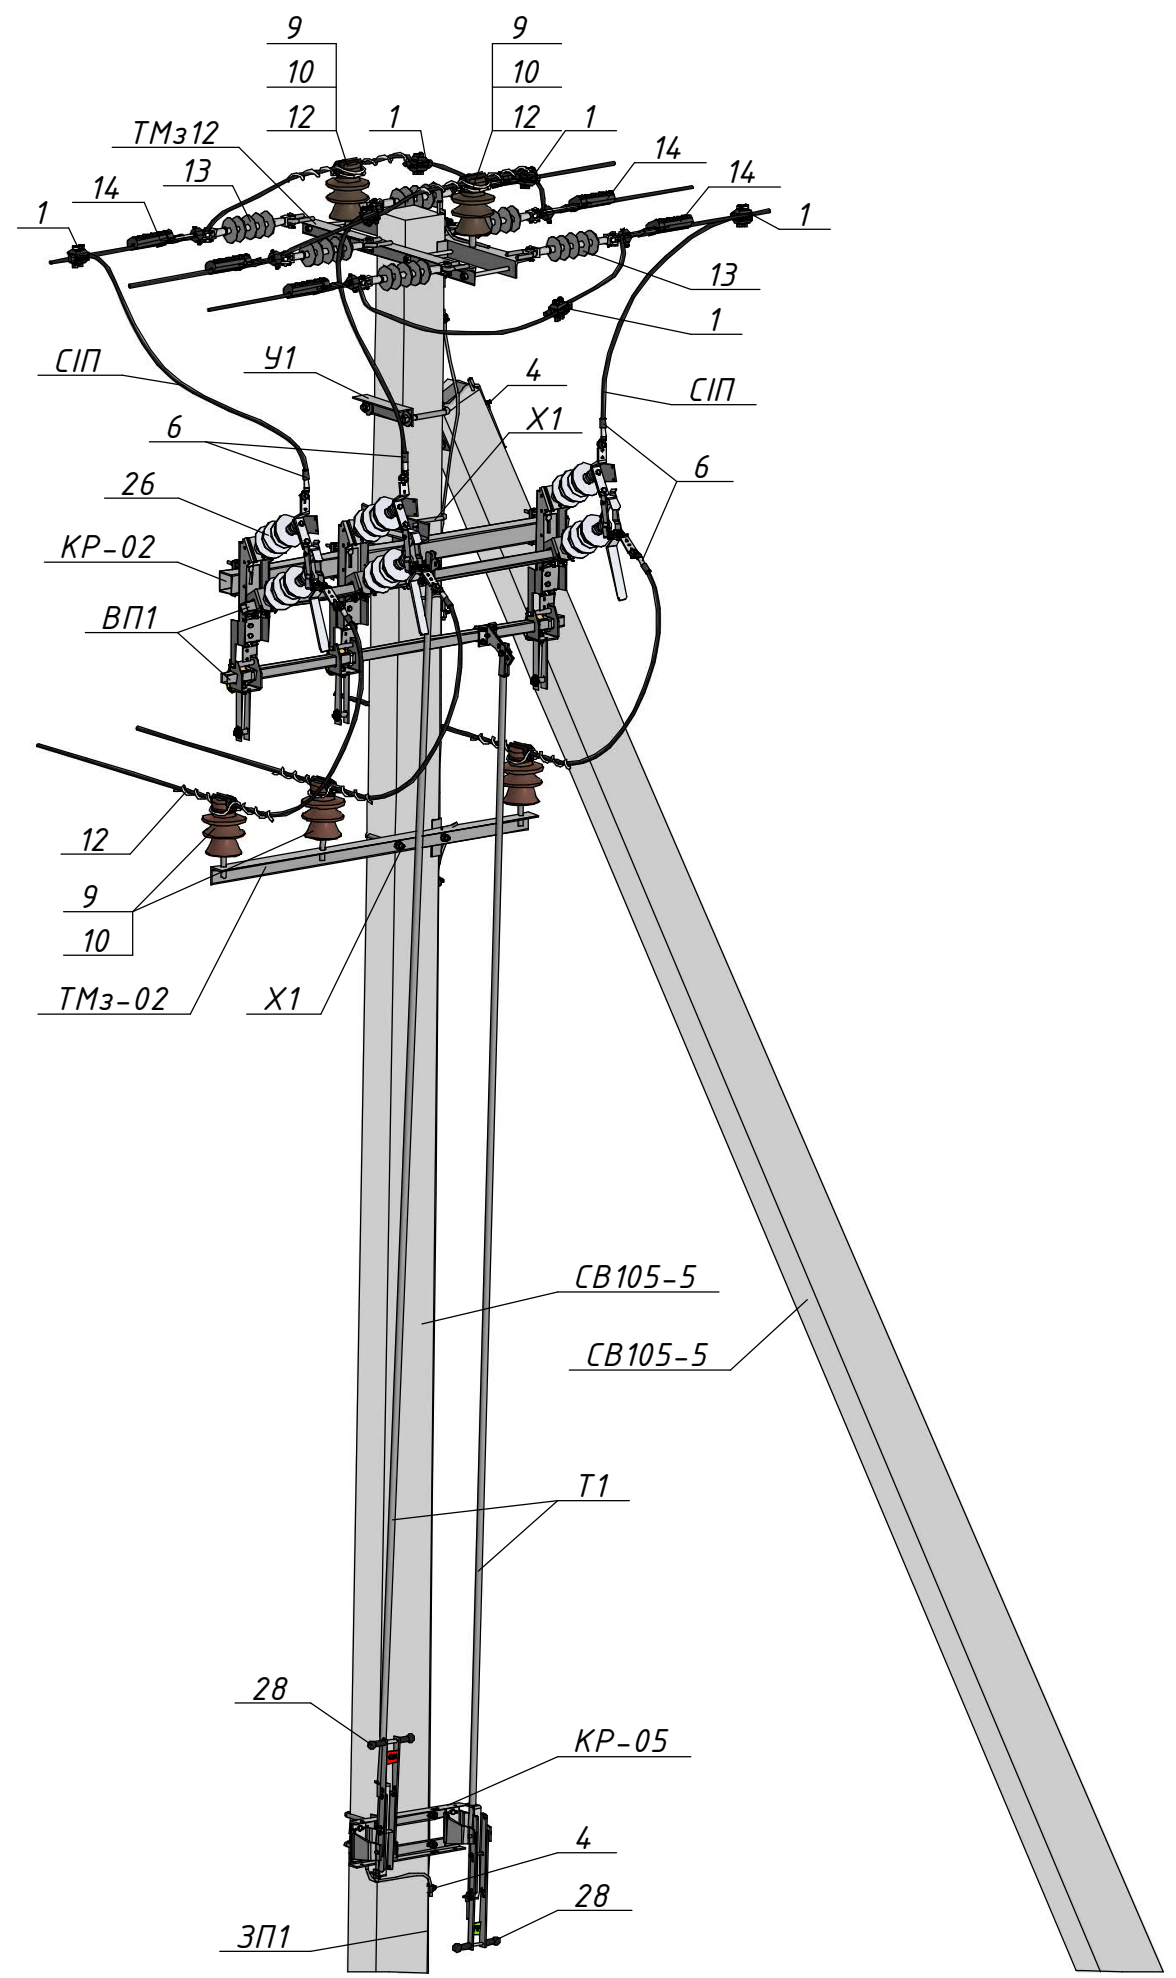

Поз.	Позначення (Виробник)	Найменування	Кільк.	Маса од., кг.	Примітка
Залізобетонні елементи:					
CB105-5		Стояк CB105-5	2	1180	
Сталеві конструкції:					
У1	180.2н/5-1	Кронштейн У1	1	6,9	
ТМз12	180.2н/5-15	Траверса ТМз12	2	18,24	
Х1	180.2н/5-28	Хомут Х1	3	1,3	
КР-02	21.22.А/КМ-02	Кронштейн КР-02	1	21,5	
КР-05	21.22.А/КМ-05	Кронштейн КР-05	1	7,37	
ТМз-02	21.22.А/КМ-11	Кронштейн ТМз-02	1	10,98	
Т1	21.22.А/КМ-15	Тяга приводу Т1	2	□	5,5 м.
ВП1	21.22.А/КМ-16	Вал приводу ВП1	2	5,83	
ЗП1		Заземлювальний дріт Ø10	15	0,62	м.п.
Лінійна арматура:					
1	TTDC 28401 (SICAME)	Відгалужувальний затискач	6	0,39	50-120 мм ²
4	PGA 101 (SICAME)	Затискач плашковий	7	0,06	
6	CNA ____ G 28 (SICAME)	Наконечник	6	0,19	
9	ШФ-20Г1	Ізолятор стрижневий	5	3,8	
10	К6	Ковпачок	5	0,03	
12	PLDT 2 R (SICAME)	Спиральна в'язка	5	0,18	35-70 мм ²
	PTDT 3 R (SICAME)	для верхнього кріплення проводу		0,185	95-120 мм ²
13	PSI 15 CC (SICAME)	Ізолятор натяжний	6	1,46	
14	PA 2850 P (SICAME)	Затискач натяжний	6	1,12	35-70 мм ²
	PA 28120 P (SICAME)			1,25	70-150 мм ²
Обладнання та матеріали:					
26	GDS-24/630-EB (SICAME)	Роз'єднувач трьохполюсний з заземлюючими ножами	1	49	
28	HM1 (SICAME)	Ручний привод	2	5	
СІП		Провід СІП-3 1х	5	□	м.п.

Інв. № орг.	Підпис і дата	Зам. інв. №