

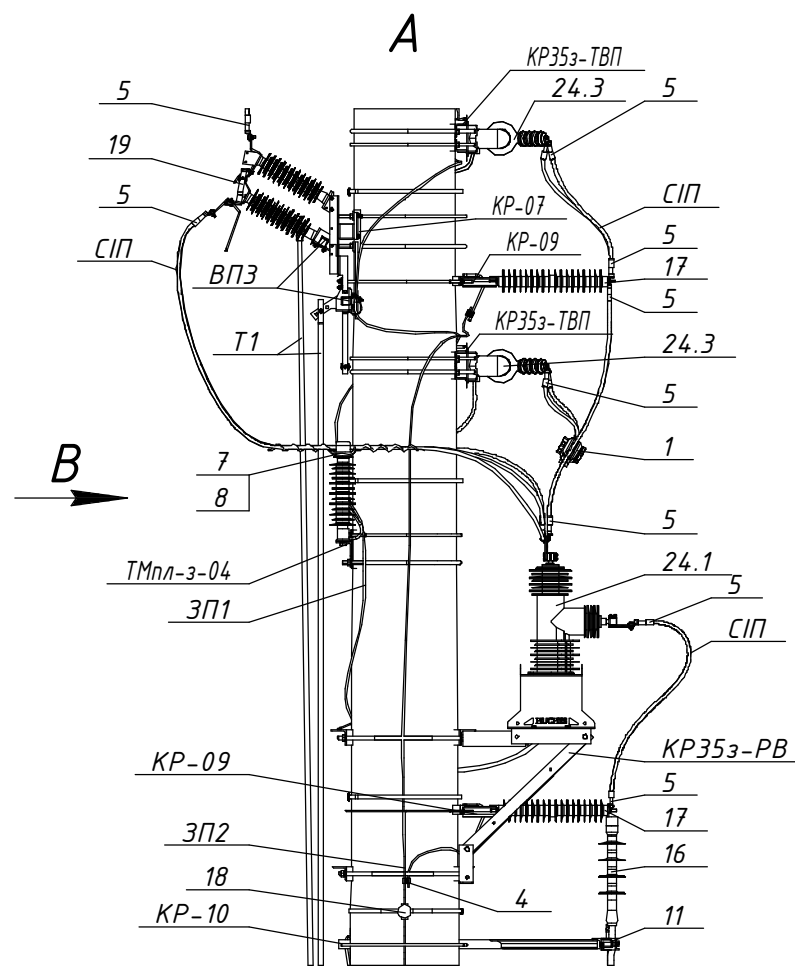
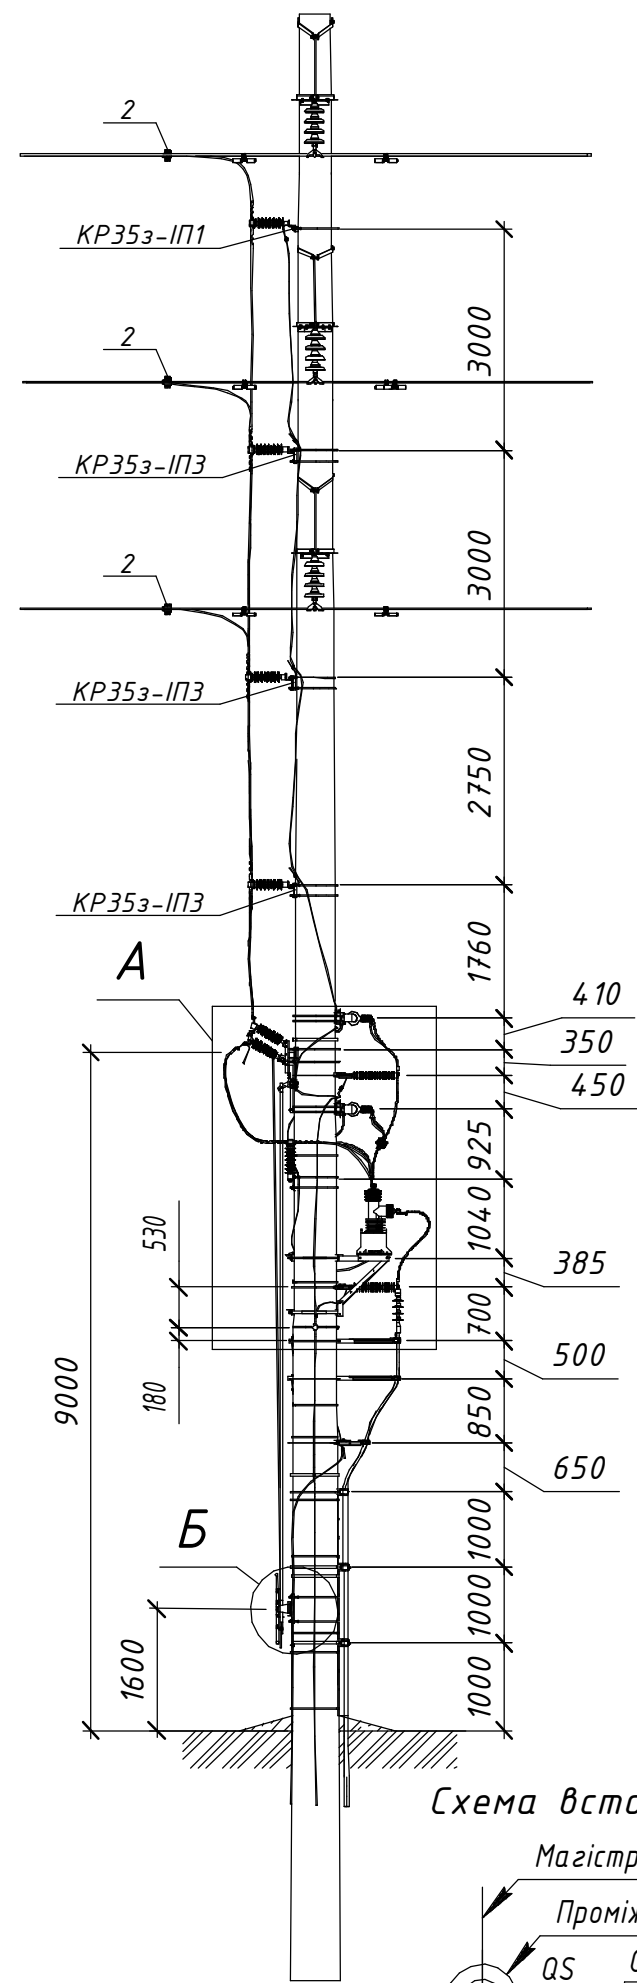
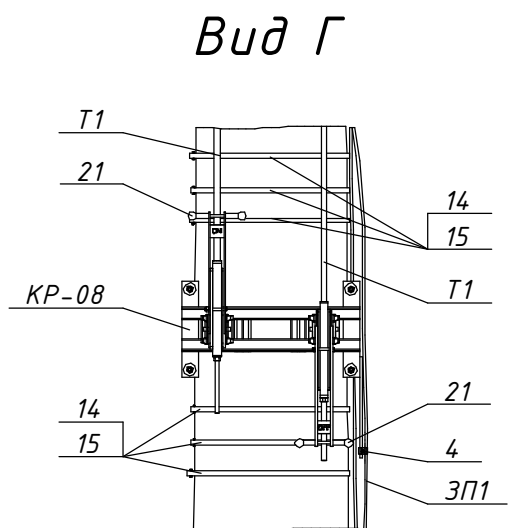
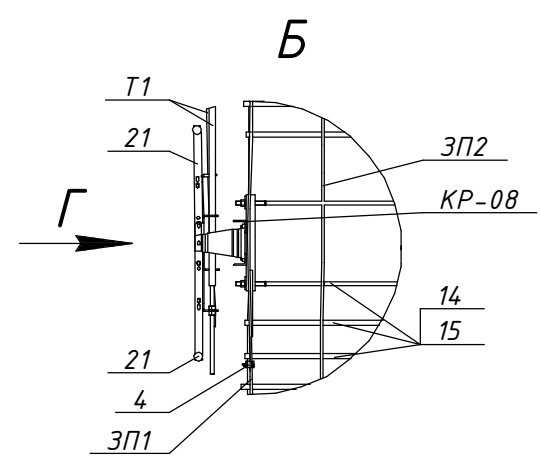


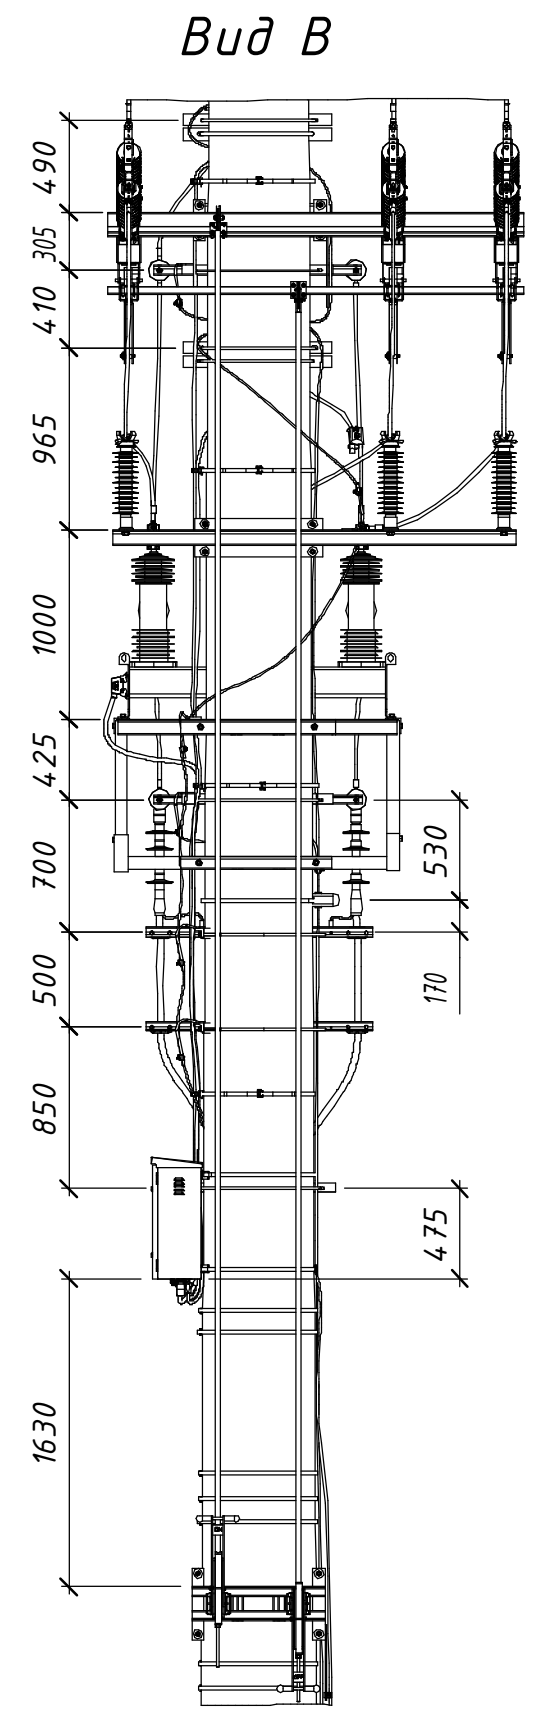


Розімкнуте положення та підключені заземлюючі ножі

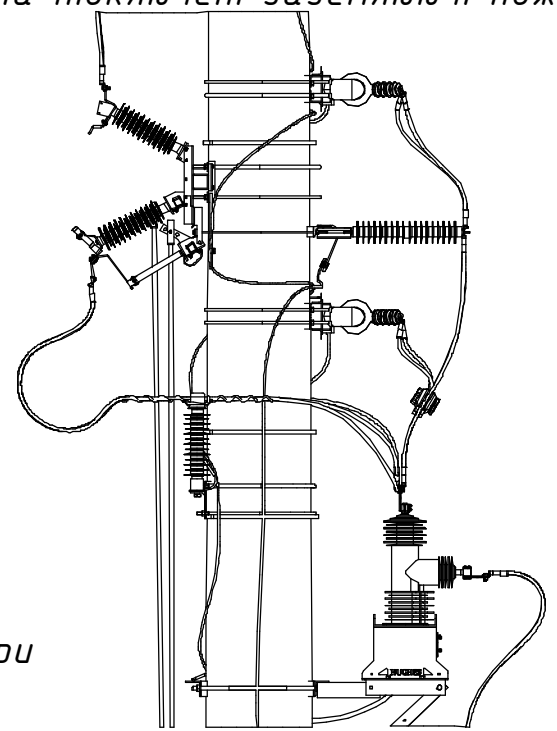

Погоджено:		Зам. інв. №		Підпис і дата		Інв. № ориг.	

Схема встановлення опори

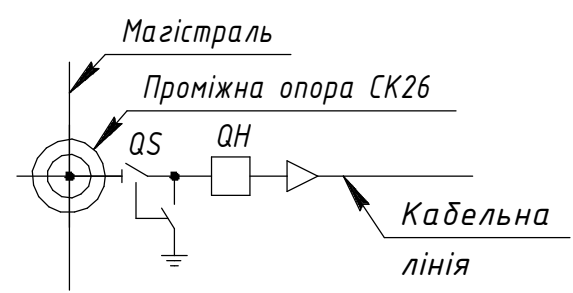

Прив'язаний					
Зм.	Кільк.	Арк.	№ док.	Підпис	Дата
Розробив		Ковальчук			06.22
Перевірів		Ястреба			06.22
Н.контр.		Мишко			06.22
Інв. №		ГІП		Меркотан	06.22

19.22.A/1-23					
Встановлення роз'єднувачів рублячого типу на опорах ЛЕП 35 кВ					
Арх. №19.22.A					
Типові вузли встановлення роз'єднувачів на опорах ЛЕП 35 кВ			Стадія	Аркцш	Аркцшів
			Р	1	2
Кабельне відгалуження від ПЛ-35 кВ. Встановлення роз'єднувача та реклоузера на проміжній опорі. Вузол ПРМ35пл-2			ТОВ "ЕНЕРГОЛІГА" Київ 2022		

