

## Вид А




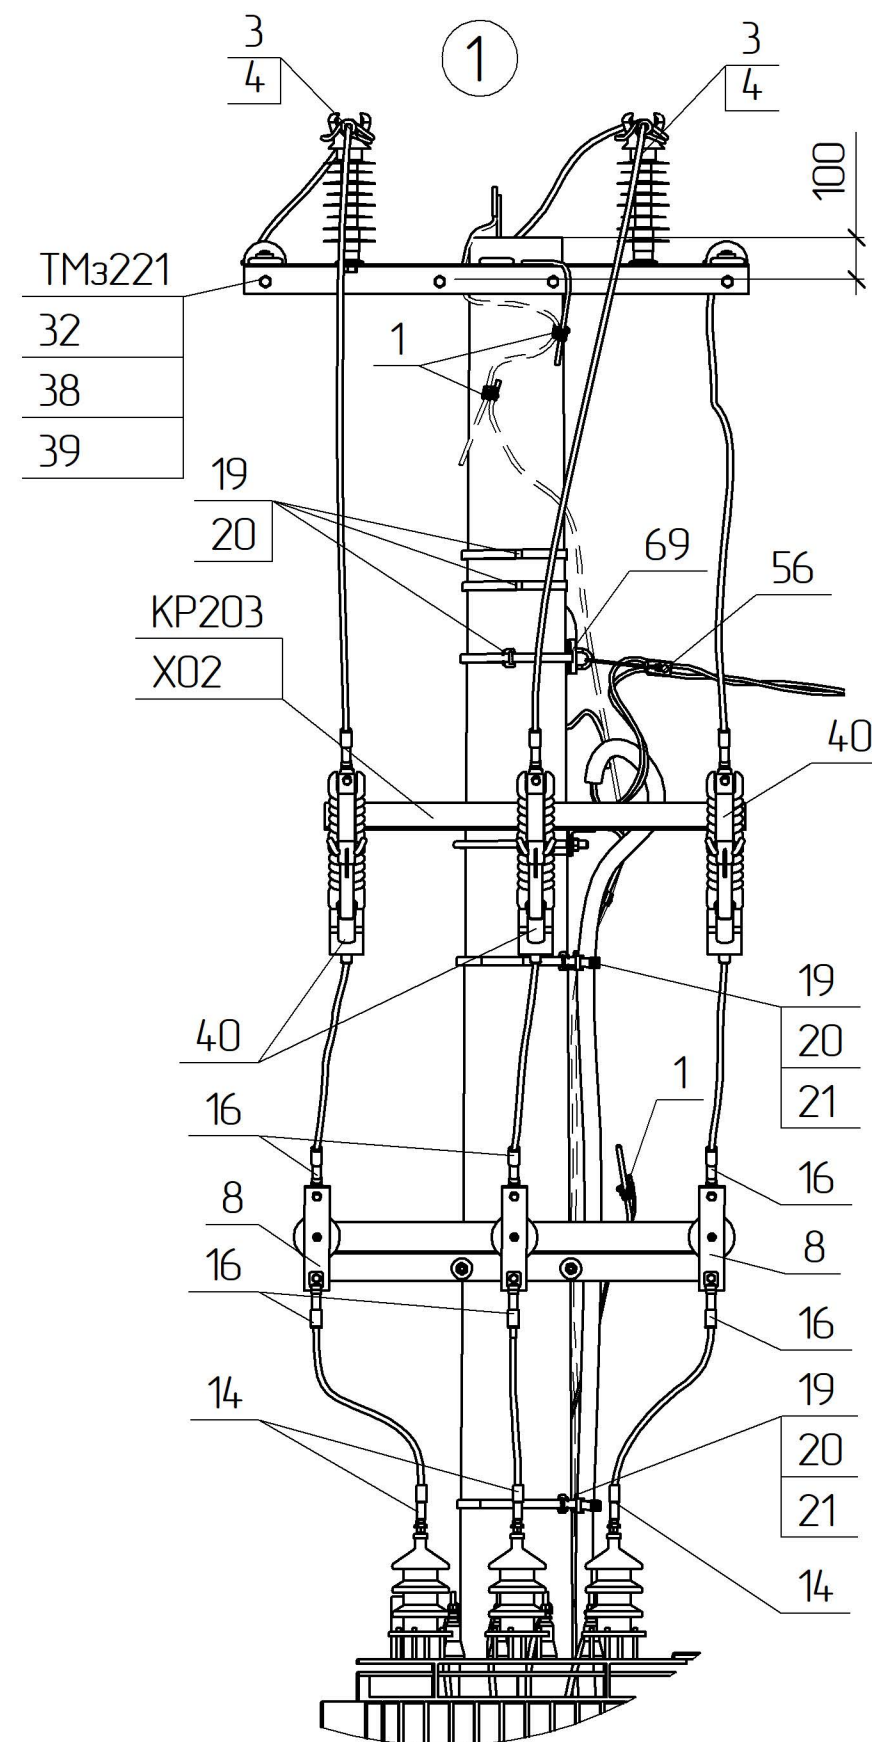


Схема встановлення опори

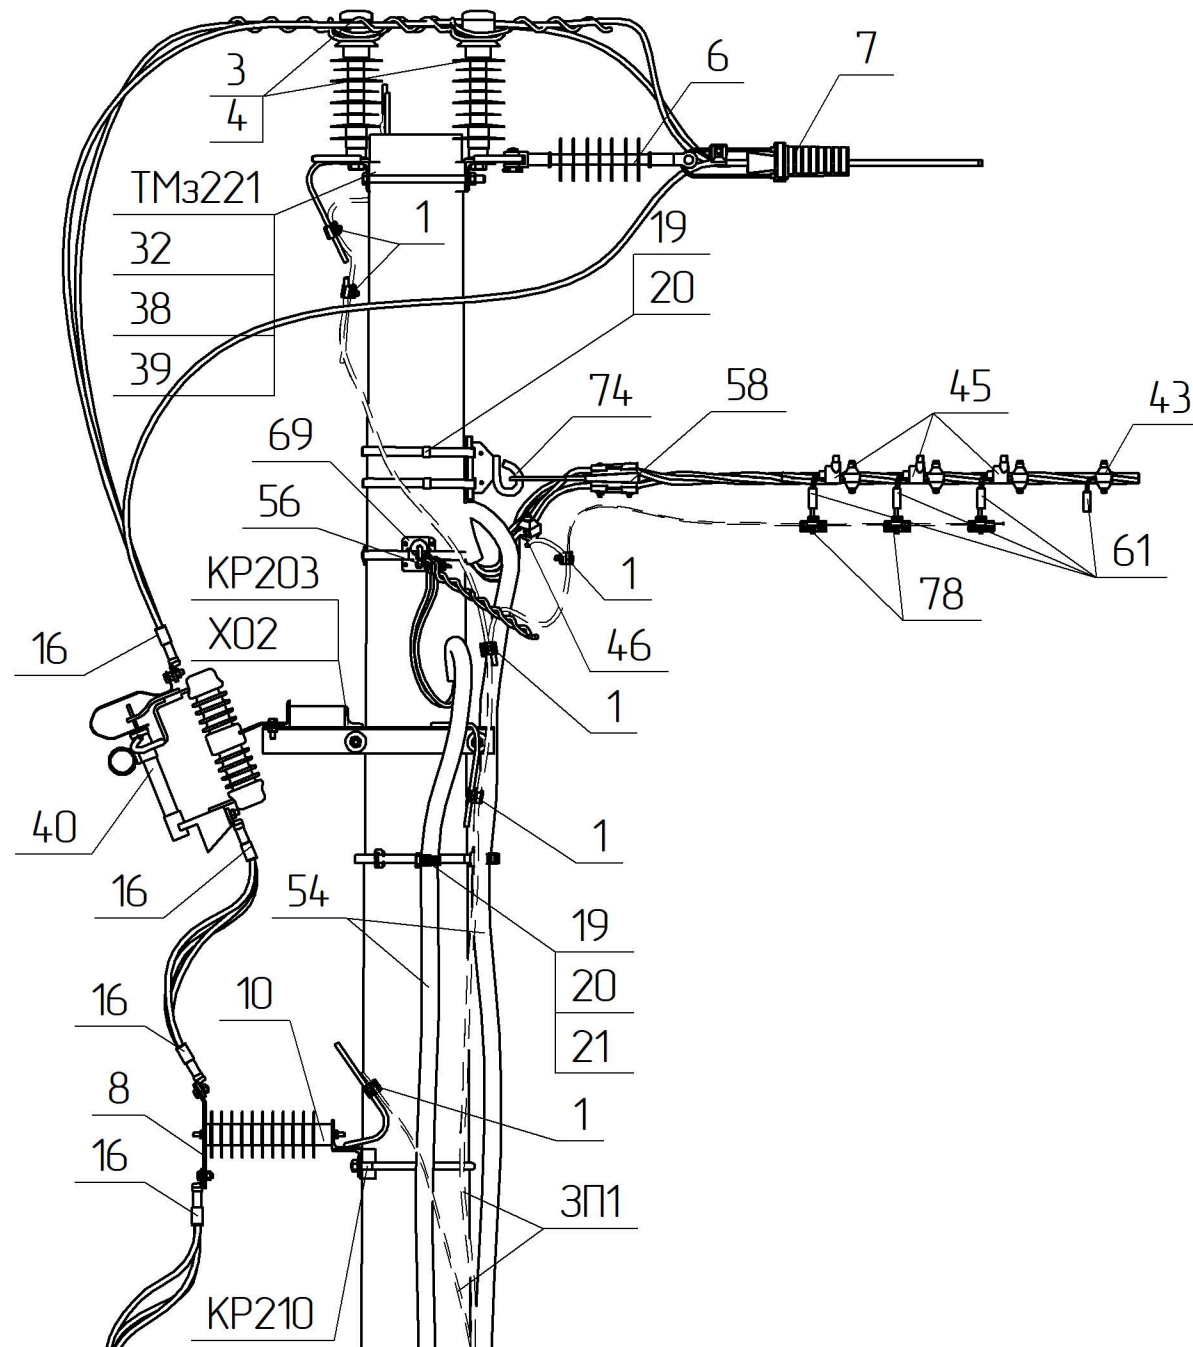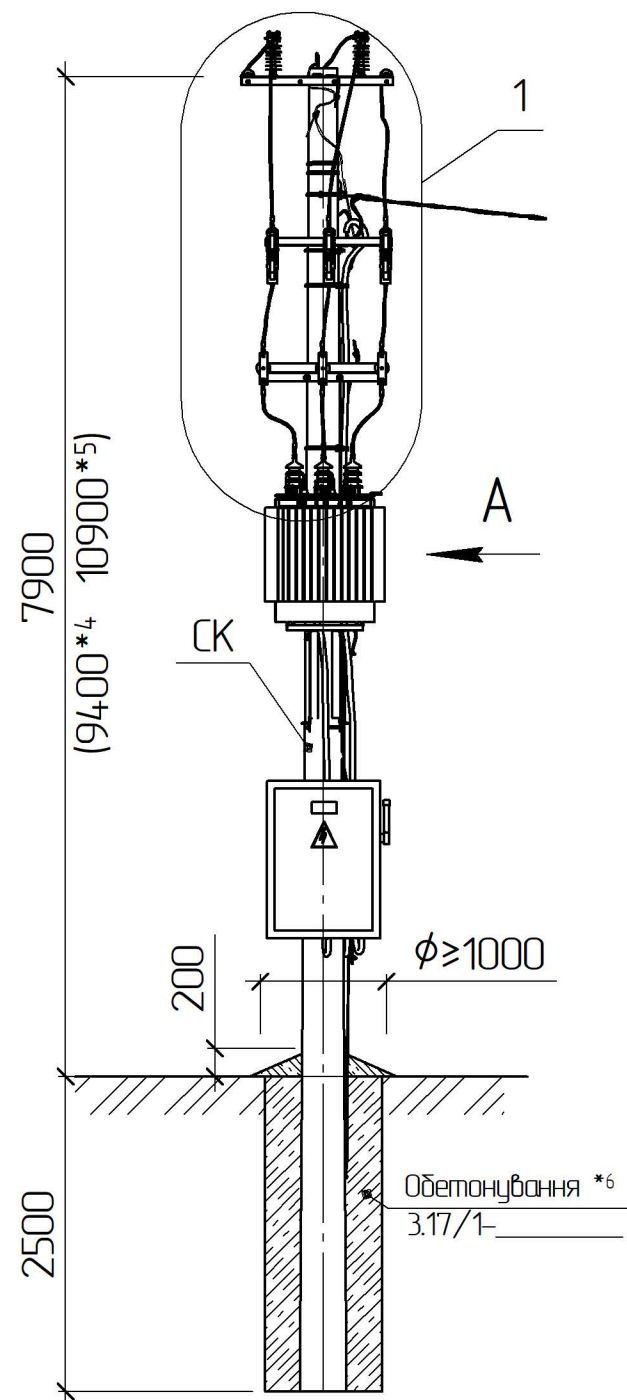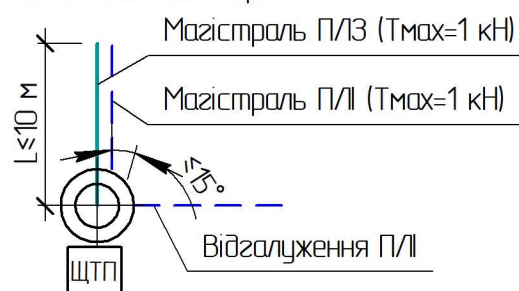

- \*1 Тип арматури залежить від перерізу проводу магістралі (див 3.17/В0)  
 \*2 Тип стрижневих ізоляторів залежить від ступеня забруднення атмосфери в місці де проектується лінія (див. ПУЕ п.п. 1.9.44-1.9.52)  
 \*4 Значення наведені для опори зі стояком СК120-[ ]  
 \*5 Значення наведені для опори зі стояком СК135-[ ]  
 \*6 Тип закріплення в ґрунті уточнюється при конкретному проектуванні

Прив'язаний

Інв. №

| Зм.      | Кільк. | Арк.      | № док. | Відп. | Дата  |
|----------|--------|-----------|--------|-------|-------|
| ГП       |        | Журавльов |        |       | 08.06 |
| Н.контр. |        | Мельник   |        |       | 07.06 |
| Перевір. |        | Меркоман  |        |       | 07.06 |
| Розроб.  |        | Іщук      |        |       | 06.06 |

3.17/4-16

Улаштування ЩТП на кінцевій опорі з  
 трансформатором типу ТМГ 20 кВ  
 з потужністю 25-63 кВА  
 ЩТПК20-2

| Стадія                  | Арк.ш | Арк.шів |
|-------------------------|-------|---------|
| РП                      | 1     | 2       |
| НВП<br>ТОВ „ЕНЕРГОЛІГА“ |       |         |

