



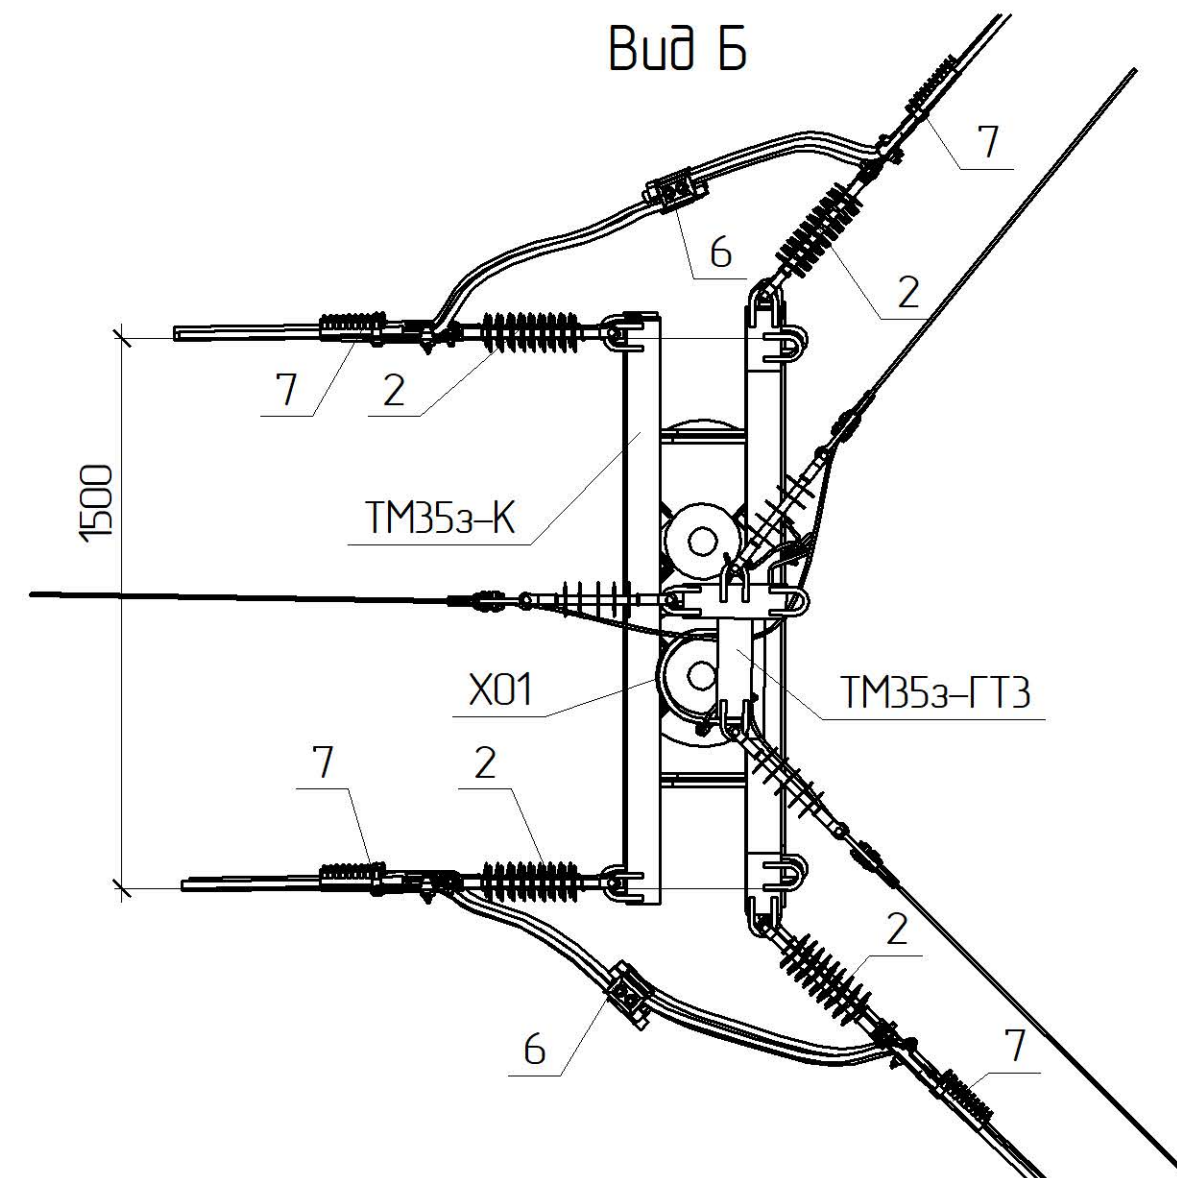


Схема встановлення опори

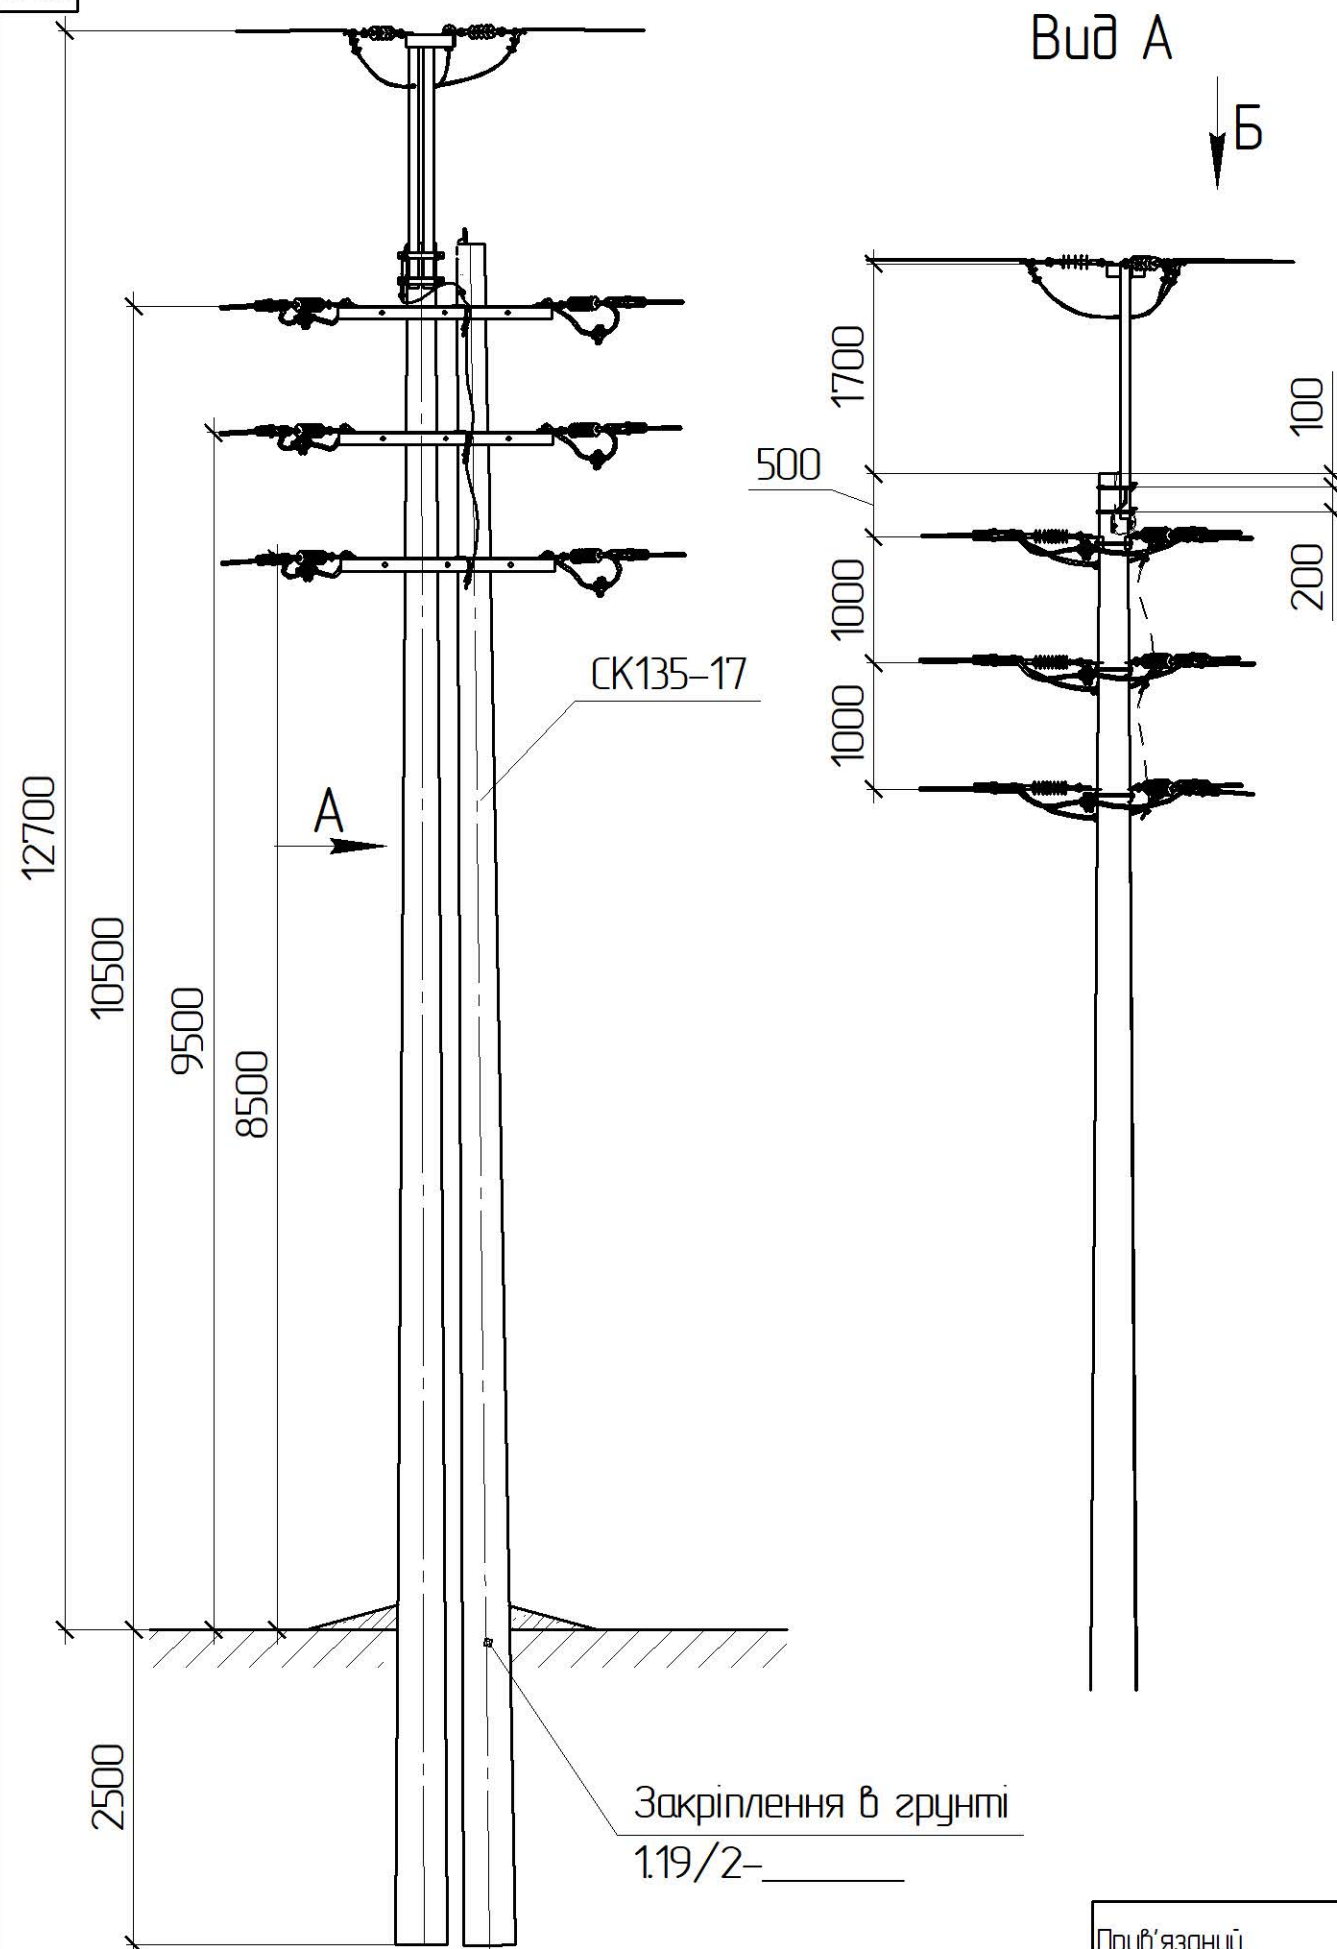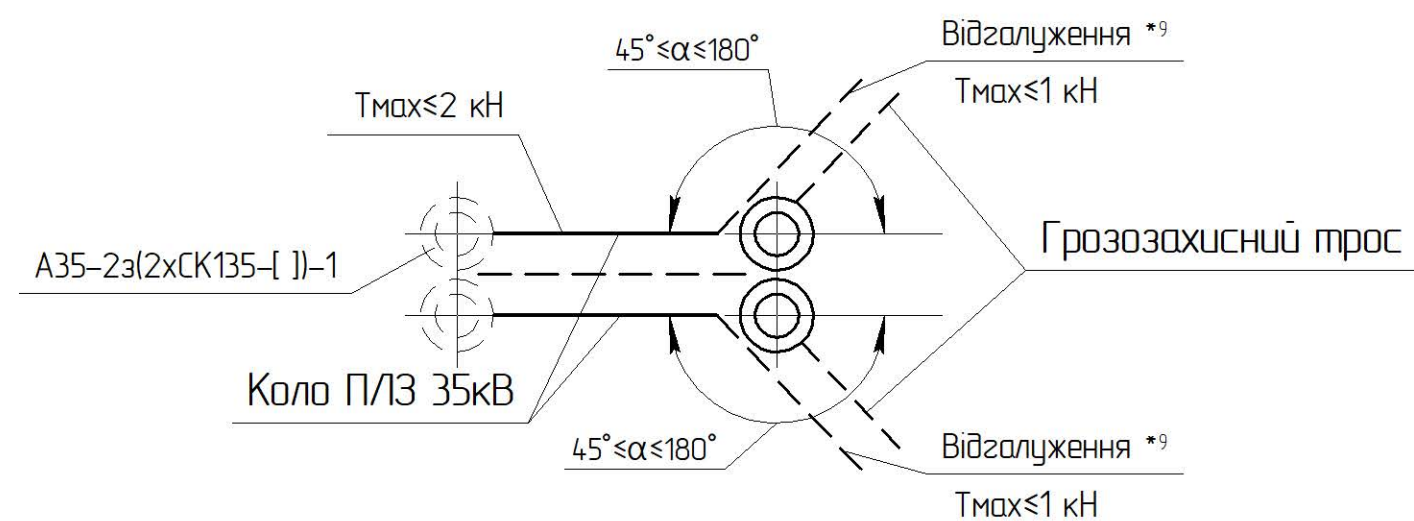

*1 Тип арматури залежить від перерізу проводу магістралі, див 1.19/7

*9 Довжина відгалуження не більше 20 метрів, тягіння відгалуження
Tmax не більше 1 кН

Прив'язаний

Зм.	Кільк.	Арк.	№ док.	Підпис	Дата
ГП			Журавльов	<i>[Signature]</i>	11.19
Н.контр.			Ковальчук	<i>[Signature]</i>	11.19
Перевір.			Скребунов	<i>[Signature]</i>	11.19
Розроб.			Ястреба	<i>[Signature]</i>	11.19

Інв. №


1.19/5-12

Кінцева опора
з грозозахисним тросом
К35-2з(2хСК135-17)-2

Стадія	Аркуш	Аркушів
РП	1	2



ТОВ „ЕНЕРГОЛІГА”
Київ 2019

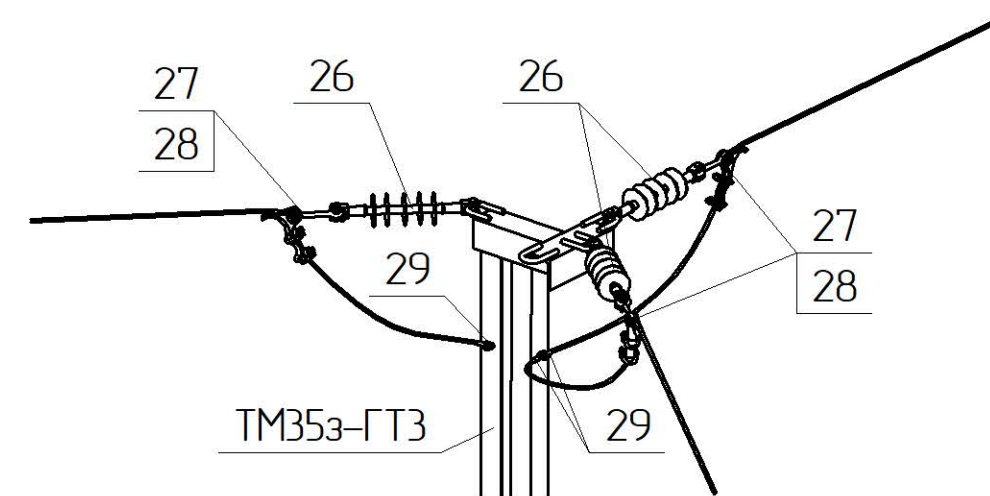

Поз.	Позначення	Найменування	Кільк.	Маса од. кз	Примітка
		Залізобетонні елементи:			
СК135-17	TY.U.B2.6.0249543-35-95	Стойак СК135-17	2	1880	
		Сталеві конструкції:			
ТМ35з-ГТЗ	1.19/6-06	Траверса ТМ35з-ГТЗ	1	43,4	
ТМ35з-К	1.19/6-13	Траверса ТМ35з-К	3	45,3	
XO1	180.2H/5-29	Хомут XO1	2	1,3	
ЗП1	ДСТУ 4738:2007 ISO 1461:2009	Ст. круг φ10 В2 з цинковим покриттям, L=4 п.м.	1	2,48	
	Всього на опорі, кг				
		Лінійна арматура:			
2	PSI42CC	Ізолятор натяжний	12	1,9	
6 *1	TTDC45401 AT FP2D	Затискач прокалюючий 35 кВ	6	0,5	70-120 мм ²
	TTDC45501 AT FP2D			0,53	185 мм ²
7 *1	PA4595 P	Затискач натяжний	12	1,2	70-95 мм ²
	PA45120 P			1,22	120 мм ²
	PA45185 P			1,34	185 мм ²
11	PGA 101	Затискач плашковий	5	0,055	
26	PSI15CC	Ізолятор натяжний	3	1,34	
27	ПРВ-7-1	Ланка проміжна вивернута	3	0,43	
28	AD 15 AL	Затискач натяжний	3	0,57	
29	ΥCA035M10TN	Наконечник трубчастий	3	0,05	35 мм ²
	Додаткове обладнання				

Зм.	Кільк.	Арк.	№ док.	Підпис	Дата

1.19/5-12

Арк.
2

Інв. № ориз.	Підпис і дата	Зам. інв. №
--------------	---------------	-------------