

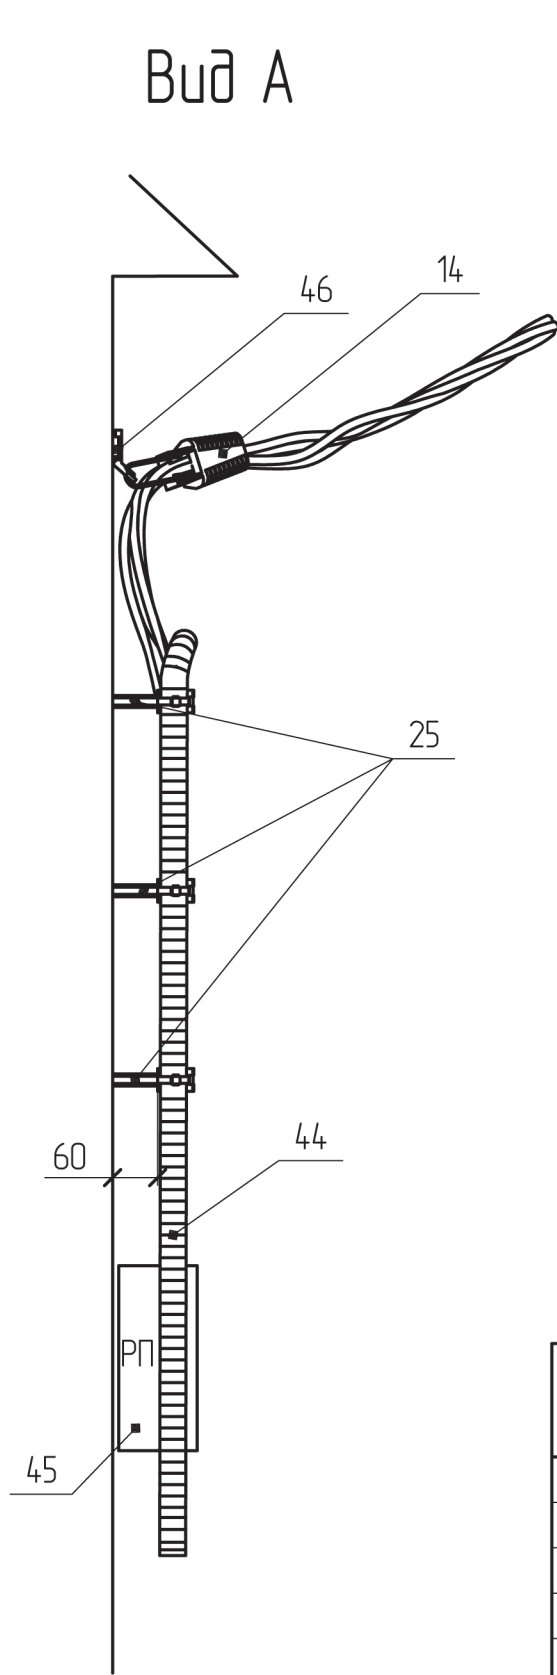


Інв. № ориг.	Підпис і дата	Зам. інв. №

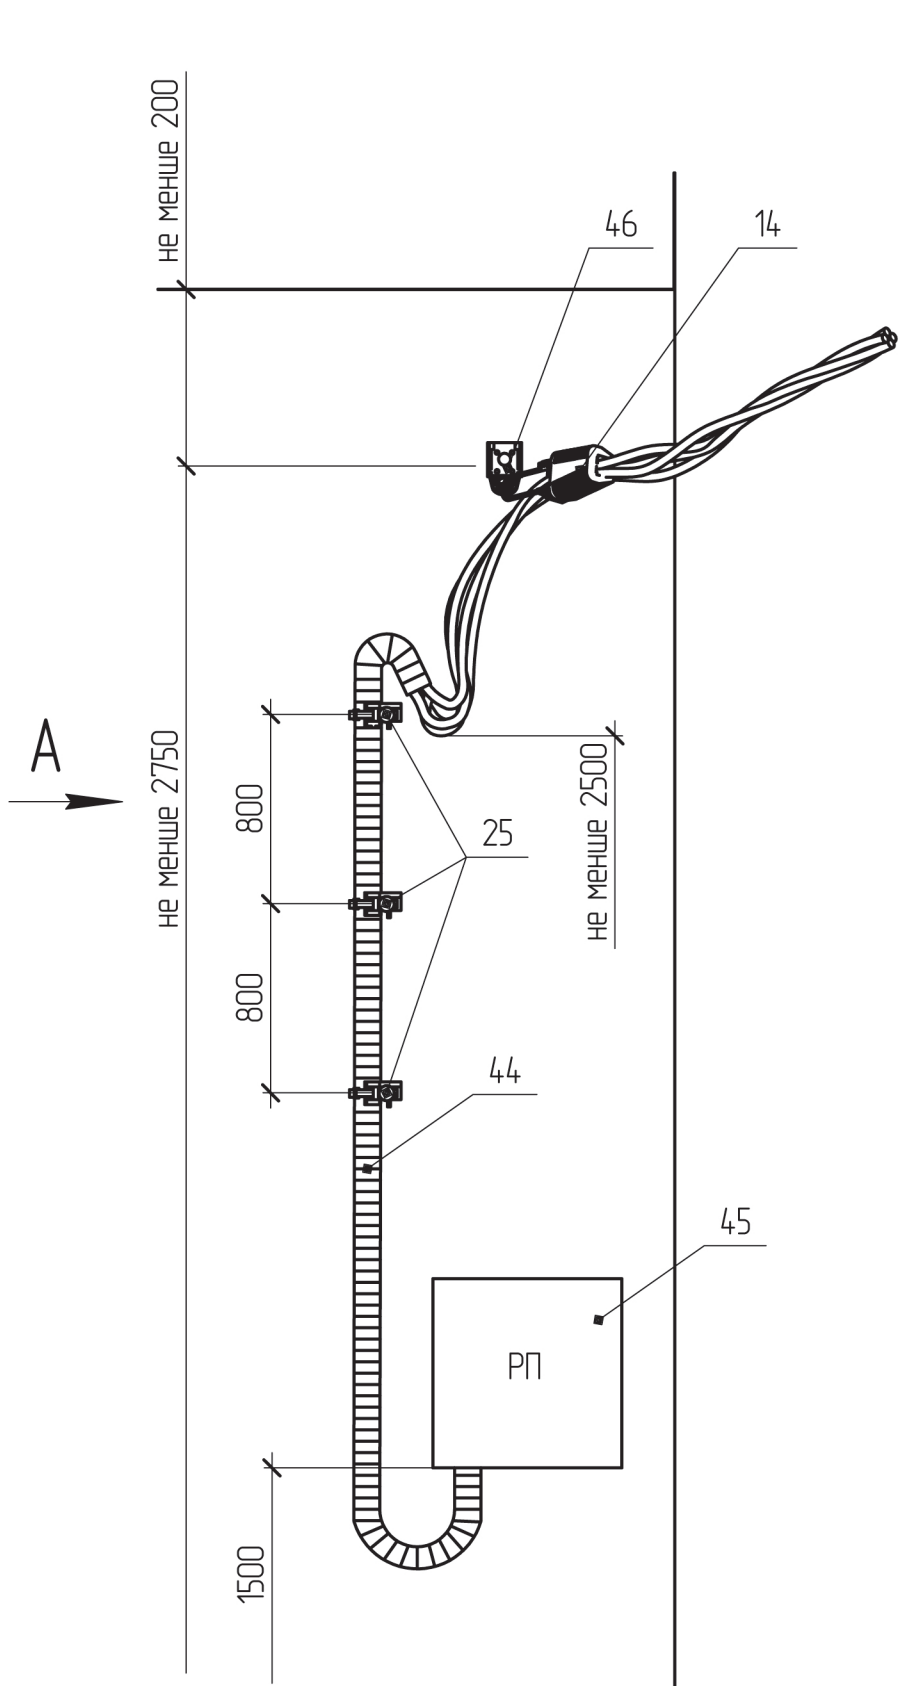

Вид А

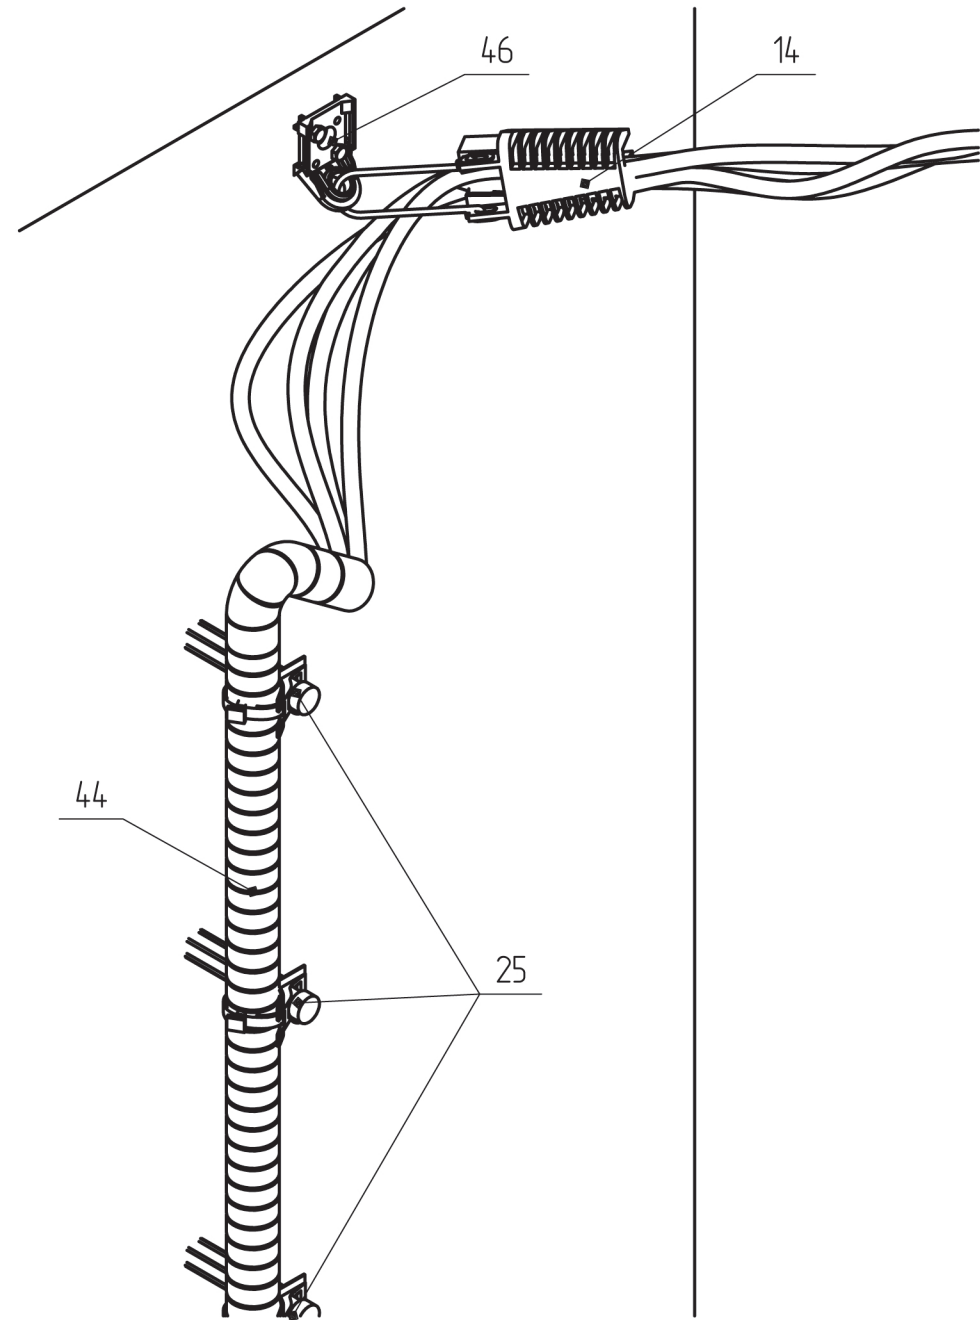

Поз.	Позначення	Найменування	Кільк.	Маса од. кз	Примітка
45		Сталеві конструкції: Ящик РП			за проектом
		Лінійна арматура:			
14	SICAME	Затискач натяжний універсальний для відводів PC 63 F27	1	0.12	
25	SICAME	Фасадний кронштейн SC 93-6PC	3	0.07	
46	SICAME	Кронштейн с дюбелями PA69F M	1	0.05	
44		Стійка до ультрафіолету трубка ПВХ			за проектом

Прив'язаний						202.2н/8-31					
Зм.						ГП					
Кільк.						Власюк					
Арк.						Галюк					
№ док.						Борисенко					
Підпис						Скворцова					
Дата						Закріплення проводу відгалуження на фасаді будівлі АБ10(Т)-2					
Інв. №						Стадія РП					
						Аркцш 1					
						Аркцшів 1					
						ВП НТЦЕ ДП НЕК "УКРЕНЕРГО" Київ					