



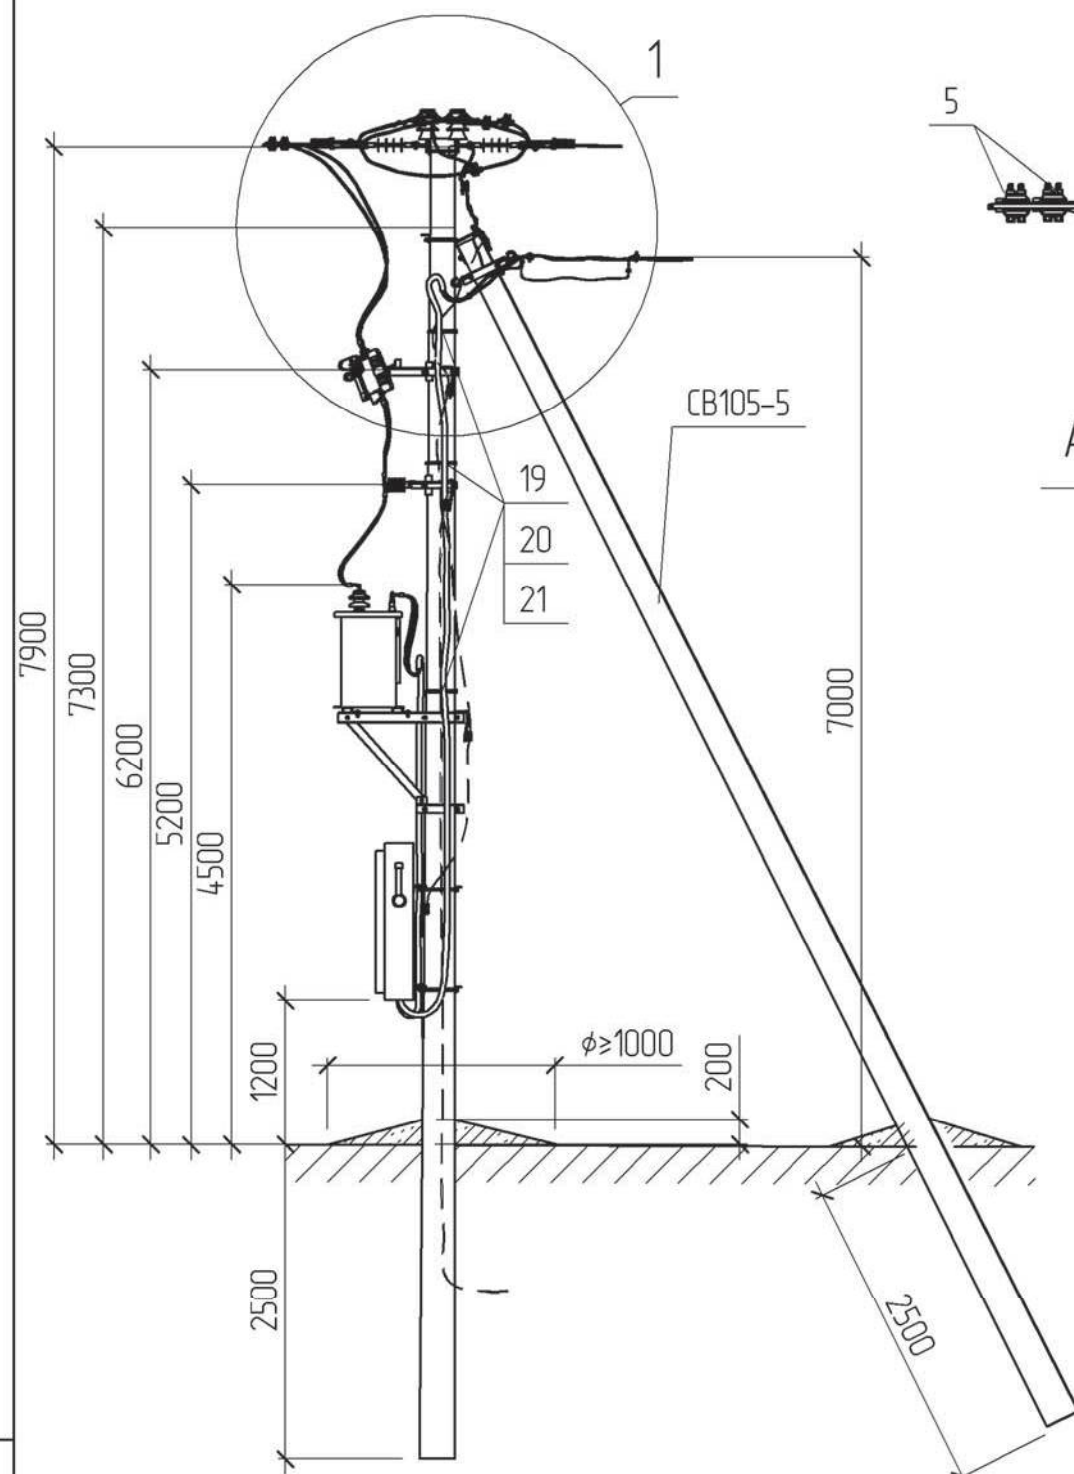


Схема встановлення опори

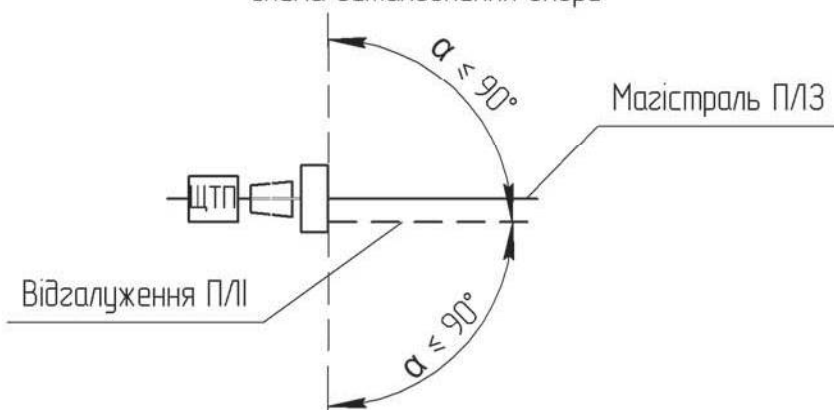


Результуюче тяжіння лінії відгалуження ПЛІ 0,38 кВ повинне бути не більш ніж 1 кН
Обмежувачі ОПН приєднуються до заземлювача окремим ЗП

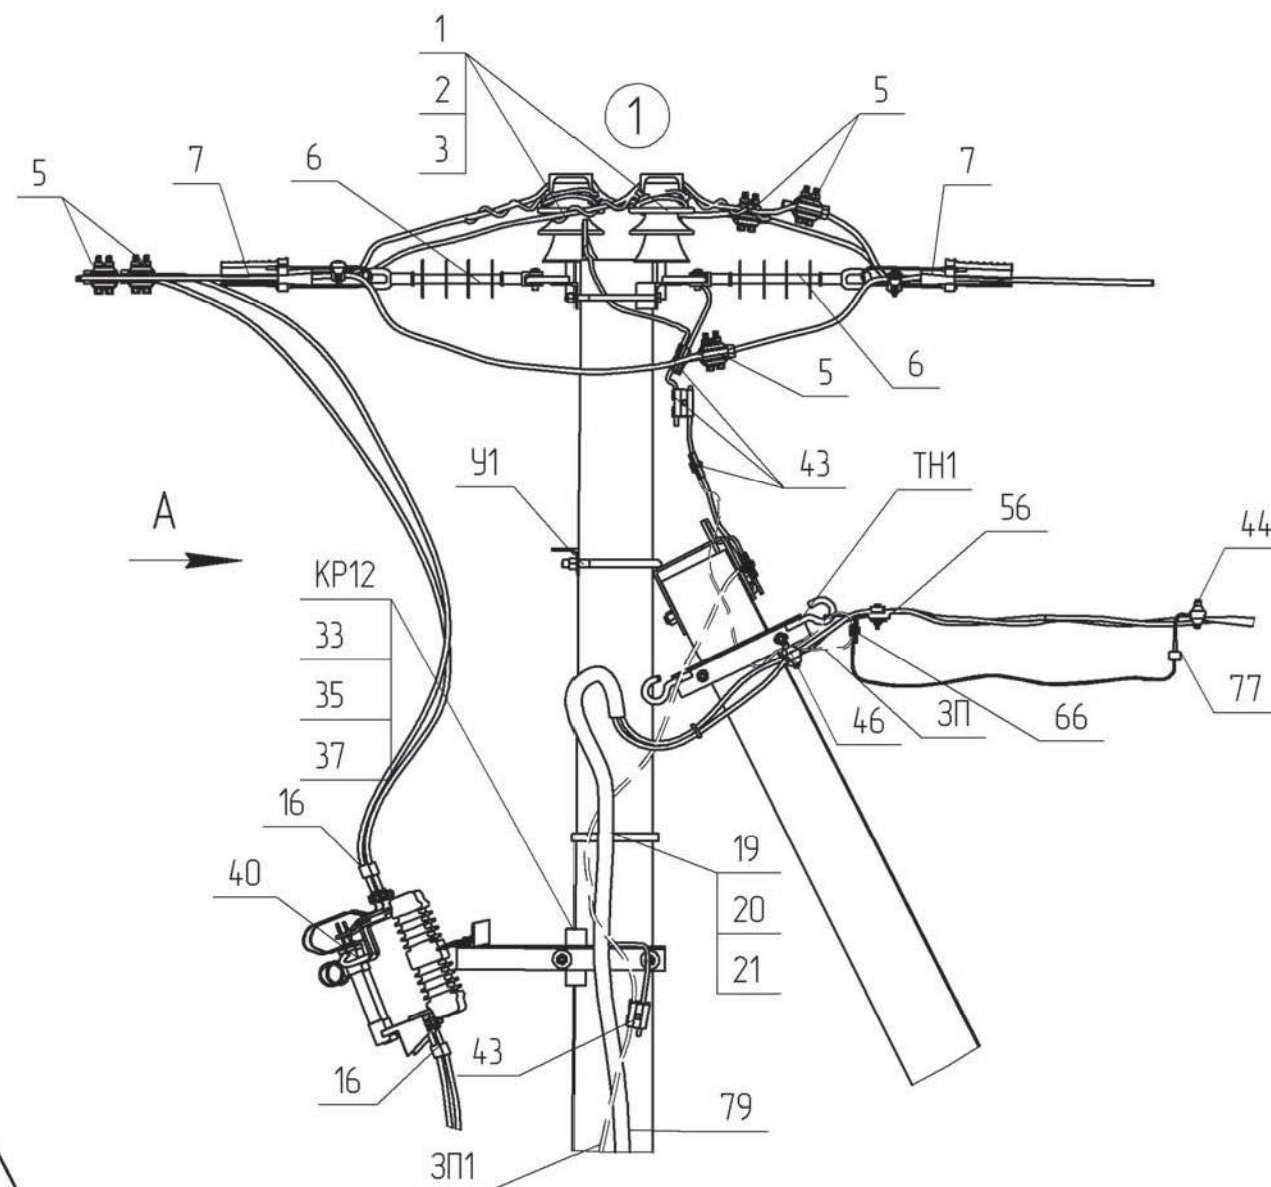

Результуюче тяжіння лінії відгалуження ПЛІ 0,38 кВ повинне бути не більш ніж 1 кН
Обмежувачі ОПН приєднуються до заземлювача окремим ЗП

- *1 Тип арматури залежить від перерізу проводу магістралі (див 1.14/7)
- *9 Тип арматури залежить від номінальної напруги лінії
- *10 Тип кабелю обирається при конкретному проектуванні в залежності від потужності трансформатора, що встановлюється

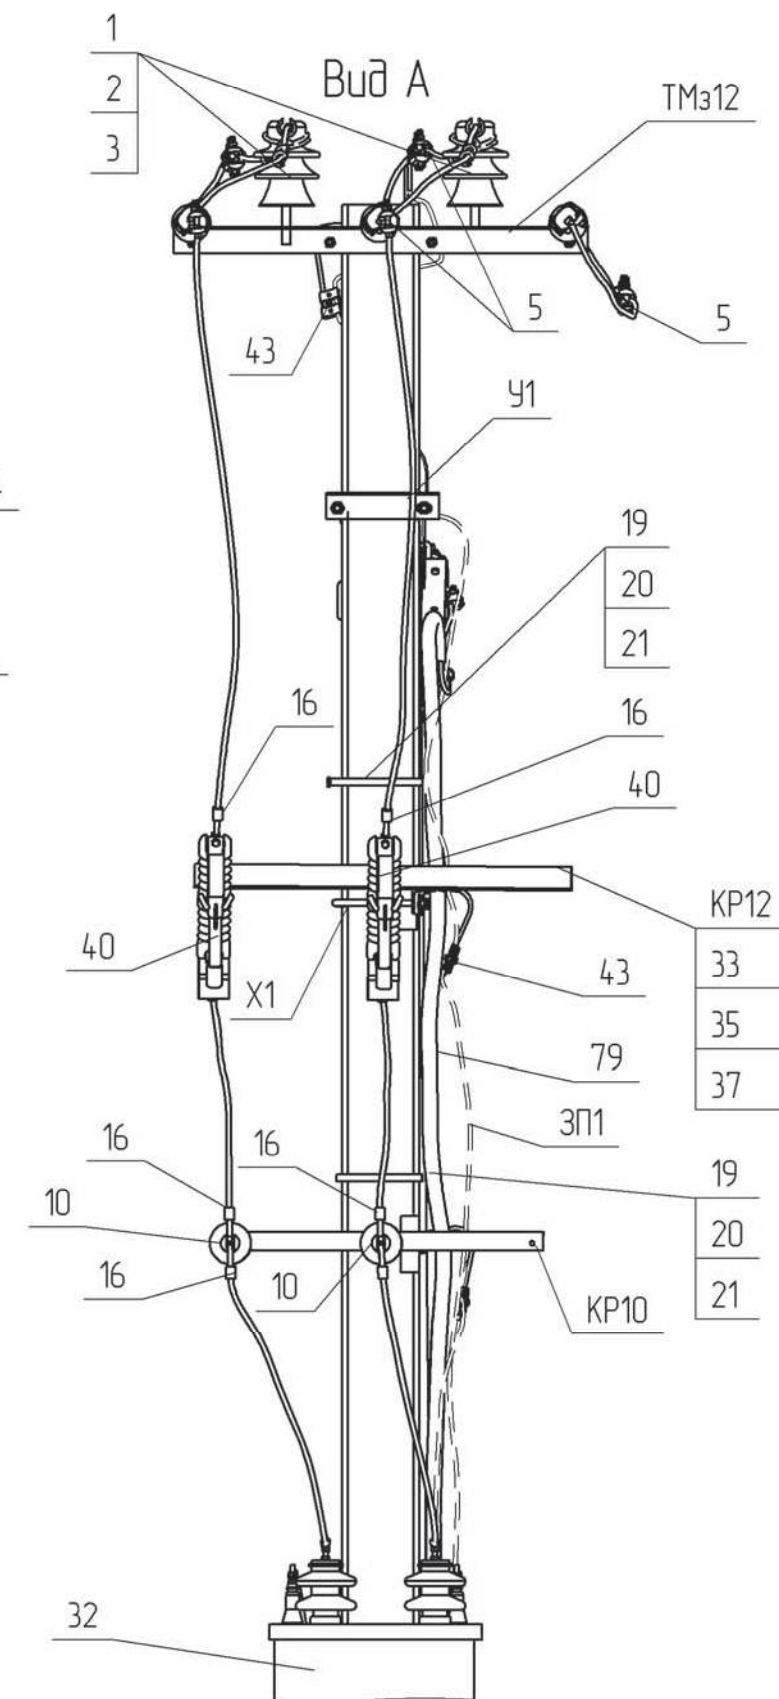

1.14/5-03

Зм.	Кільк.	Арк.	№ док.	Підпис	Дата
ГІП			Журавльов		29.08
Н.контр.			Блінов		29.08
Перевір.			Меркотан		29.08
Розроб.			Іщук		29.08
Інв. №					

Однофазна щоголова
трансформаторна
підстанція 6(10) кВ,
6 - 10 кВА
ЩТП []/[]/0,23 - 3

Стадія	Аркцш	Аркцшів
РП	1	2
НВП ТОВ „ЕНЕРГОЛІГА“		

Інв. №	аркуз.	Підпис і дата	Зам. інв. №

