
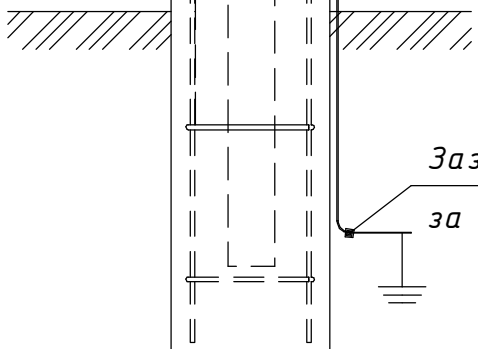
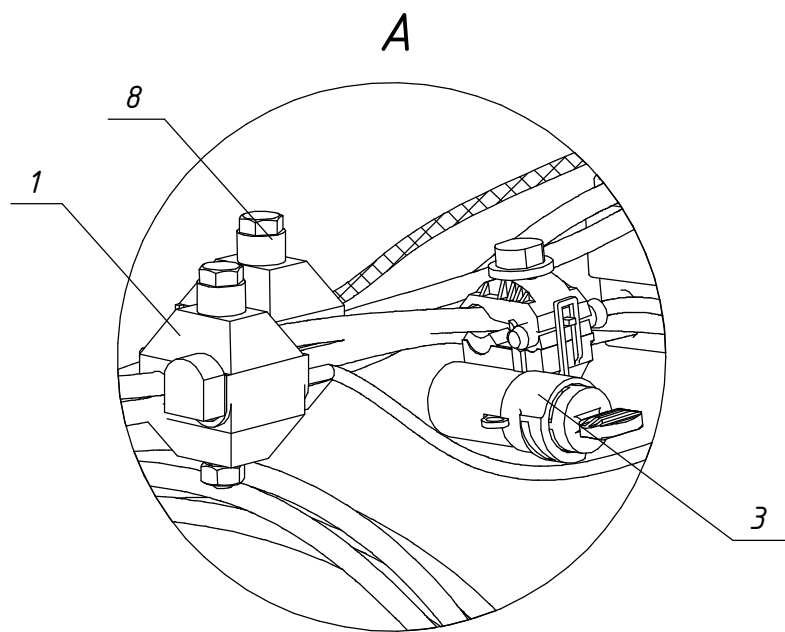


Погоджено:		Зам. інв. №	Підпис і дата	Інв. № орг.

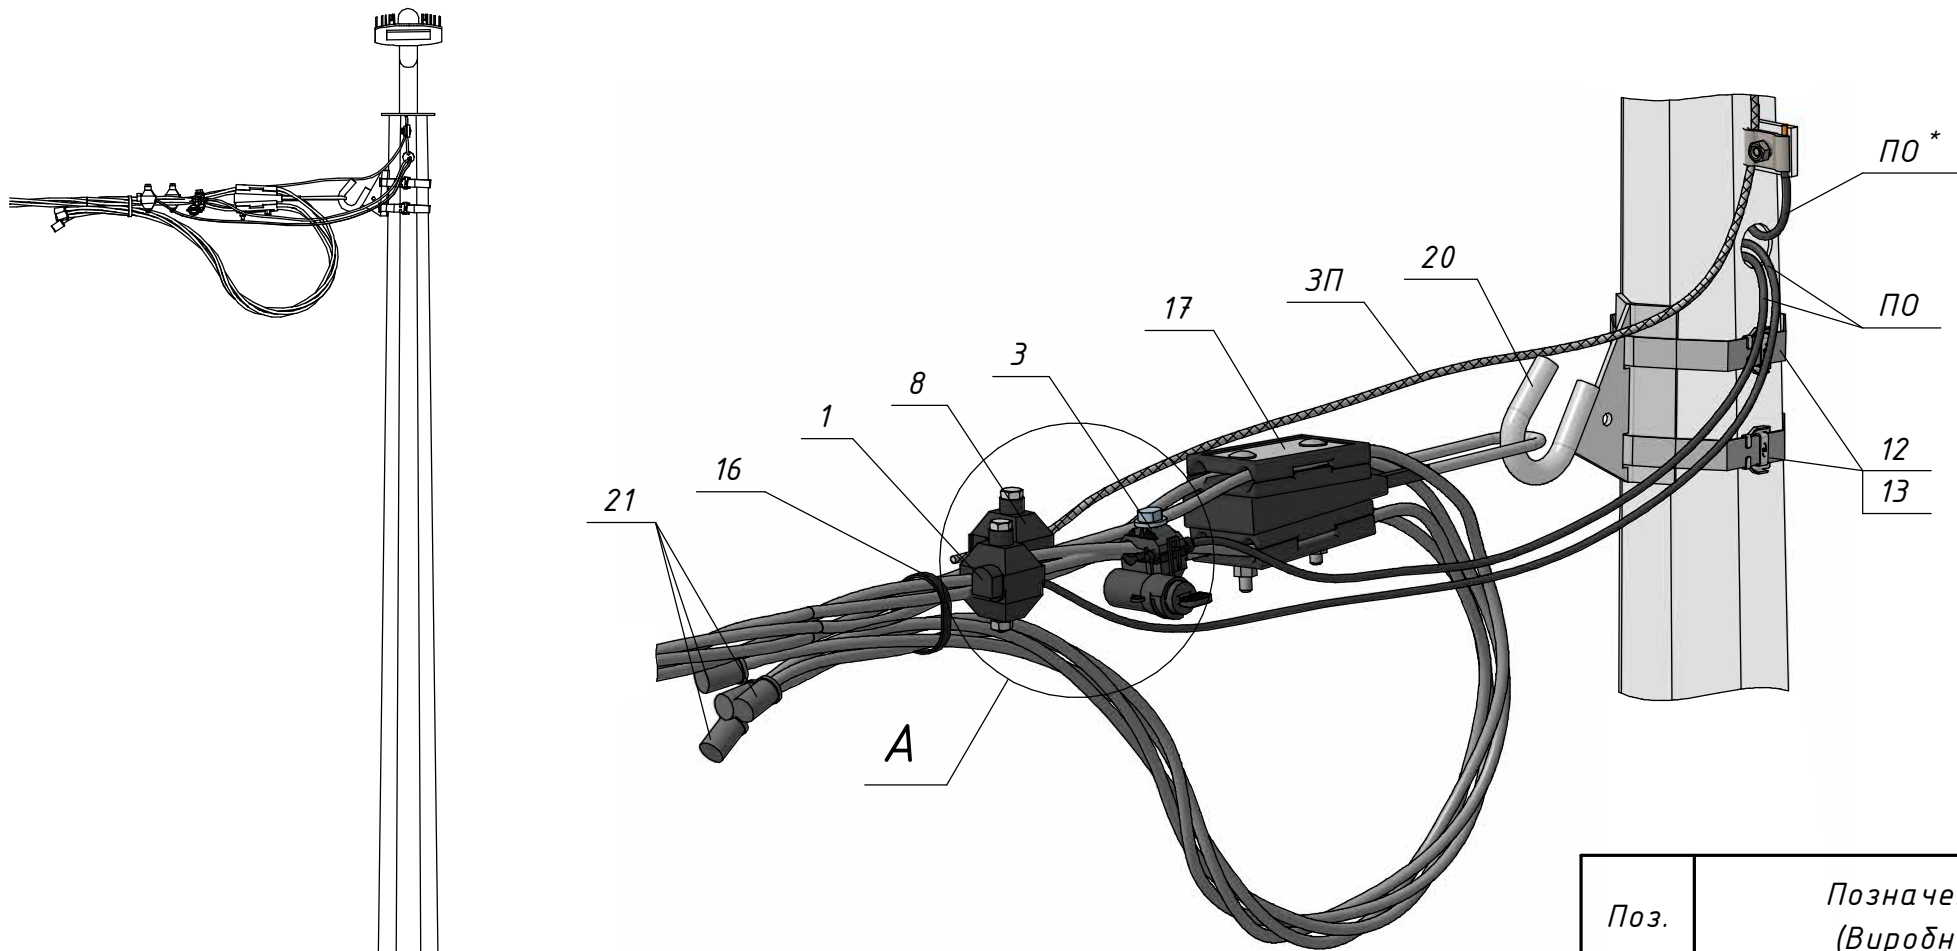

Заземлювальний пристрій
за кресл. №18.21.ЛО/1-32

* - для світильників Класу I

Прив'язаний			
Інв. №			

Поз.	Позначення (Виробник)	Найменування	Кільк.	Маса од. кг	Примітка
Обладнання та матеріали:					
ЗП	ГОСТ839-80	Провід А16	1	0,043	м.п.
ПО	OLFLEX TRAIN 331 1x1,5	Провід освітлення УФ-стійкий	□	0,022	м.п.
РЕ*	ПВ-3 1x1,5 жовто-зелений	Провід заземлення	□	0,02	м.п.
Сталеві конструкції:					
12	IF 207 (SICAME)	Бандажна стрічка	3	0,116	м.п.
13	CF 20 (SICAME)	Скріпа	2	0,01	
20	GIF 16 (SICAME)	Гак бандажний	1	0,6	
Лінійна арматура:					
1	TTD 061 (SICAME)	Відгалужувальний затискач	1	0,085	
3	TTD PF (SICAME)	Відгалужувальний затискач із запобіжником	1	0,19	
8	TND 151 (SICAME)	Відгалужувальний затискач	1	0,10	
16	CCD 9-62 (SICAME)	Стяжний ремінець	1	0,005	
17	GUKo1 (SICAME)	Натяжний затискач	1	0,85	25-70 мм ²
21	GPE3 (SICAME)	Кінцевий ковпачок	4	0,003	

18.21.ЛО/1-16						
Зовнішнє освітлення. Типові вузли приєднання світильників						
Арх. №18.21.ЛО						
Приєднання світильників до повітряних ліній				Стадія	Аркцш	Аркцшів
Кінцеве приєднання Ко-4 переріз 35-50 мм ²				Р	1	1
ГІП Меркотан				ТОВ "ЕНЕРГОЛІГА" Київ 2023		