

Погоджено:		Зам. інв. №		Підпис і дата		Інв. № орг.	





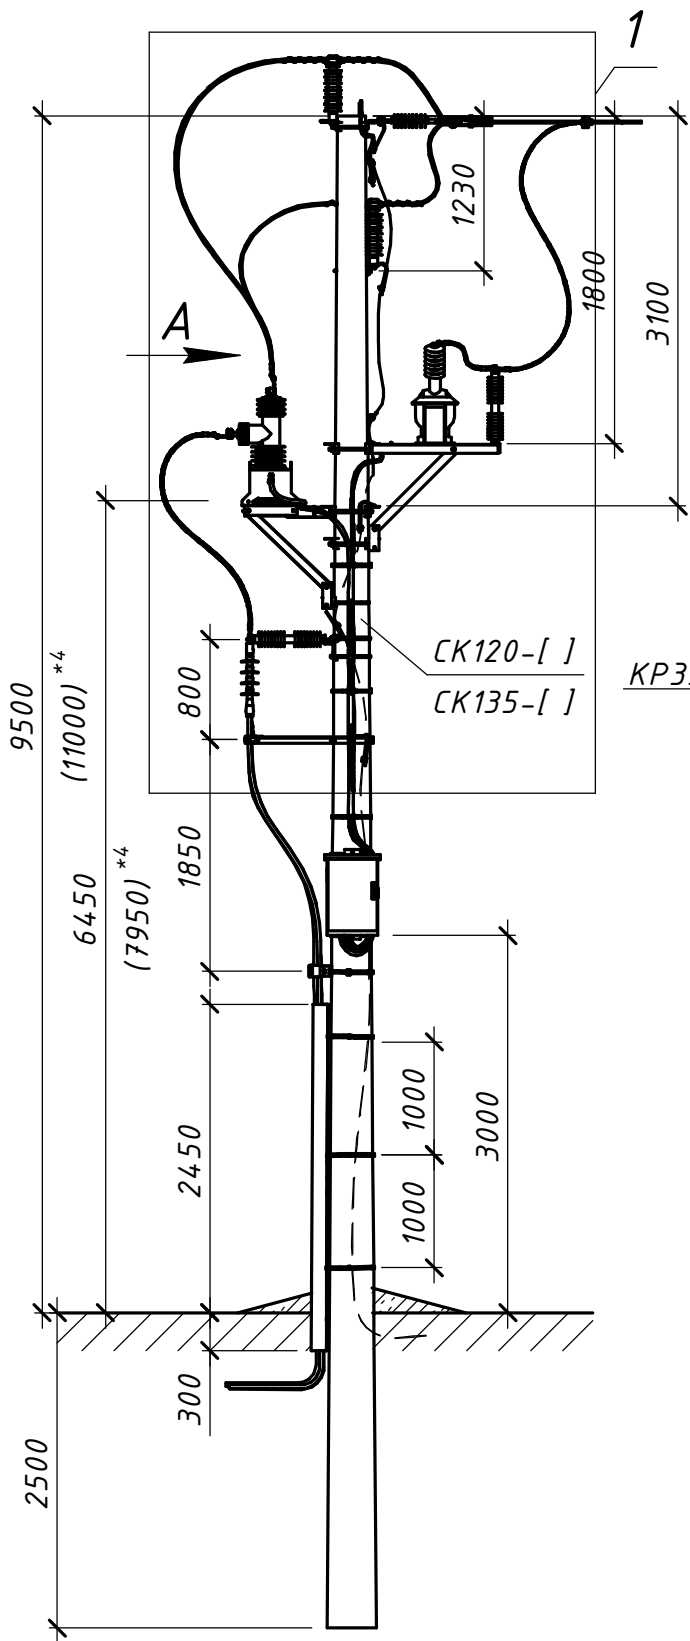



Схема встановлення опори
Магістраль ПЛЗ 35 кВ
Реклоузер

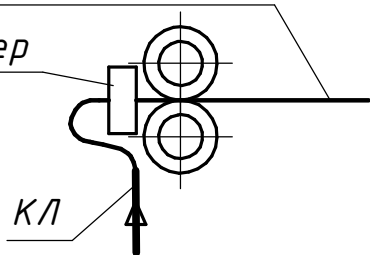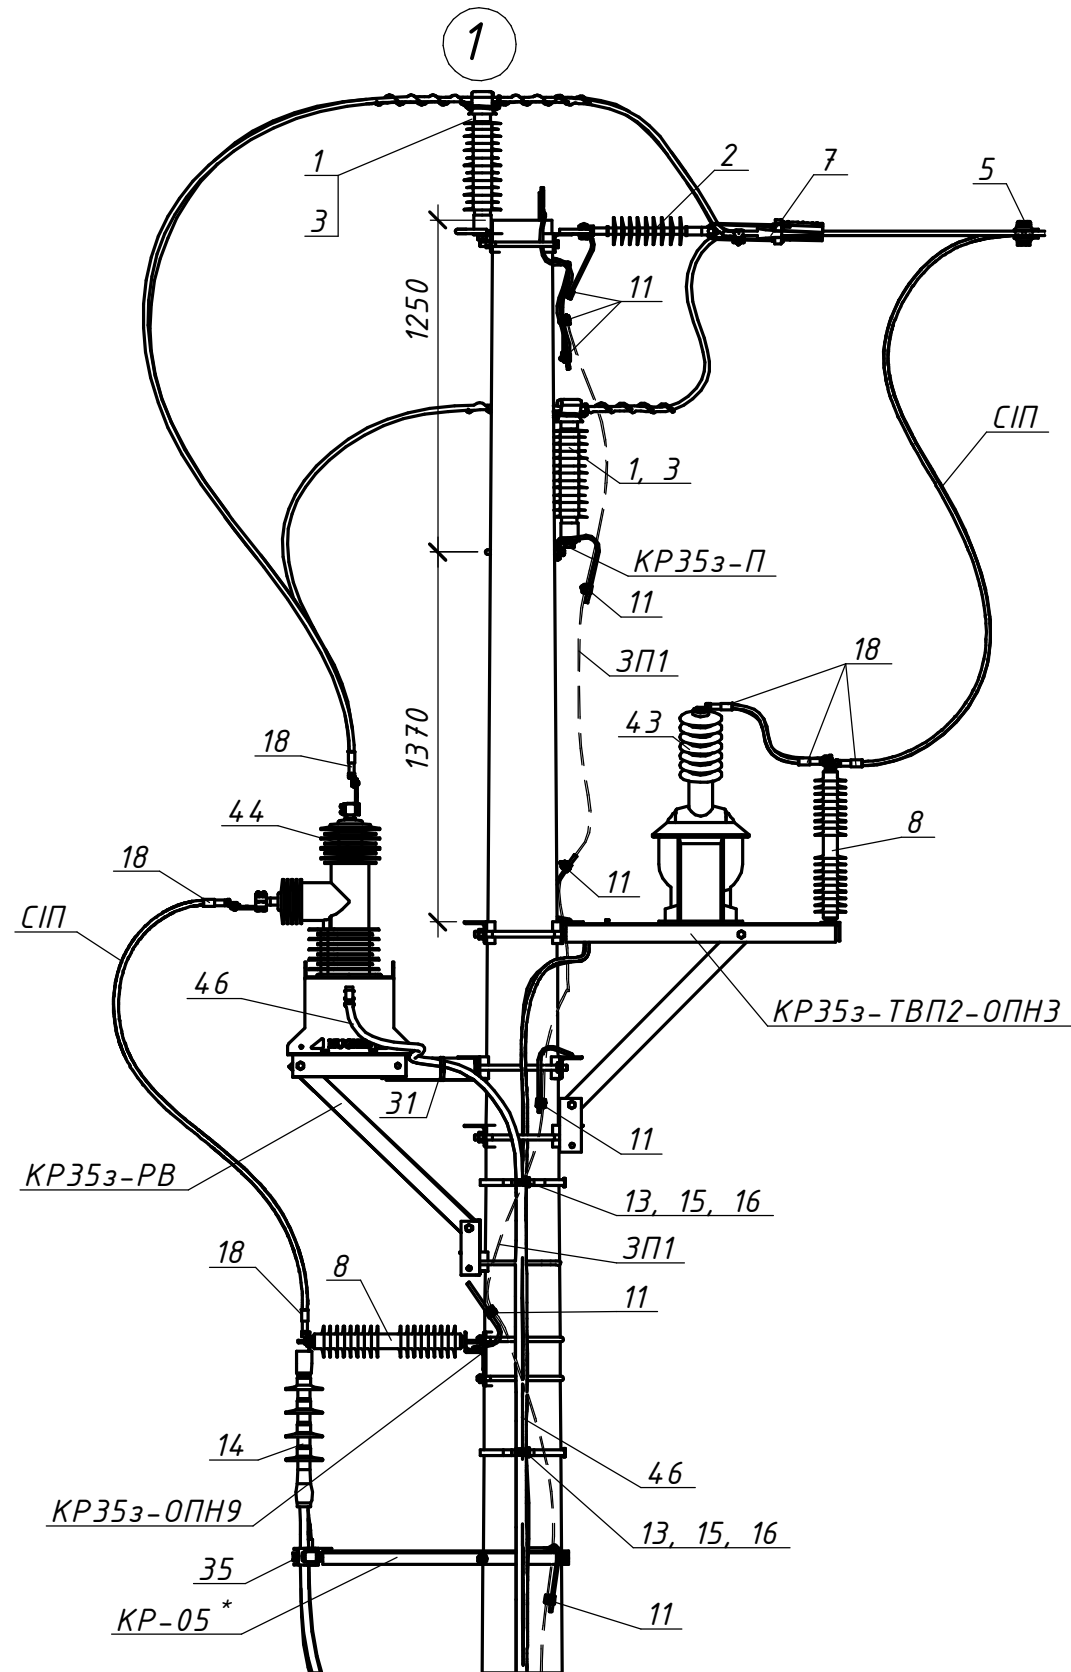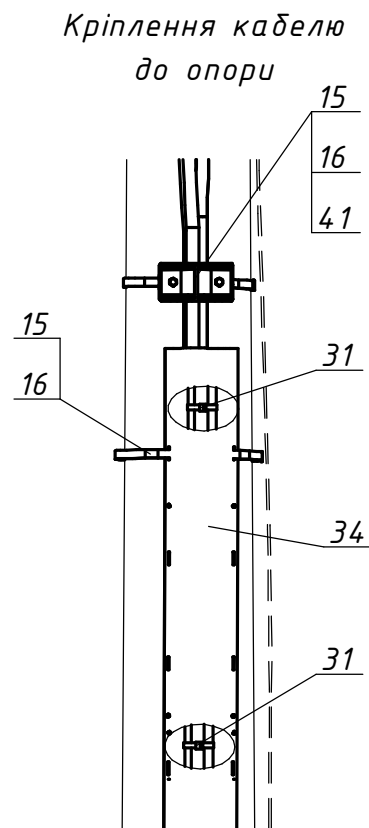

*1 Тип арматури залежить від перерізу проводу магістралі, див 1.19/7
*4 Значення у дужках наведені для опори зі стояком СК135

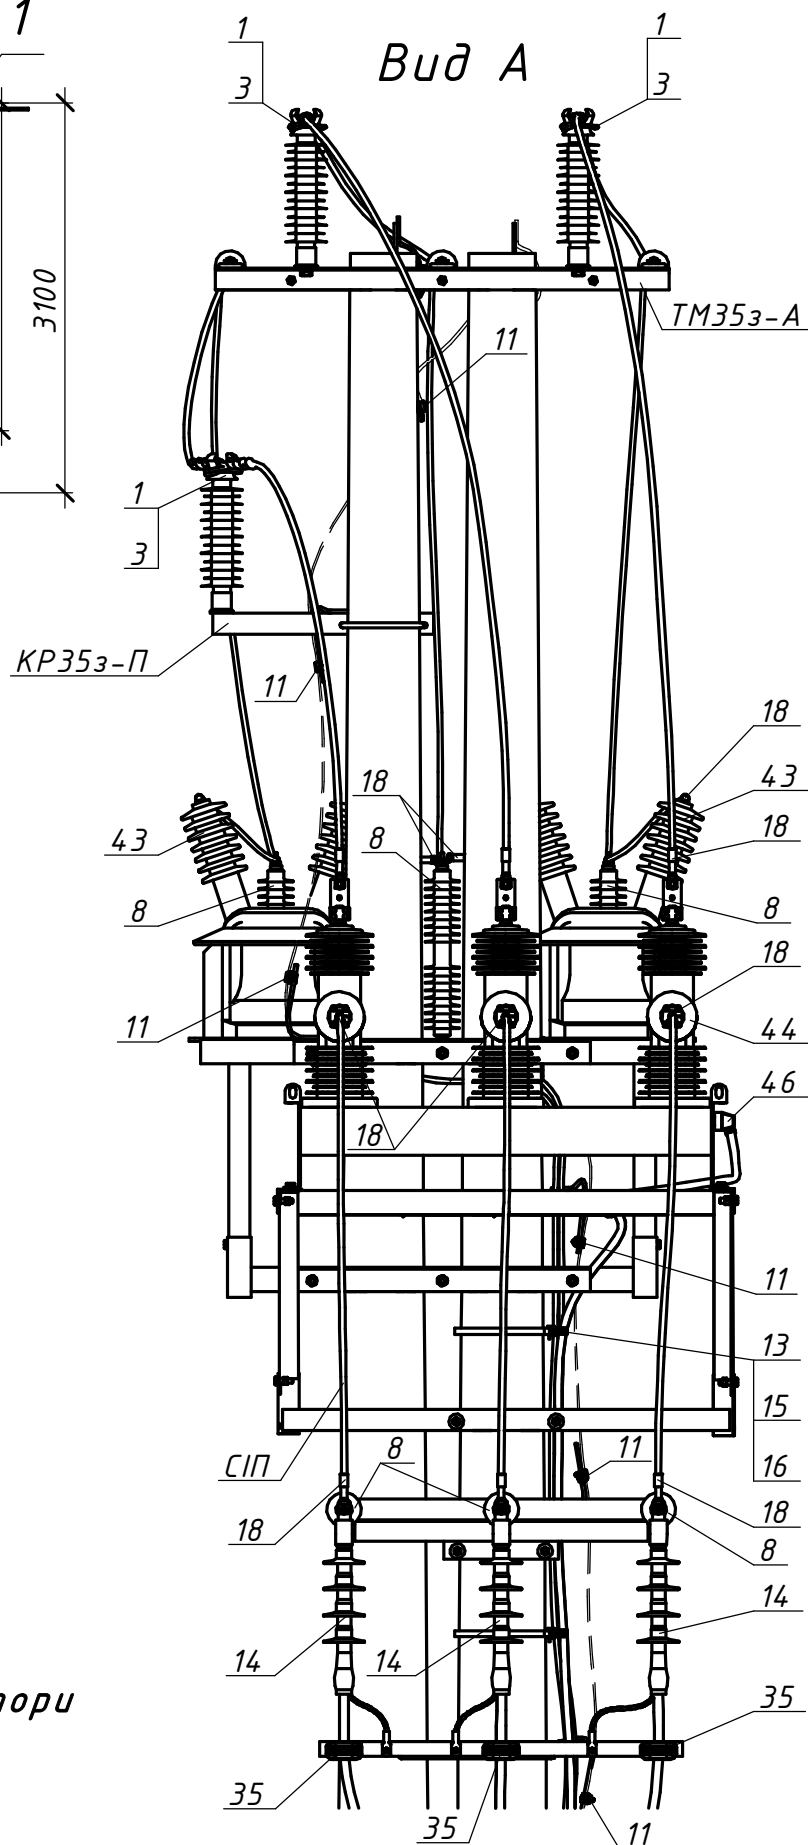

						К35-Р-КЛ-23042024-2				
Зм.	Кільк.	Арк.	№ док.	Підпис	Дата					
Розробив						Встановлення реклоузера		Стадія	Аркуш	Аркушів
Перевірів						на опорах ЛЕП 35 кВ типу СК			1	2
Н.контр.										
						Встановлення реклоузерата				
						та перехід в КЛ на кінцевій опорі				
ГІП										

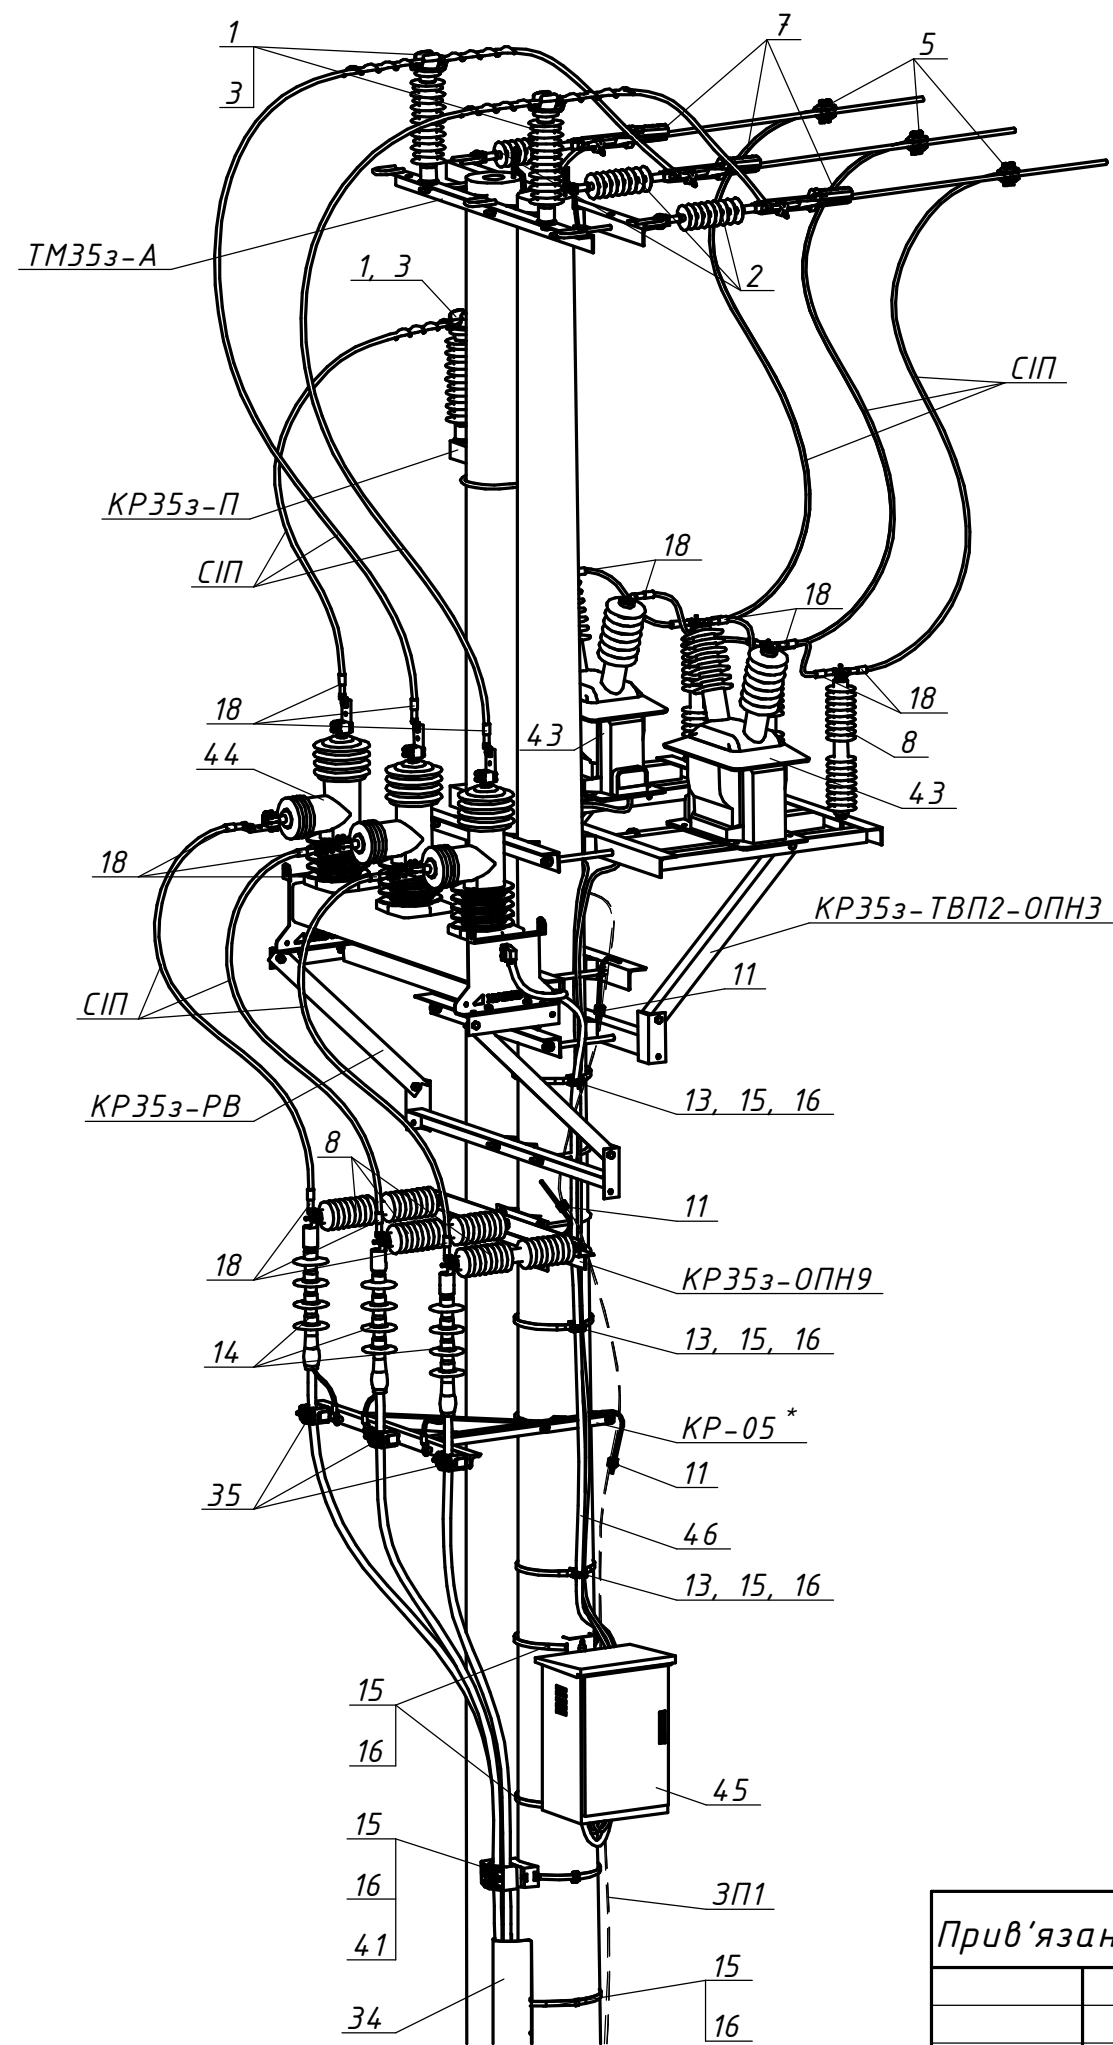

Поз.	Позначення	Найменування	Кільк.	Маса од. кг	Примітка
		Залізобетонні елементи:			
СК120-[]	ТУ.У.В.2.6.0249543-35-95	Стояк СК120-[]	2	1800	
СК135-[]	ТУ.У.В.2.6.0249543-35-95	Стояк СК135-[]		1880	
		Сталеві конструкції:			
ТМ35з-П	1.19/6-07	Траверса ТМ35з-А	1	22,81	
КР-05	19.22.А/КМ-05	Кронштейн КР-05	1	19,5	
КР35з-П	2.19/3-КМ арк.4	Кронштейн КР35з-П	1	7,33	
КР35з-РВ	2.19/3-КМ арк.9.1	Кронштейн КР35з-РВ	1	59,77	
КР35з-ОПН9	2.19/3-КМ арк.11	Кронштейн КР35з-ОПН9	1	33,73	
КР35з-ТВП2-ОПНЗ	23042024-1	Кронштейн КР35з-ТВП2-ОПНЗ	1	90,4	
15	ІФ 207	Бандажна стрічка	13	0,116	м.п.
16	СФ 20	Скріпа	9	0,01	
32	ДСТУ ГОСТ 7798:2008	Болт М24х35	3	0,14	
38	ГОСТ 11371-78	Шайба 24	3	0,02	
39	ГОСТ 6402-70	Шайба пружинна 24	3	0,02	
ЗП1	ДСТУ 4738:2007 ISO 1461:2009	Ст. круг Ф10 В2 з цинковим покриттям	15	9,3	м.п.
		Лінійна арматура:			
1	PSI 42 RD	Ізолятор стрижневий	3	3,85	
2	PSI 42 CC	Ізолятор натяжний	3	1,9	
3 *1	PLDT 3 CR	В'язка спіральна діелектрична	3	0,2	70-95 мм ²
	PLDT 4 CR			0,21	120 мм ²
5 *1	TTDC 45401 AT FD	Затискач проколюючий 35 кВ	3	0,45	70-120 мм ²
7 *1	РА 4595 Р	Затискач натяжний	3	1,20	70-95 мм ²
	РА 45120 Р			1,22	120 мм ²
8	AZC 490	Обмежувач перенапруг	6	3,8	
11	PGA 101	Затискач плашковий	9	0,055	
13	BIC 30-50	Утримувач для кабелів	3	0,02	
14	E3UETH 42 70-240 CM	Комплект трьох кінцевих кабельних муфт	1		70-240 мм ²
18 *1	CNA G28	Затискач апаратний	20	0,16	
31	CCE 550-12.7	Стяжний ремінець для фіксації кабелю, L=550 мм	2	0,05	
34	GPC-P 120	Захисна накладка для кабелю	1	3,2	
35	BS 35-50	Утримувач для кабелю	3	0,15	
41	KP 29-41 MB	Утримувач для 3х одножильних кабелів	1	0,25	
43	OVT 35 KV	Трансформатор власних потреб	2	95	
44	ACR405	Комутаційний модуль	1	155	
45	FTU R200	Шкаф захисту	1	45	
46	Кабель FTU	Кабель з'єднувальний (L=6,5м)	1	8,0	м
47	Кабель живлення	Кабель з'єднувальний (L=6,5м)	2	5,0	м

Інв. № ориг.

Підпис і дата

Зам. інв. №

Прив'язаний

Інв. №

Зм. Кільк. Арк. № док. Підпис Дата

К35-Р-КЛ-23042024-2