
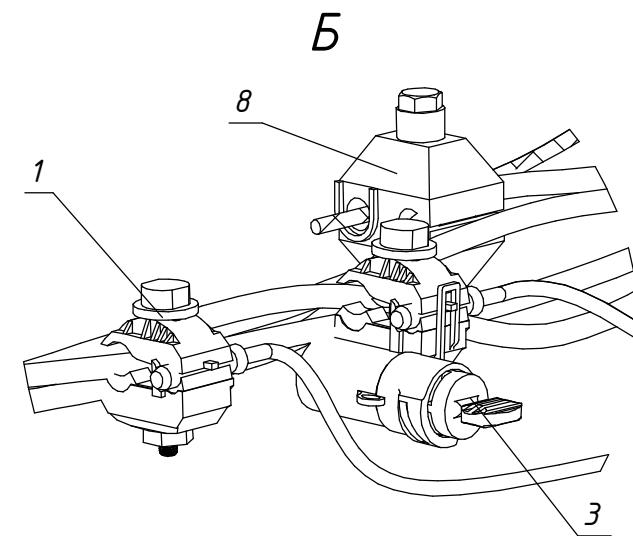


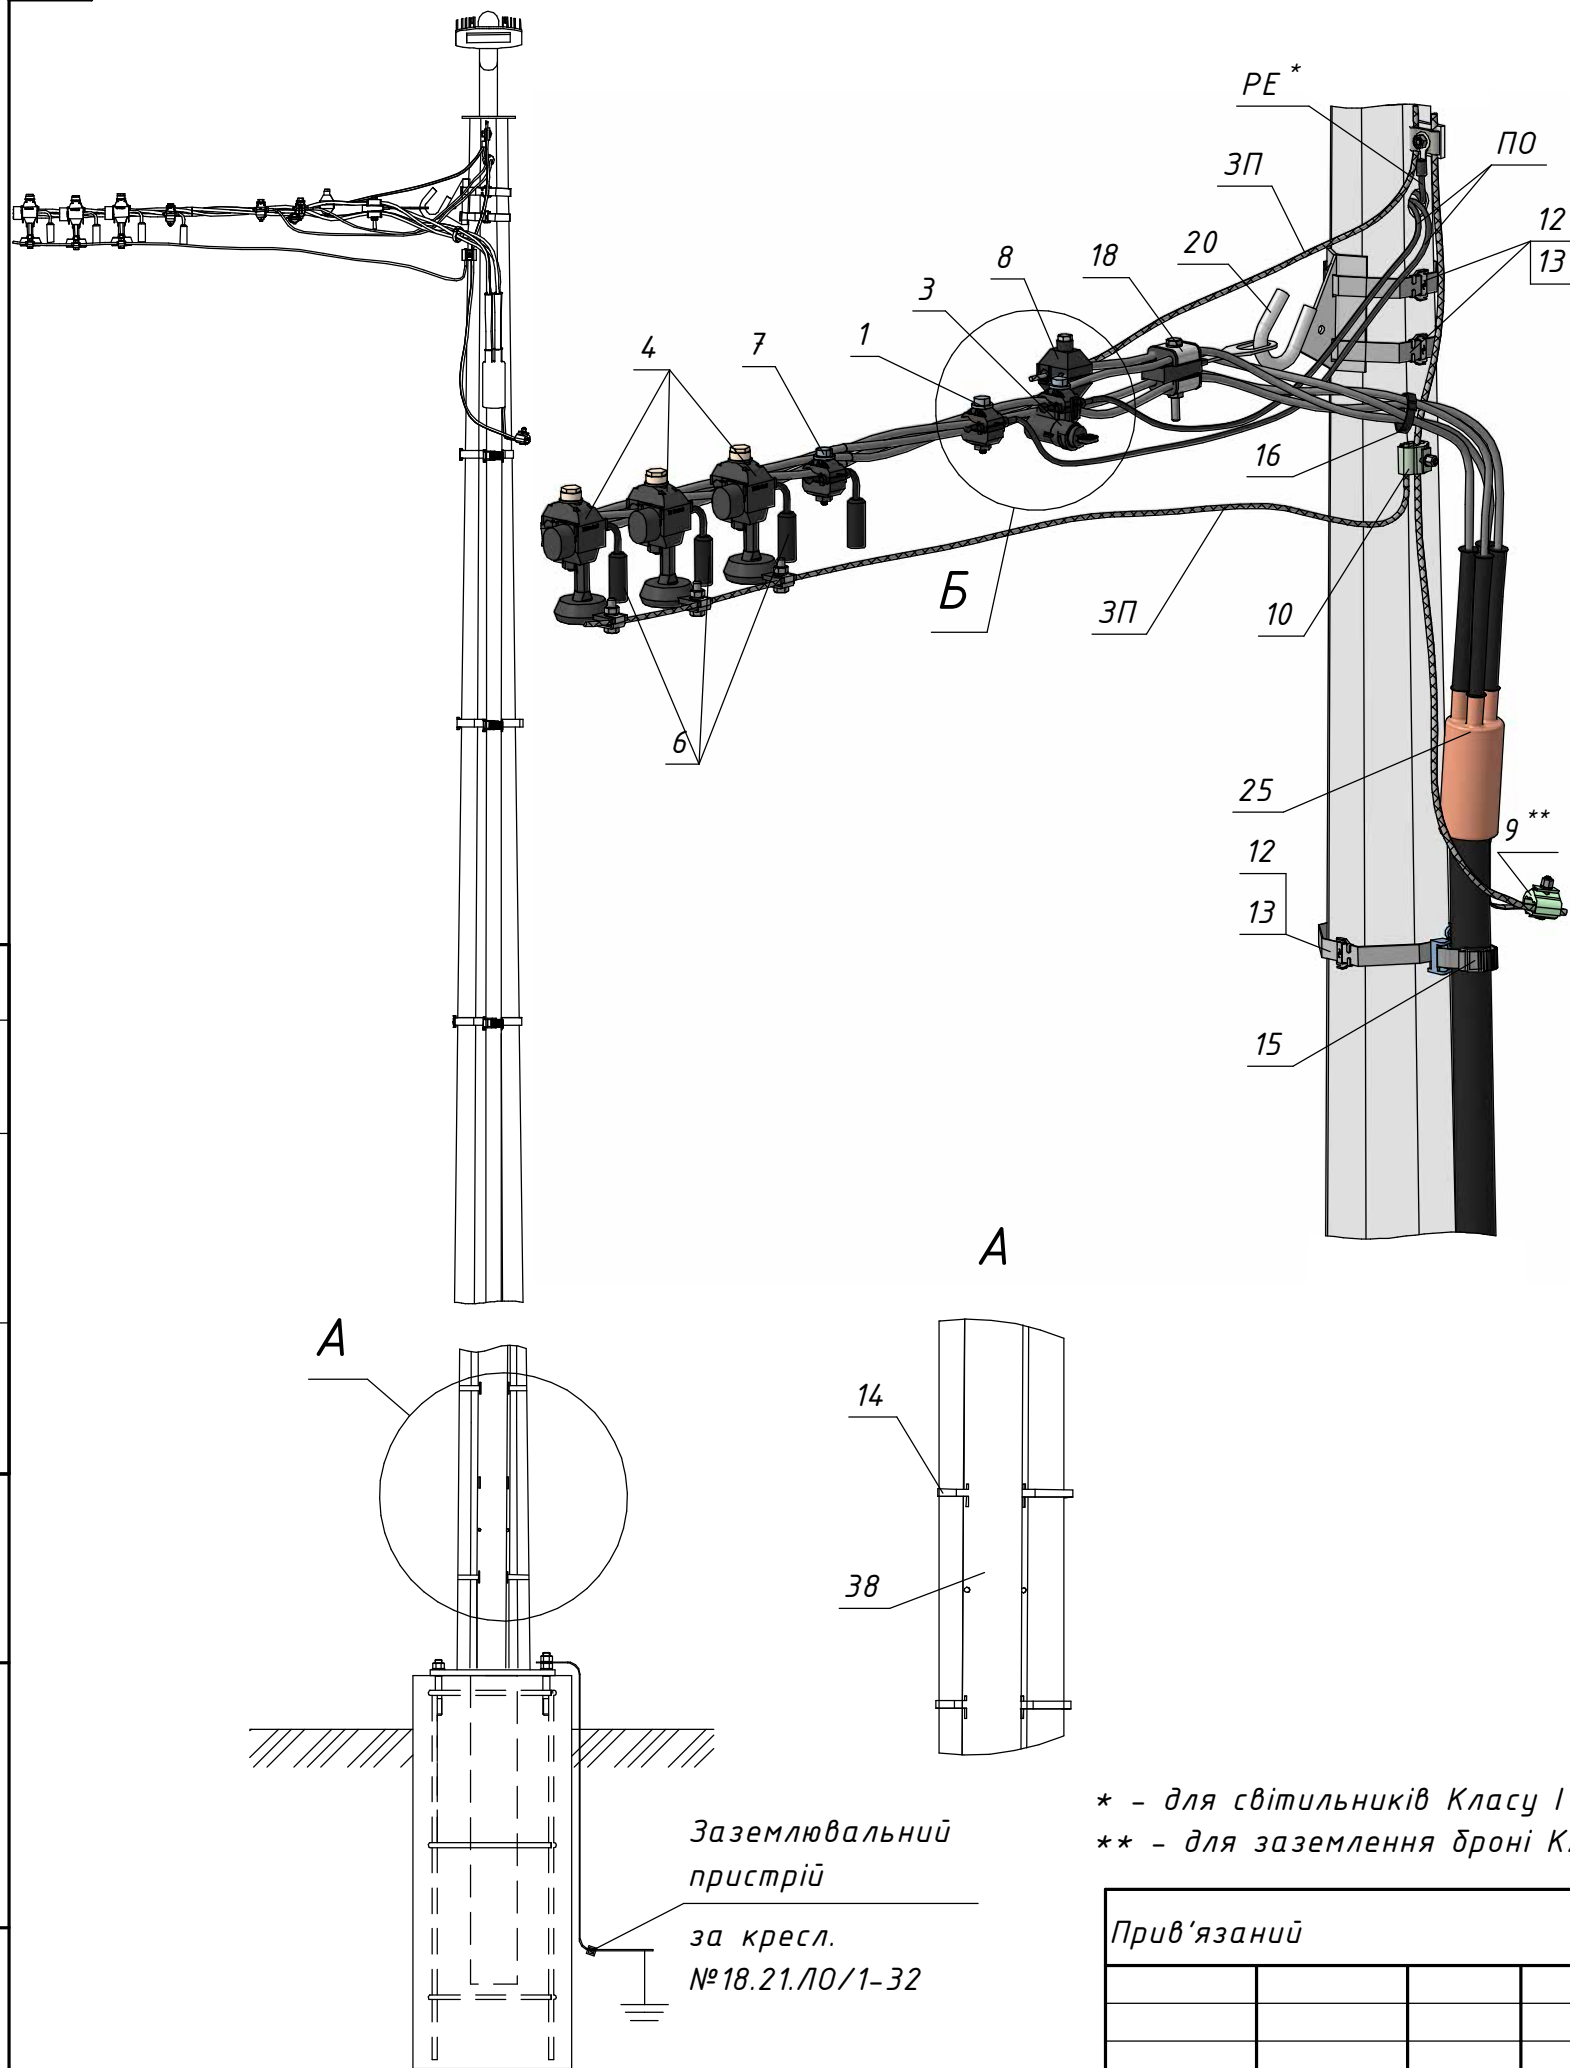


Поз.	Позначення (Виробник)	Найменування	Кільк.	Маса од. кг	Примітка
		Обладнання та матеріали:			
ЗП	ГОСТ839-80	Провід А16	3,5	0,043	м.п.
ПО	OLFLEX TRAIN 331 1x1,5	Провід освітлення УФ-стійкий	□	0,022	м.п.
РЕ *	ПВ-3 1x1,5 жовто-зелений	Провід заземлення	□	0,02	м.п.
25	T4THS 16-35 (SICAME)	Перехідна термоусажувальна муфта	1	0,73	
38	GPC 60-60 (SICAME)	Захисна накладка для кабелю	1	1,51	
		Сталеві конструкції:			
12	IF 207 (SICAME)	Бандажна стрічка	6	0,116	м.п.
13	CF 20 (SICAME)	Скріпа	5	0,01	
20	GIF 14 (SICAME)	Гак бандажний	1	0,45	
		Лінійна арматура:			
1	TTD EP (SICAME)	Відгалужувальний затискач	1	0,032	
3	TTD PF (SICAME)	Відгалужувальний затискач			
		із запобіжником	1	0,19	
4	TTD1 Protect 50 (SICAME)	Відгалужувальний затискач			
		з обмежувачем перенапруг	3	0,295	
6	FCC 1 (SICAME)	Модуль для тимчасових заземлень	3	0,08	
7	TTD 2 CC (SICAME)	Затискач для тимчасових заземлень	1	0,185	16-95 мм ²
8	TND 151 (SICAME)	Відгалужувальний затискач	1	0,10	
9 **	RDAU 95-10 (SICAME)	Відгалужувальний плашковий затискач	1	0,085	
10	PGA 101 G (SICAME)	Відгалужувальний плашковий затискач	1	0,06	
14	ST 1000M (SICAME)	Бандажний ремінець із нержавіючої сталі	3	0,025	
15	BIC 3050 (SICAME)	Кабельний хомут	3	0,005	
16	CCD 9-62 (SICAME)	Стяжний ремінець	1	0,005	
18	GUKp4 (SICAME)	Натяжний затискач	1	0,2	4x25 мм ²
	GUKp2 (SICAME)	Натяжний затискач		0,17	2x25 мм ²

18.21.10/1-23

Зовнішнє освітлення. Типові вузли приєднання світильників

Арх. № 18.21.10

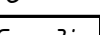Зм.	Кільк.	Арк.	№ док.	Підпис	Дата	Арх. №18.21.10			
Розробив	Ковальчук				10.23	Приєднання світильників до повітряних ліній	Стадія	Аркцш	Аркцшів
Перевірив	Ястреба				10.23		P	1	1
Н.контр.	Мишко				10.23				
						Перехідне приєднання Ко+КМ-З переріз 25 мм ²		ТОВ "ЕНЕРГОЛІГА" Київ 2023	
ГІП	Меркотан				10.23				