




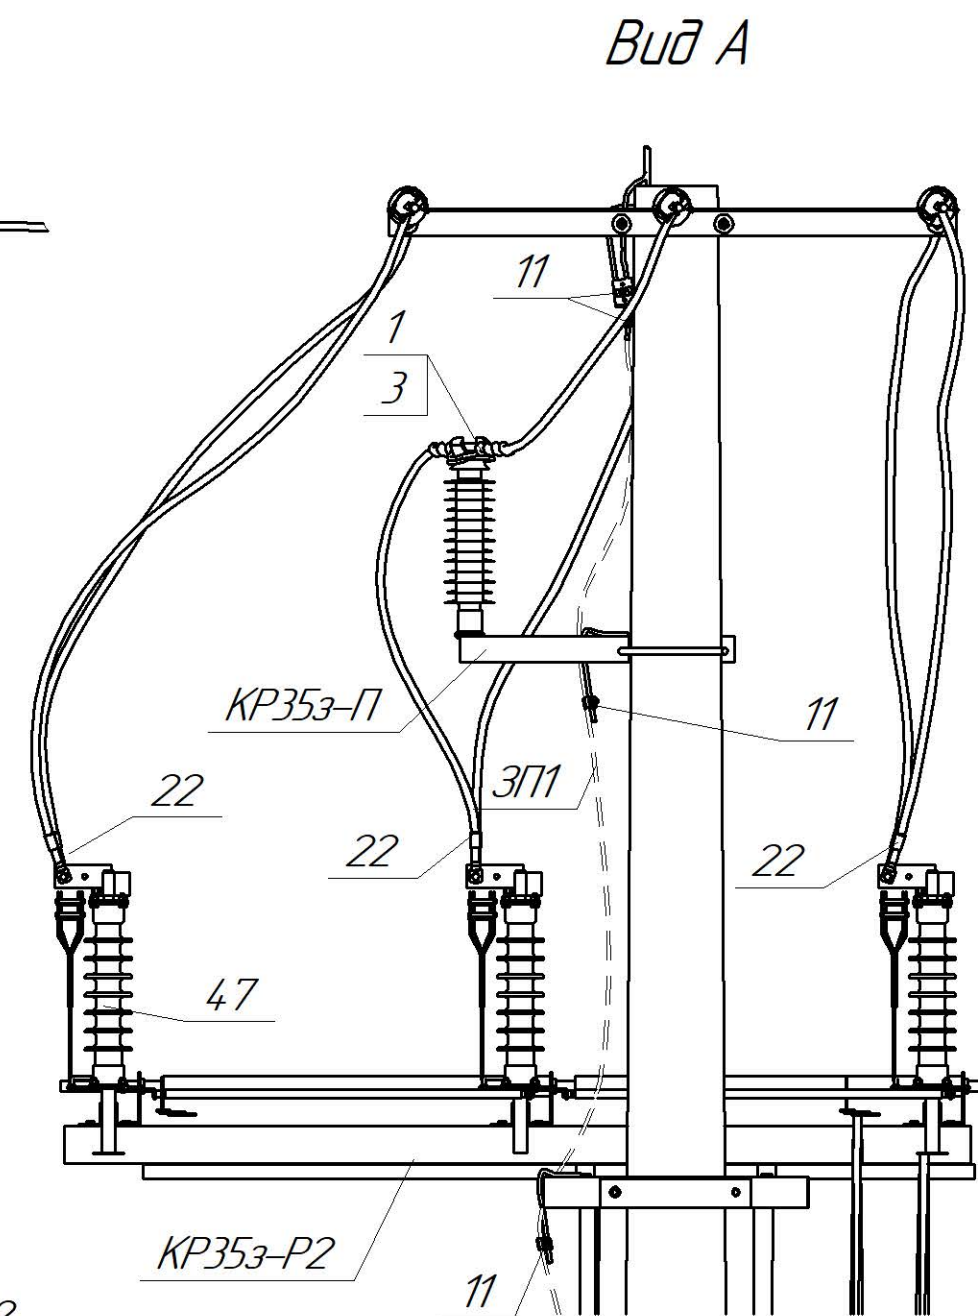


Схема встановлення опори

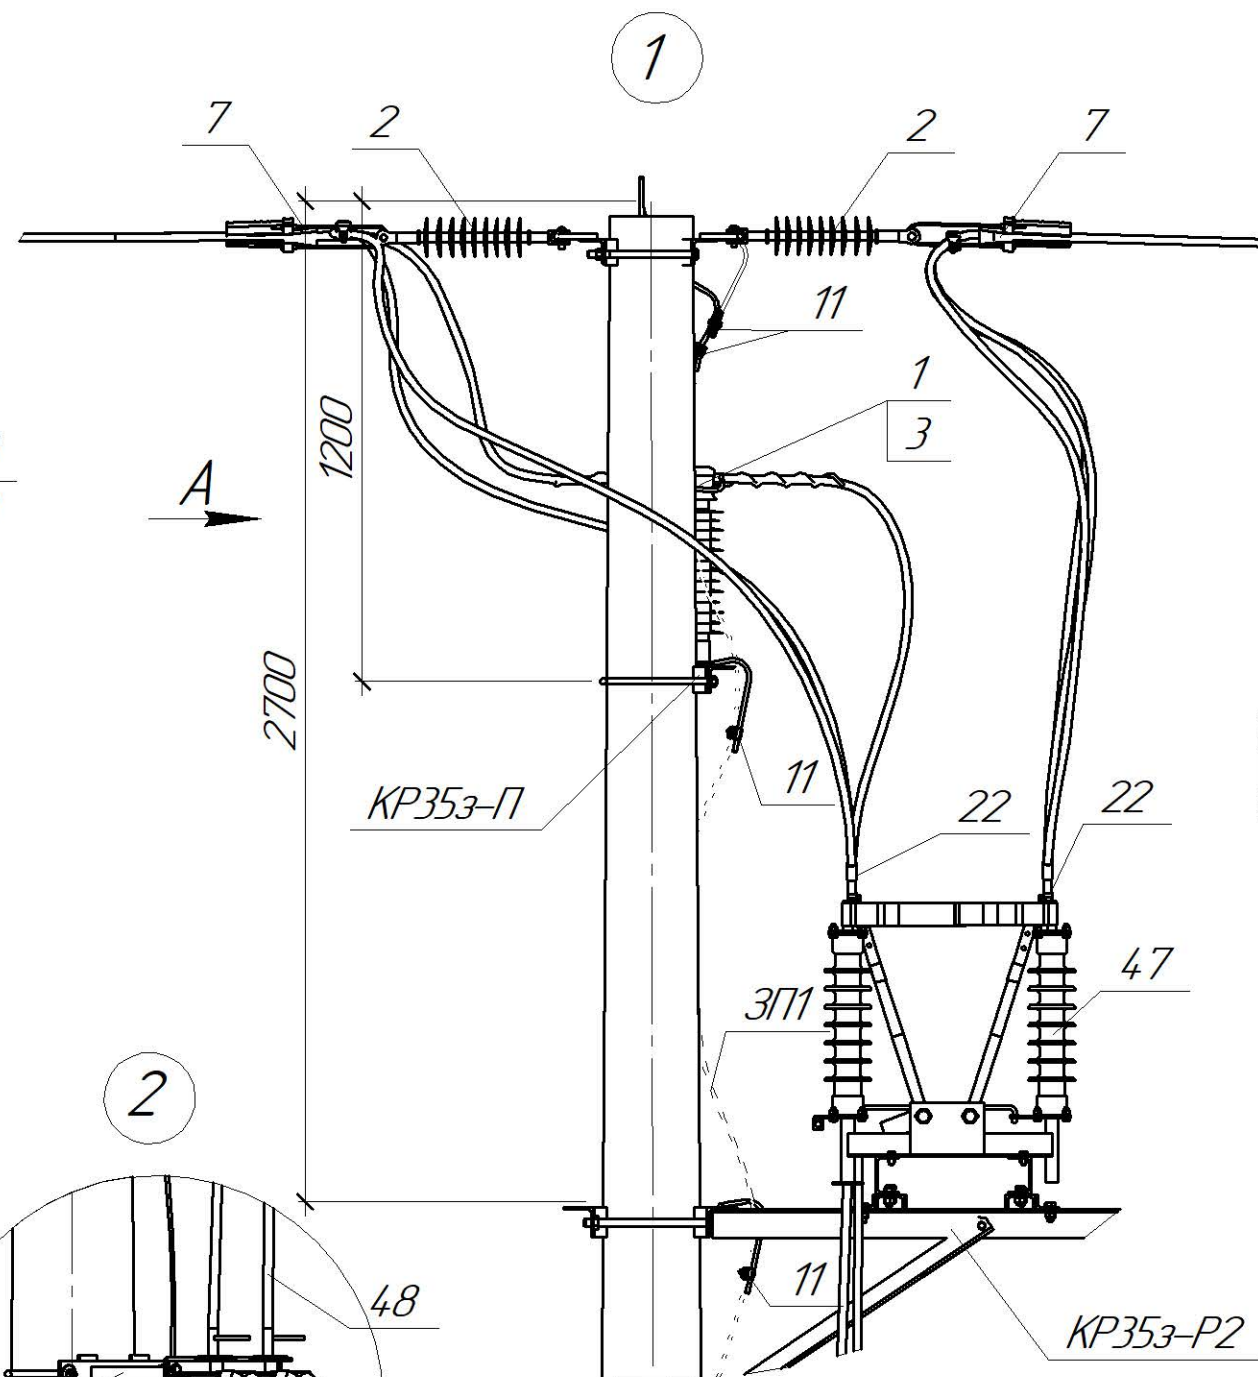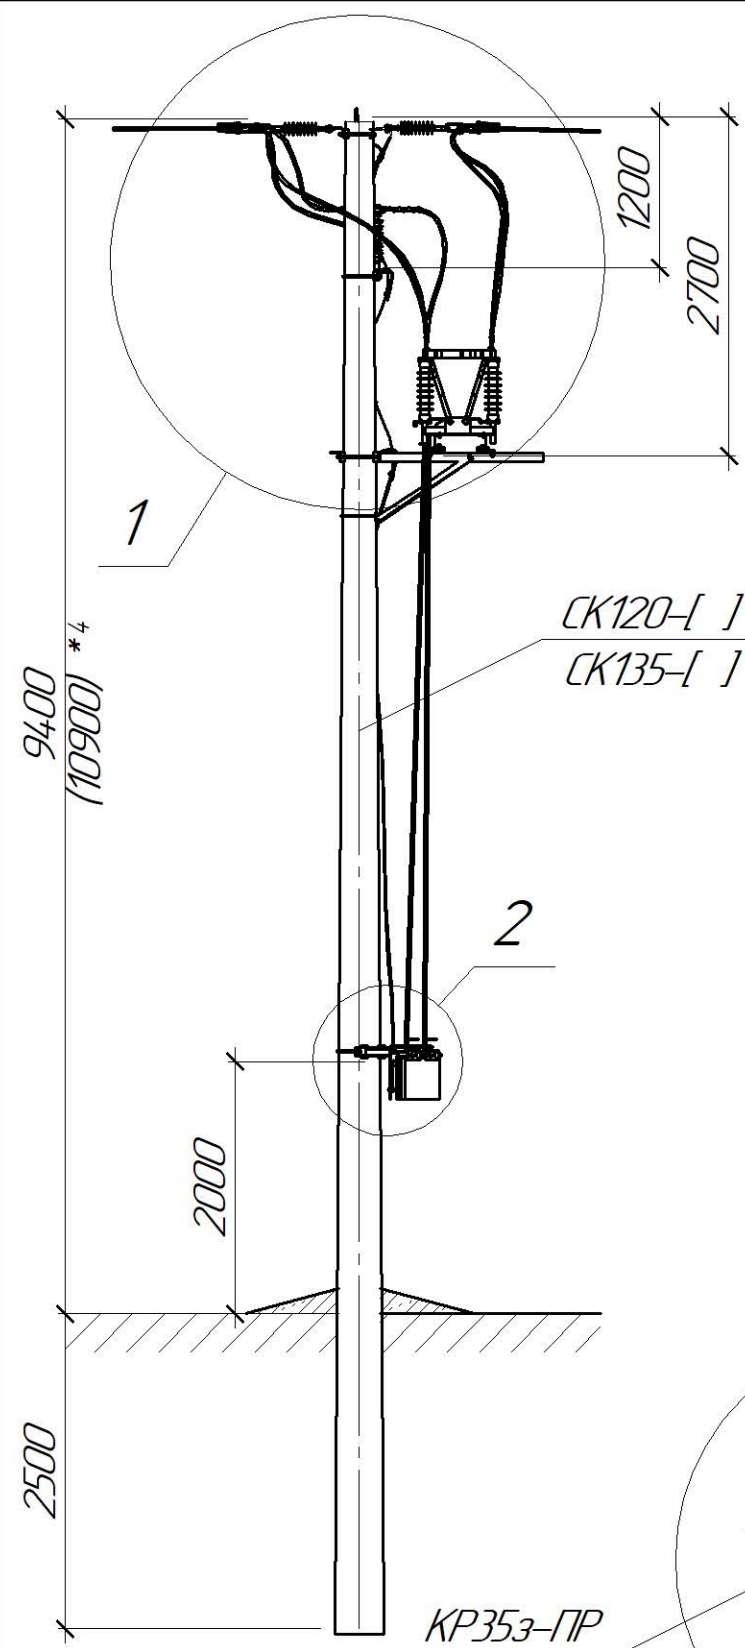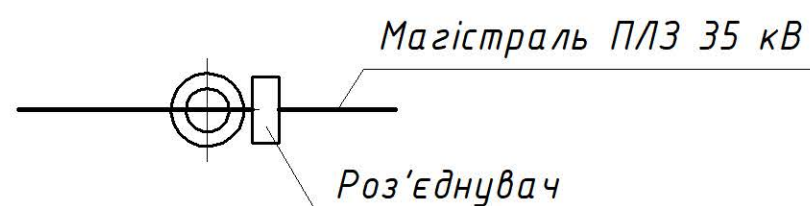

*¹ Тип арматури залежить від перерізу проводу магістралі, див 1.19/7
 *⁴ Значення у дужках наведені для опори зі стояком СК135

Зм.	Кільк.	Арк.	№ док.	Підпис	Дата
Розроб.	Ястреба				11.19
Перевір.	Скребунов				11.19
Н.контр.	Ковальчук				11.19
ГІП	Журавльов				11.19

2.19/3-ЕМ

Проект повторного застосування.


Встановлення реклоузерів 35 кВ Hughes Power System

Встановлення реклоузера
на опорах ЛЕП 35 кВ типу СК

Стадія	Аркуш	Аркушів
Р	3.1	5

Встановлення роз'єднувача
на анкерній полегшеній опорі

 TOV "ЕНЕРГОЛІГА"
Київ 2019

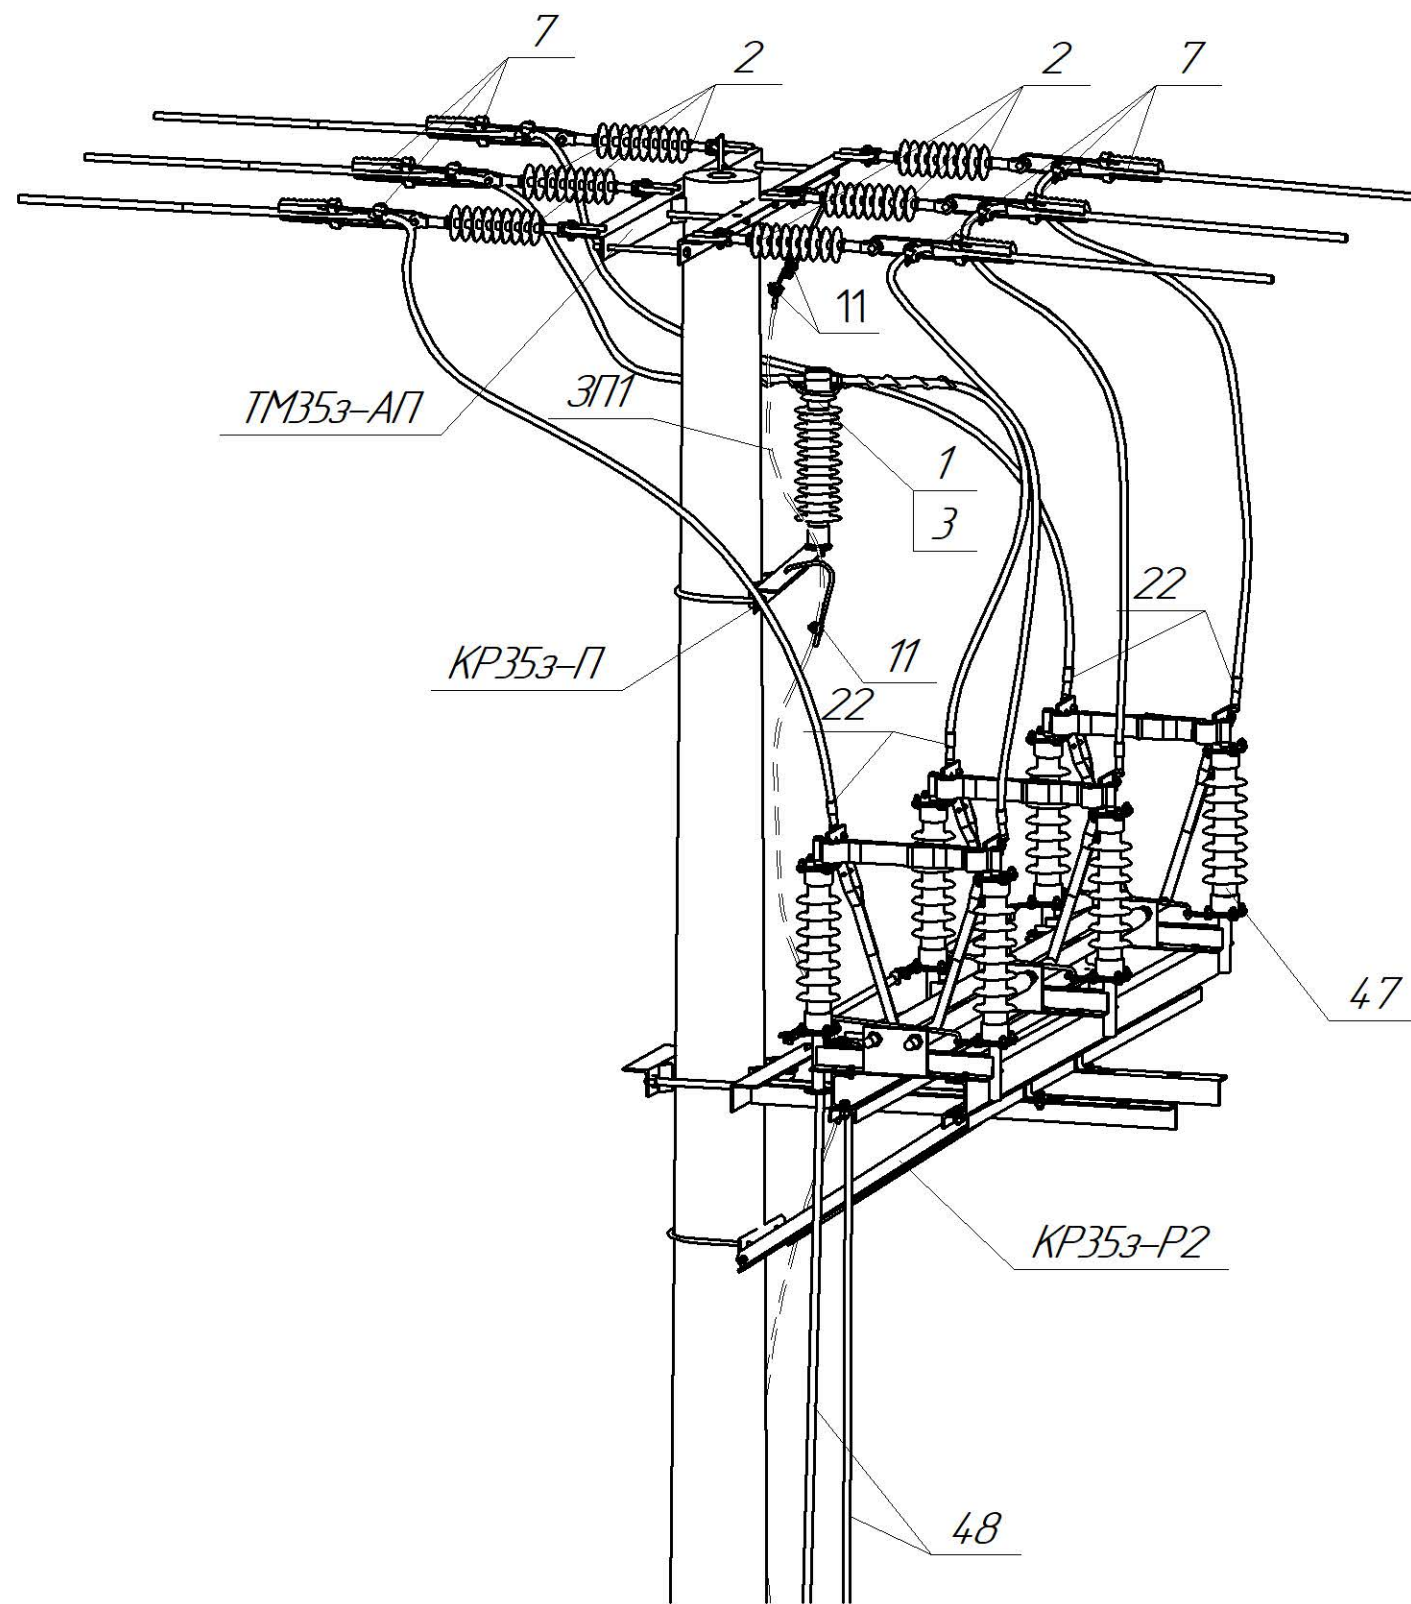

Прив'язаний

Інв. №

Поз.	Позначення	Найменування	Кільк.	Маса од. кг	Примітка
Залізобетонні елементи:					
СК120-[]	ТУ.У.В2.6.0249543-35-95	Стояк СК120-[]	1	1800	
СК135-[]	ТУ.У.В2.6.0249543-35-95	Стояк СК135-[]	1	1880	
Сталеві конструкції:					
ТМ35з-АП	2.19/3-КМ11	Траверса ТМ35з-АП	1	29,44	
КР35з-П	2.19/3-КМ3	Кронштейн КР35з-П	1	7,33	
КР35з-Р2	2.19/3-КМ5	Кронштейн КР35з-Р2	1	23,65	
КР35з-ПР	2.19/3-КМ6	Кронштейн КР35з-ПР	1	9,79	
32	ДСТУ ГОСТ 7798:2008	Болт М24х35	1	0,14	
38	ГОСТ 11371-78	Шайба 24	1	0,02	
39	ГОСТ 6402-70	Шайба пружинна 24	1	0,02	
ЗП1	ДСТУ 4738:2007 ISO 1461:2009	Ст. круг ф10 В2 з цинковим покриттям, L=4 п.м.	1	2,48	
Всього на опорі, кг					
Лінійна арматура:					
1	PSI 42 RD	Ізолятор стрижневий	1	3,85	
2	PSI42CC	Ізолятор натяжний	6	1,9	
3 *1	PLDT3 CR	В'язка спіральна діелектрична	1	0,2	70-95 мм ²
	PLDT4 CR			0,21	120
7 *1	РА4595 Р	Затискач натяжний	6	1,20	70-95 мм ²
	РА45120 Р			1,22	120 мм ²
11	РГА 101	Затискач плашковий	6	0,055	
22 *1	CN2AA__G28	Затискач апаратний	6	0,15	
47	РГ-2-35/1000 УХЛ1	Роз'єднувач 35 кВ з одним заземлюючим	1	124,4	1000 А/16 кА
	ПРГ-5Б УХЛ1	ножем, із ручним приводом			
48	ВП	Вал приводу	2	10	
2.19/3-ЕМ					
Зм.	Кільк.	Арк.	№ док.	Підпис	Дата
					Арк. 3.2