

|            |  |             |  |               |  |              |  |
|------------|--|-------------|--|---------------|--|--------------|--|
| Погоджено: |  | Зам. інв. № |  | Підпис і дата |  | Інв. № ориг. |  |
|            |  |             |  |               |  |              |  |


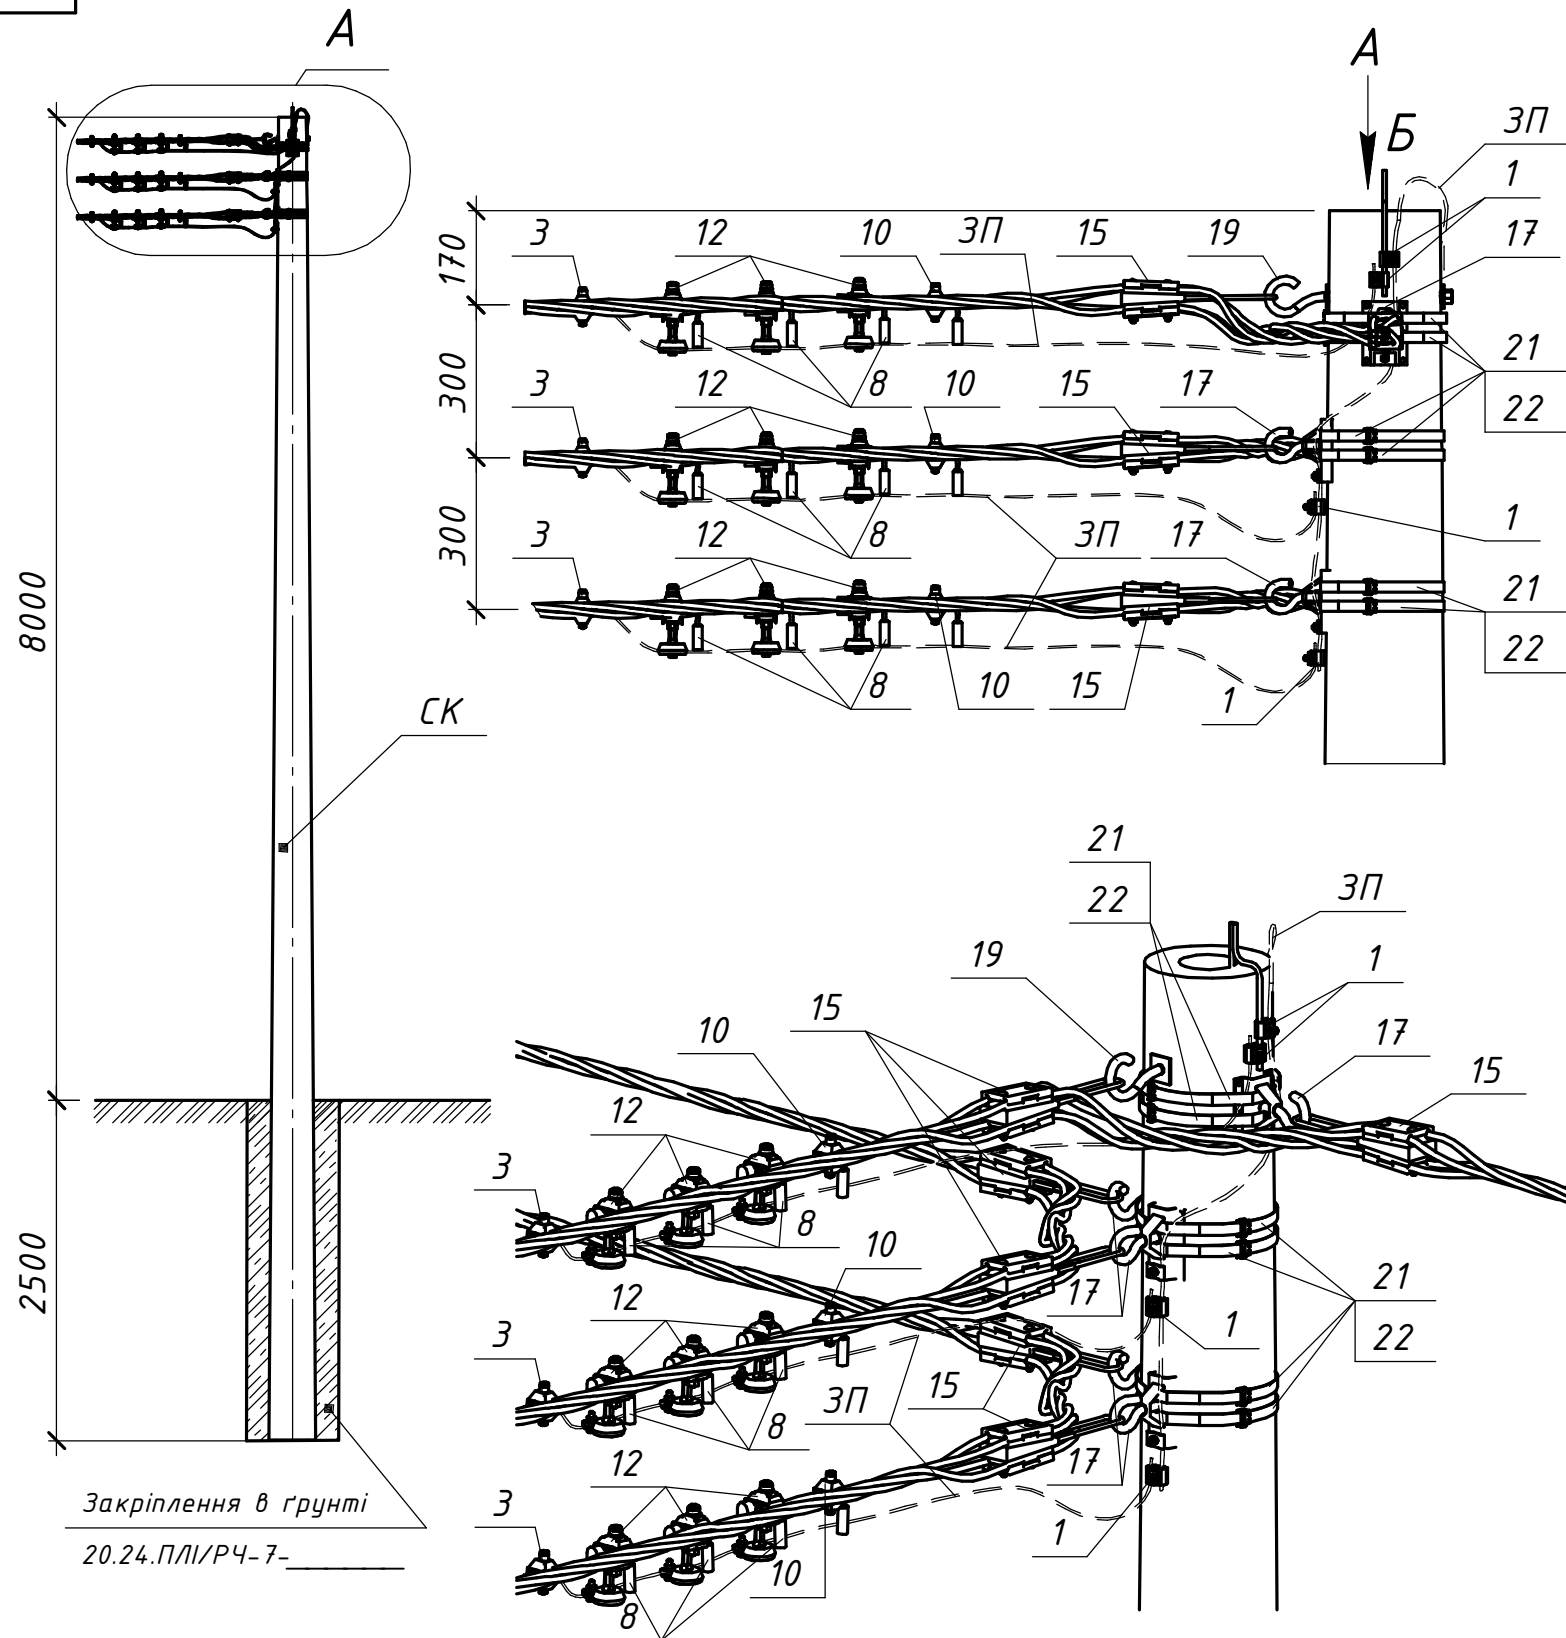


Схема встановлення опори

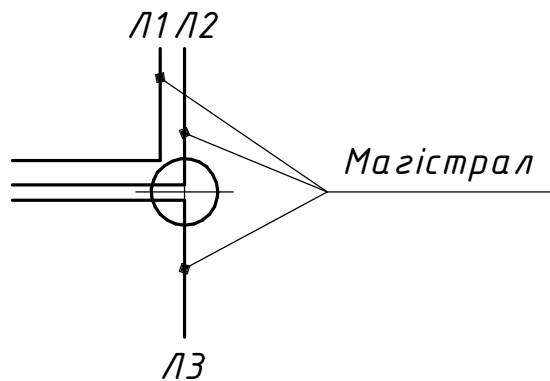

| Поз.                    | Позначення<br>(Виробник)  | Найменування                                        | Кільк. | Маса<br>од. кг | Примітка               |
|-------------------------|---------------------------|-----------------------------------------------------|--------|----------------|------------------------|
| Залізобетонні елементи: |                           |                                                     |        |                |                        |
| СК                      | ТУ.У.В2.6.0249543-35-95   | Стояк СК105-14                                      | 1      | 1580           |                        |
| Сталеві конструкції:    |                           |                                                     |        |                |                        |
| 17                      | CSC 16T (SICAME)          | Гак універсальний                                   | 5      | 0,72           |                        |
| 19                      | GHW 16/250 (SICAME)       | Прохідний гак                                       | 1      | 0,79           |                        |
| 21                      | IF 207 (SICAME)           | Бандажна стрічка                                    | 12     | 0,116          | м.п.                   |
| 22                      | CF 20 (SICAME)            | Скріпа                                              | 6      | 0,01           |                        |
| 3П                      | ГОСТ839-80                | Провід А16                                          | 4,5    | 0,62           | м.п.                   |
| Всього на опорі, кг     |                           |                                                     |        |                |                        |
| Лінійна арматура:       |                           |                                                     |        |                |                        |
| 1                       | PGA 101 (SICAME)          | Затискач плашковий                                  | 4      | 0,055          |                        |
| 3                       | TND 151 (SICAME)          | Затискач для повторних заземлень                    | 3      | 0,18           | 25-95 мм <sup>2</sup>  |
|                         | TND 241 (SICAME)          |                                                     |        | 0,22           | 120 мм <sup>2</sup>    |
| 8                       | FCC 1 (SICAME)            | Модуль для тимчасових заземлень                     | 9      | 0,080          |                        |
| 10                      | TTD 2 CC (SICAME)         | Затискач для тимчасових заземлень                   | 3      | 0,185          | 25-95 мм <sup>2</sup>  |
|                         | TTD 3 CC (SICAME)         |                                                     |        | 0,2            | 120 мм <sup>2</sup>    |
| 12                      | TTD 1 PROTECT 28 (SICAME) | Відгалужувальний затискач з обмежувачем перенапруги | 9      | 0,29           | 280 В                  |
|                         | TTD 1 PROTECT 50 (SICAME) |                                                     |        | 0,295          | 440 В                  |
| 15                      | GUKo1 (SICAME)            | Затискач натяжний магістральний                     | 6      | 0,8            | 25-70 мм <sup>2</sup>  |
|                         | GUKo2 (SICAME)            |                                                     |        | 1,23           | 95-120 мм <sup>2</sup> |

Прив'язаний

Інв. №

| Зм.       | Кільк.  | Арк. | № док. | Підпис | Дата  |
|-----------|---------|------|--------|--------|-------|
| Розробив  | Ястреба |      |        |        | 04.24 |
| Перевірів | Воєвода |      |        |        | 04.24 |
| Н.контр.  | Велешук |      |        |        | 04.24 |
| ГІП       | Корсак  |      |        |        | 04.24 |

20.24.ПЛІ/З-44

|                                                                        |        |       |
|------------------------------------------------------------------------|--------|-------|
| Повітряні лінії напругою 0,4 кВ з самоутримними ізольованими проводами |        |       |
| Будівельні рішення опор ПЛІ-0,4 кВ на базі стояків типу СК             | Стадія | Аркуш |
| Відгалужувальна кінцева триколова опора ВКЗ(1хСК105-14)-1              | Р      | 1     |
| ТОВ "ЕНЕРГОЛІГА" Київ 2024                                             |        |       |