


Інв. № ор.	Підпис і дата	Зам. інв. №

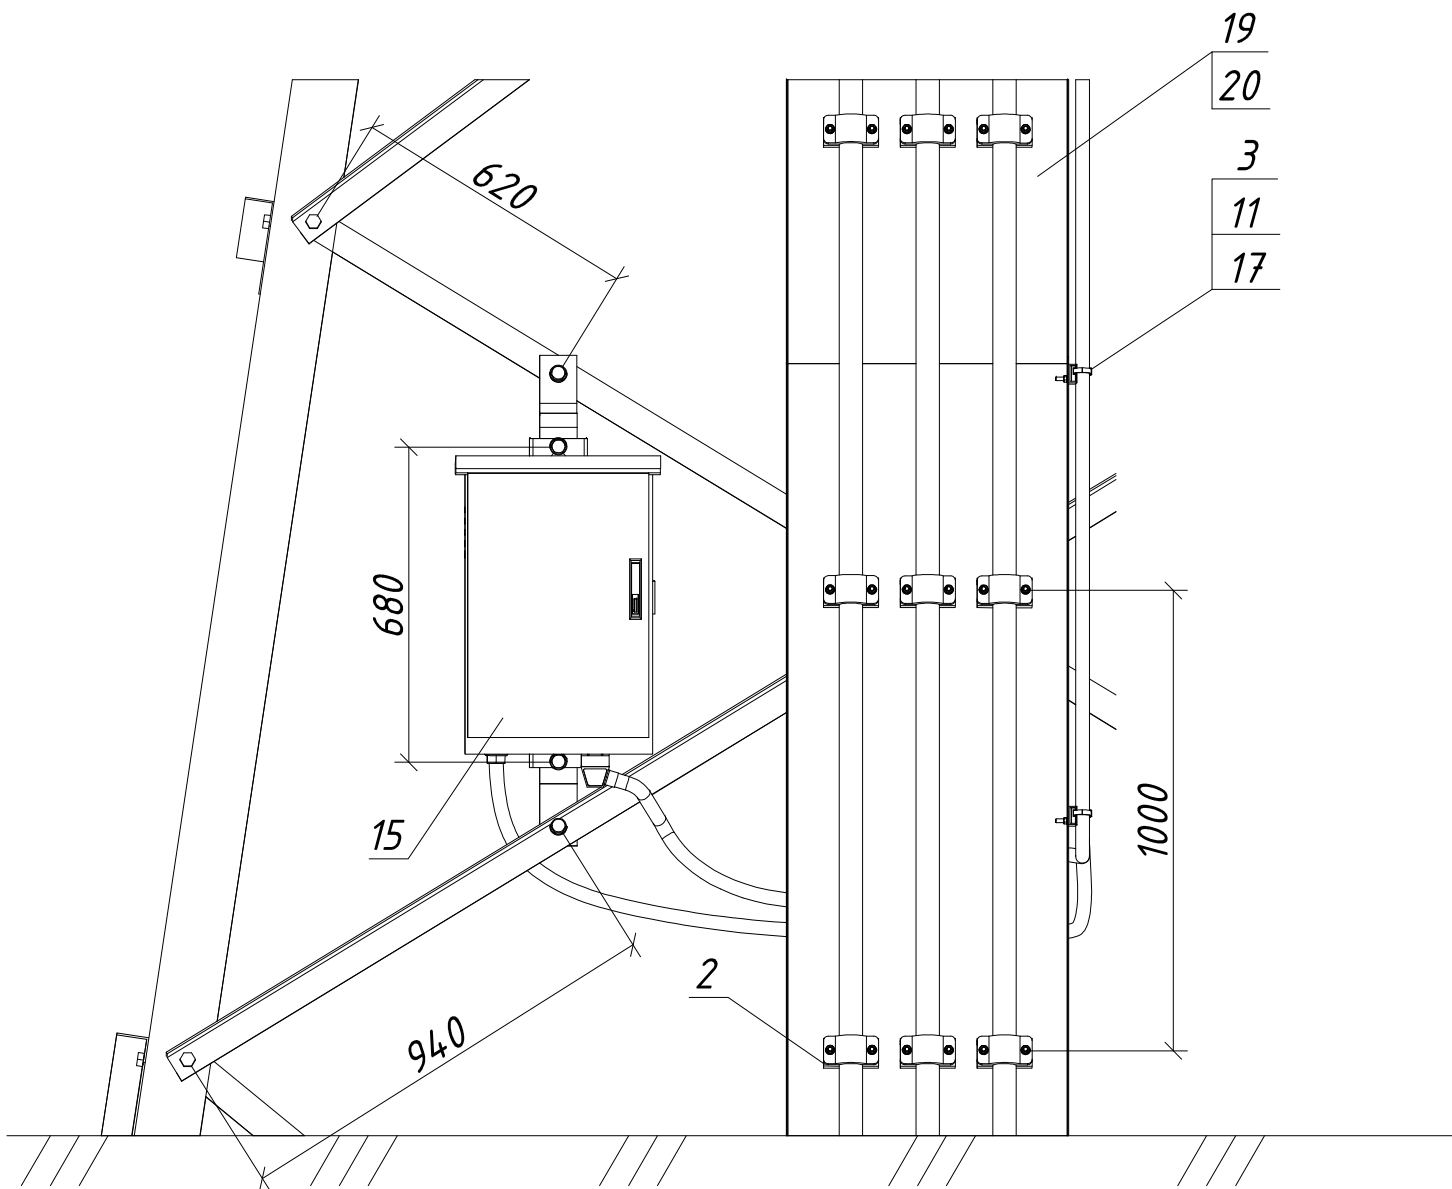

10					
Поз.	Позначення	Найменування	Кільк.	Маса од. кг	Примітка
<u>Металеві конструкції</u>					
КР-4	2.19/2-КМ арк. 6	Кронштейн КР-4 (Шафа захисту)	1	3,3	
<u>Лінійна арматура</u>					
3	ВІС 30-50	Кабельний хомут	25		
<u>Провід</u>					
11	КГ 2х4 ТУ 16.К 73.05-93	Кабель гнучкий	8	2,0	м
<u>Електротехнічне обладнання</u>					
15	FTU R200	Шафа захисту	1	45	
17	Кабель FTU	Кабель з'єднуючий (L=6,5 м)	1	8,0	м
<u>Додаткове обладнання</u>					
19	ДКС (Код: 35107)	Лоток неперфорований 600х100 L2000	8	6,49	
20	ДКС (Код: 35528)	Кришка з заземленням на лоток 600 L3000	8	3,24	
10 кА кл.2					

2.19/2-ЕМ					
Проект повторного застосування. Встановлення реклоузерів 35 кВ Hughes Power System					
Зм. Кільк. Арк. № док. Підпис. Дата					
Встановлення реклоузера на опорі У-35-2					
Вузел установки шафи захисту					
ТОВ "ЕНЕРГОЛІГА" Київ 2019					

Прив'язаний				Розробив	Скредунов		
				Перевірів	Воєвода		
				Н. контр.	Ковальчук		
				ГІП	Журавльов		
Інв. №							