
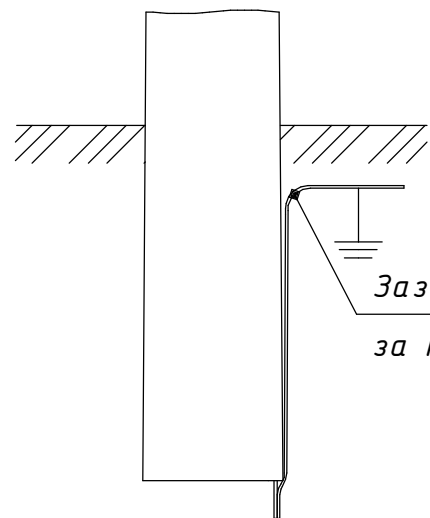
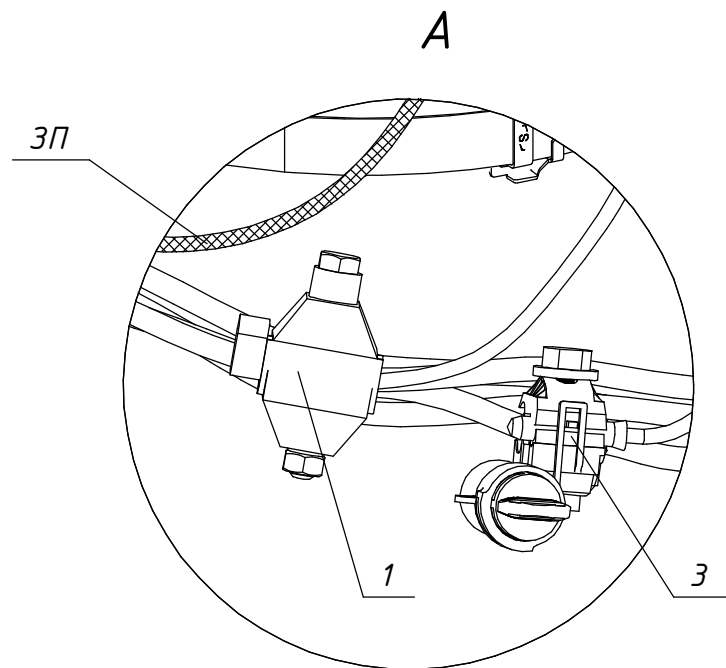


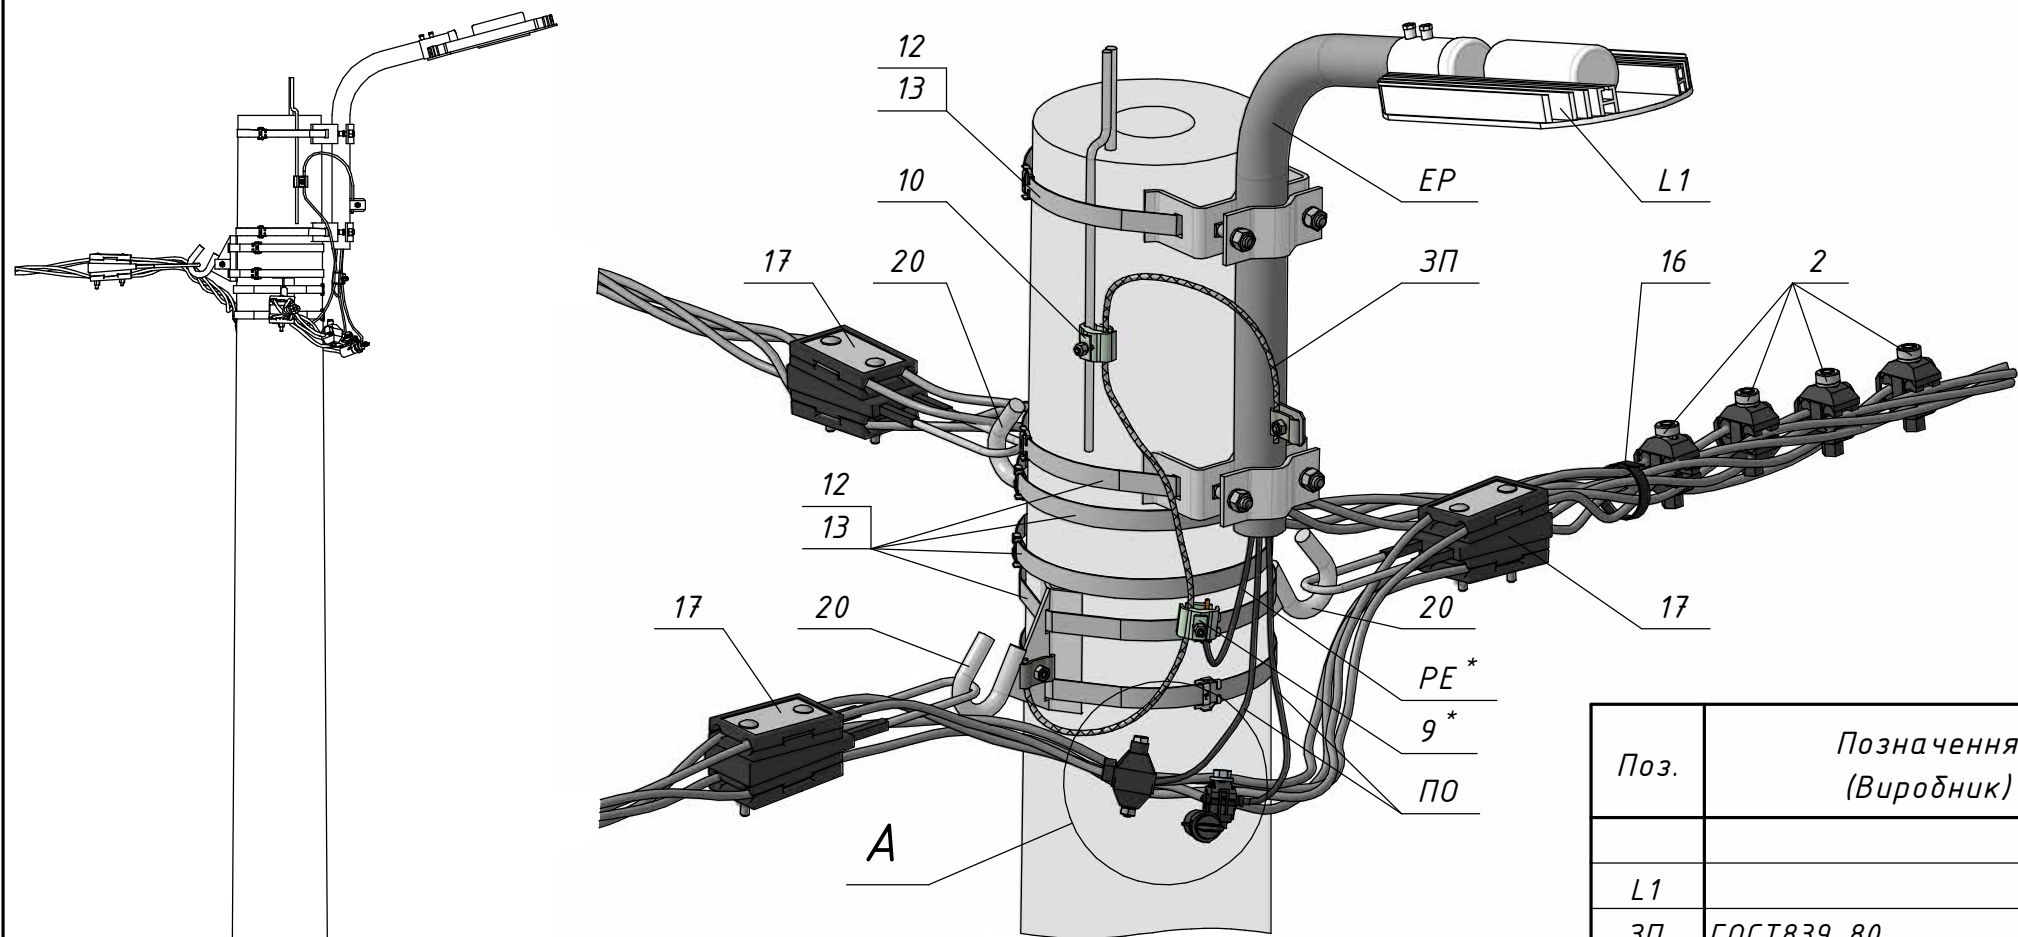

Заземлювальний пристрій
за кресл. №18.21.ЛО/1-31

* - для світильників Класу I

Прив'язаний			
Інв. №			

Поз.	Позначення (Виробник)	Найменування	Кільк.	Маса од. кг	Примітка
Обладнання та матеріали:					
L1		Світильник	1		(згідно РП)
3П	ГОСТ839-80	Провід А16	1	0,043	м.п.
ПО	OLFLEX TRAIN 331 1x1,5	Провід освітлення УФ-стійкий	□	0,022	м.п.
PE*	ПВ-3 1x1,5 жовто-зелений	Провід заземлення	□	0,02	м.п.
Сталеві конструкції:					
EP		Кронштейн для встановлення світильника	1		(згідно РП)
12	IF 207 (SICAME)	Бандажна стрічка	8	0,116	м.п.
13	CF 20 (SICAME)	Скріпа	6	0,01	
20	GIF 16T (SICAME)	Гак бандажний	3	0,65	
Лінійна арматура:					
1	TTD 061 (SICAME)	Відгалужувальний затискач	1	0,085	
2	TTD 181 (SICAME)	Відгалужувальний затискач	4	0,15	
3	TTD PF (SICAME)	Відгалужувальний затискач			
		із запобіжником	1	0,19	
9	RDAU 95-10 (SICAME)	Відгалужувальний плашковий затискач	1*	0,085	
10	PGA 101 G (SICAME)	Відгалужувальний плашковий затискач	1	0,06	
16	CCD 9-62 (SICAME)	Стяжний ремінець	1	0,005	
17	GUKo1 (SICAME)	Натяжний затискач	3	0,85	25-70 мм ²

						18.21.ЛО/1-10			
						Зовнішнє освітлення. Типові вузли приєднання світильників			
						Арх. №18.21.ЛО			
Зм.	Кільк.	Арк.	№ док.	Підпис	Дата	Приєднання світильників до повітряних ліній	Стадія	Аркцш	Аркцшів
Розробив		Ковальчук			10.23		Р	1	1
Перевірив		Ястреба			10.23				
Н.контр.		Мишко			10.23	Відгалужувально-анкерне приєднання ВАО-2 переріз 35-50 мм ²		ТОВ "ЕНЕРГОЛІГА" Київ 2023	
ГІП		Меркотан			10.23				

Погоджено:		Зам. інв. №		Підпис і дата		Інв. № орг.	