
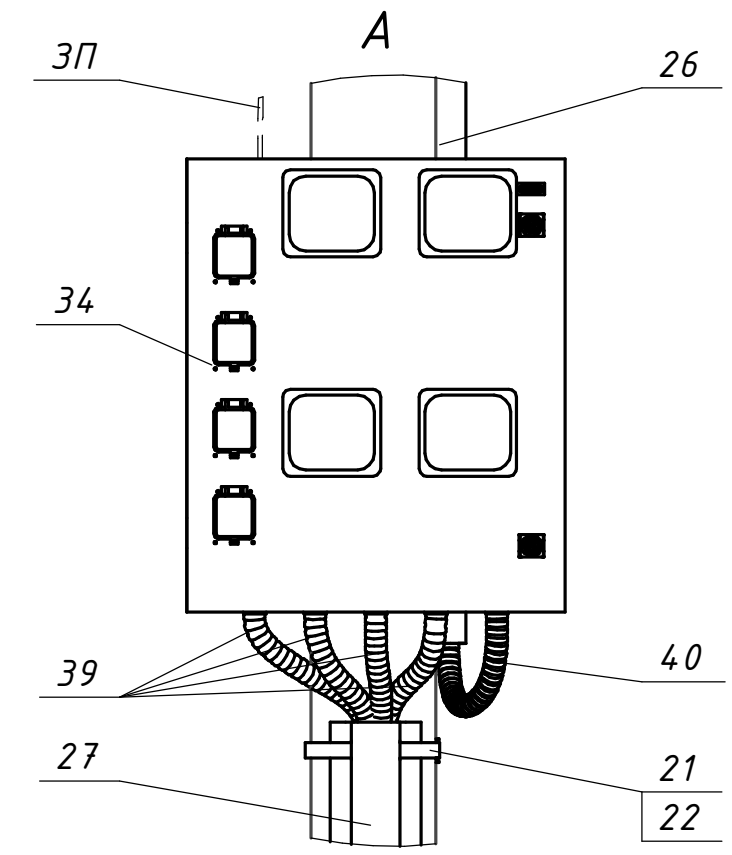
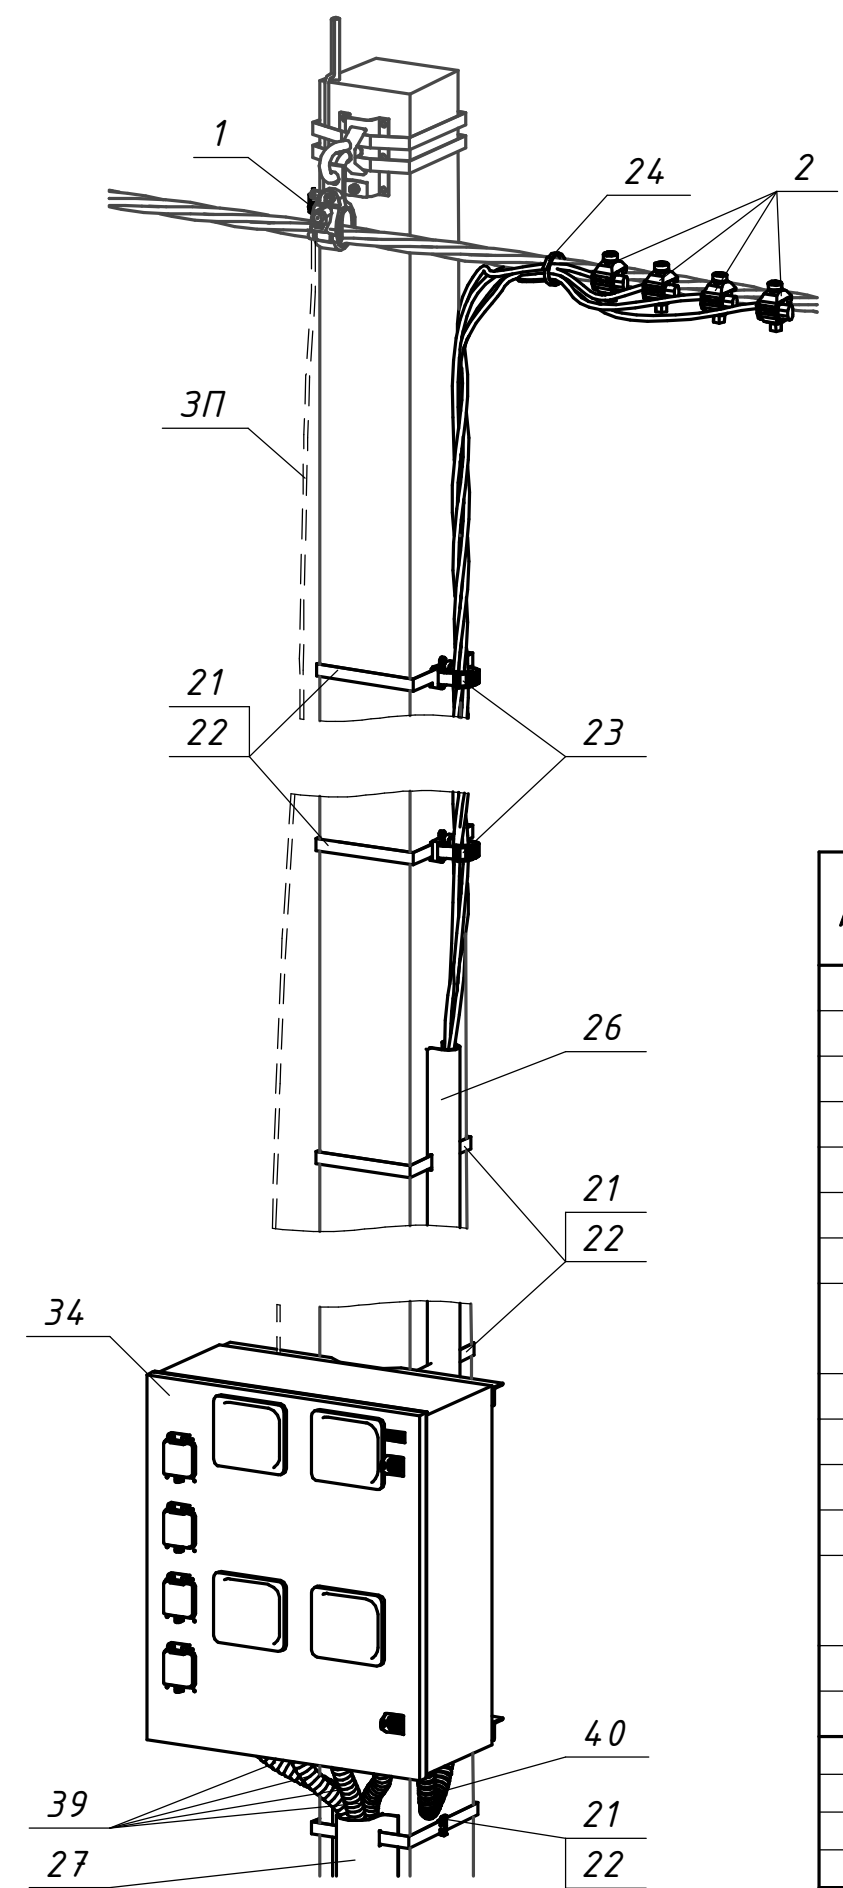


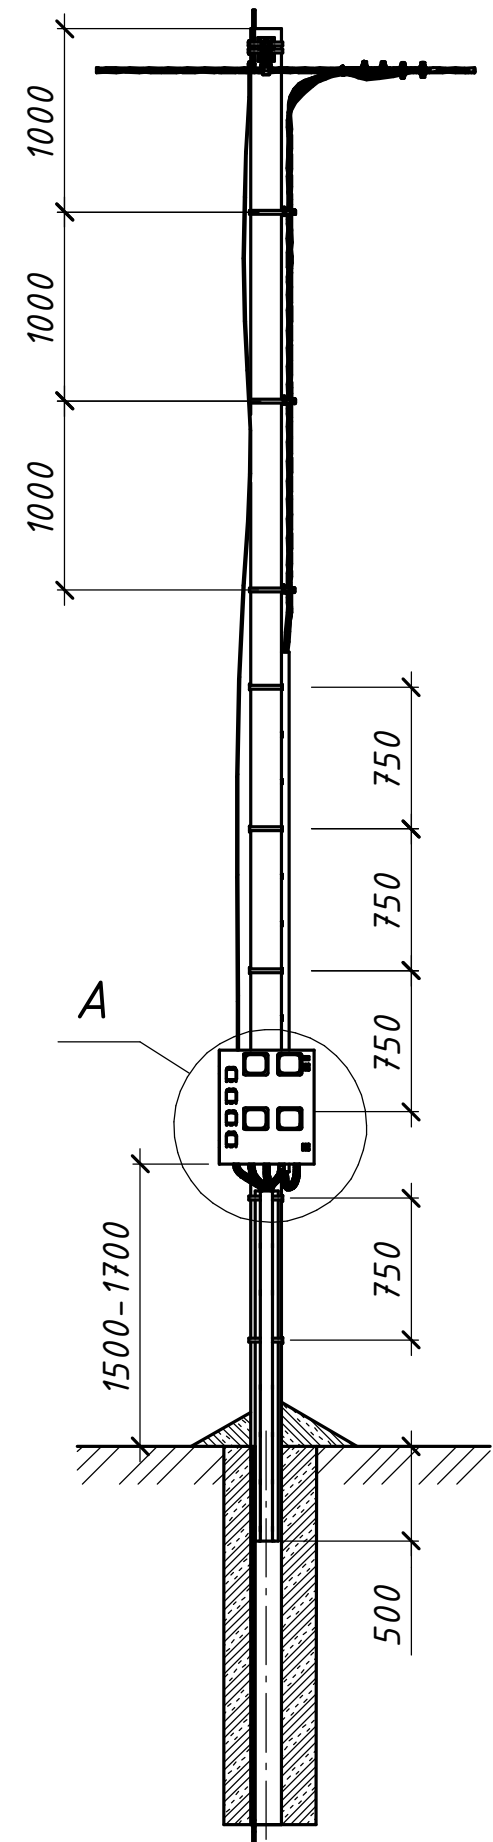

Поз.	Позначення (Виробник)	Найменування	Кільк.	Маса од. кг	Примітка
		Сталеві конструкції:			
21	IF 207 (SICAME)	Бандажна стрічка	11	0,116	м.п.
22	CF 20 (SICAME)	Скріпа	11	0,01	
3П	ГОСТ839-80	Провід А16	10	0,62	м.п.
	Всього на опорі, кг				
		Лінійна арматура та обладнання:			
1	PGA 101 (SICAME)	Затискач плашковий	1	0,055	
2	TTD151neo (SICAME)	Відгалужувальний затискач	4	0,11	16-95 мм ²
	TTD241neo (SICAME)			0,12	120 мм ²
23	BIC 15-30 (SICAME)	Кабельний хомут	3	0,01	
24	CCD 9-62 (SICAME)	Стяжний ремінець	1	0,005	
26	GPC 35-35 (SICAME)	Захисна накладка для кабелю	1	1,2	L=2750 мм
27	GPC 60-60 (SICAME)	Захисна накладка для кабелю	1	1,51	L=2750 мм
34	ARED 65-M4 (SICAME) Опитувальний лист 20.24.ПЛІ/5-37	Шафа обліку електричної енергії для чотирьох лічильників	1	10	
39		Труба гофрована стійка до УФ Ø28 мм	4	□	м.п.
40		Труба гофрована стійка до УФ Ø32 мм	1	□	м.п.
		20.24.ПЛІ/5-09			
		Повітряні лінії напругою 0,4 кВ			
		з самоутримними ізольованими проводами			
Зм.	Кільк.	Арк.	№ док.	Підпис	Дата
Розробив	Ястреба				04.24
Перевірів	Воєвода				04.24
Н.контр.	Велещук				04.24
ГІП	Корсак				04.24
Встановлення на опорі комерційного пункту обліку електричної енергії чотирьох 1-фазних споживачів з кабельним відведенням. ПКО-1ф-4к-1			 ТОВ "ЕНЕРГОЛІГА" Київ 2024		

Погоджено:		Зам. інв. №		Підпис і дата		Інв. № орг.	