
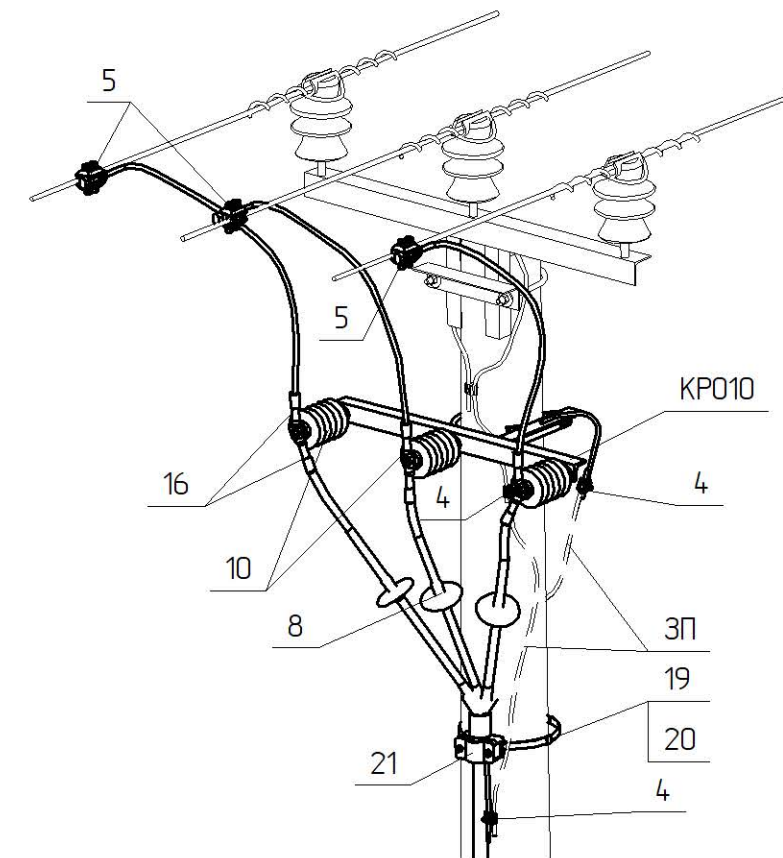
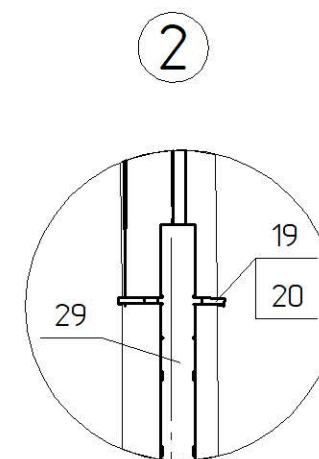
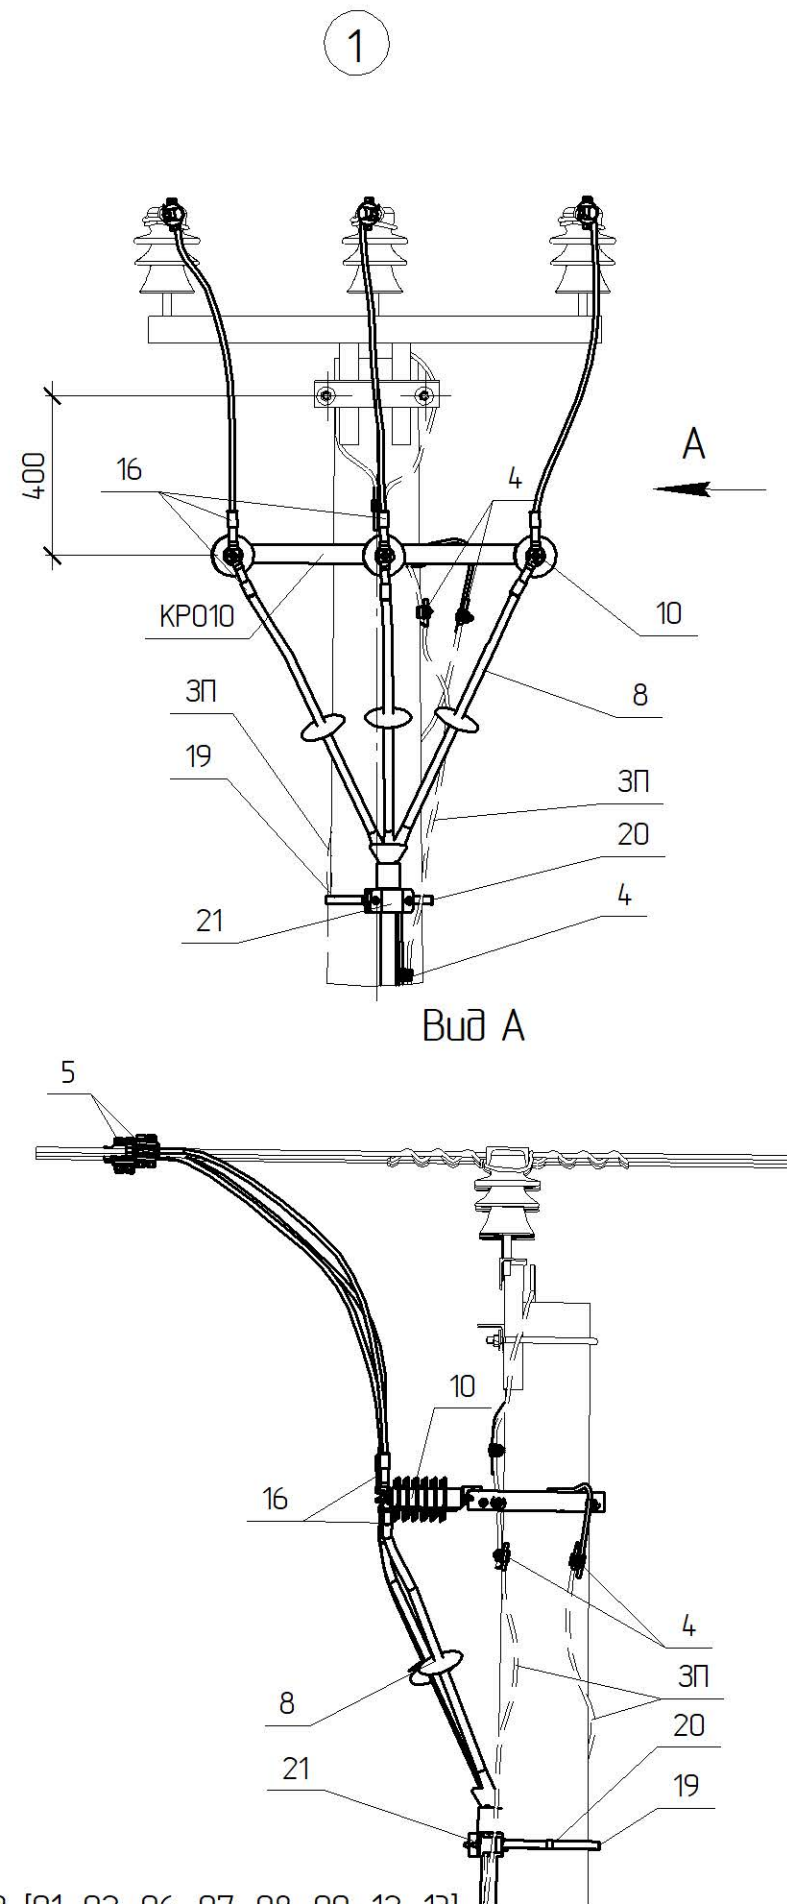


 

Поз.	Позначення	Найменування	Кільк.	Маса од. кз	Примітка
		Столеві конструкції:			
19	SICAME	Бандажна стрічка IF 207, L=8 п.м.	1	0,96	
20	SICAME	Скріпа CF 20	8	0,01	
KP10	180.2н./5-11	Кронштейн KP10	1	9,11	На стояк СВ
KP010	180.2н./5-12	Кронштейн KP010		8,74	На стояк СК
ЗП	ДСТУ 4738:2007 ISO 14661:2009	Ст. круг $\phi 10$ В2 з цинковим покриттям, L=11 п.м.	1	6,82	
	Всього на опорі, кг	На стояк СВ105-[]		36,39	
		На стояк СК105-[], СК120-[]		36,02	
		Лінійна арматура:			
4	SICAME	Затискач плашковий PGA 101	3	0,055	
5	SICAME	Затискач прокалюючий TTDC28401 FA	3	0,39	50-120 мм ²
8 *8	SICAME	Кінцева кабельна муфта_____	1	2,2	
10	SICAME	ОПН AZC 090	3	1,5	6 кВ
		ОПН AZC 150		1,8	10 кВ
16 *1	SICAME	Затискач апаратний CN2AA___G28	3	0,15	
21	SICAME	Утримувач для кабелю BS 35-50 MB	4	0,15	
29	SICAME	Захисна накладка для кабелю GPC 60	1	2,3	

						180.2н/4-12			
1	-	Зам.	10-1		02.19	Встановлення кабельної муфти на опорі КМ-1-1 КМ-1-О	Стадія	Аркуш	Аркушів
Зм.	Кільк.	Арк.	№ док.	Підпис	Дата		РП	1	1
ГІП		Власюк					ВП НТЦЕ ДП НЕК „УКРЕНЕРГО” Київ		
Н.контр.		Галюк							
Перевір.		Борисенко							
Розроб.		Скворцова							

Креслення читати разом з кресленням 180.2н/3-[01; 02; 06; 07; 08; 09; 12; 13]
Обмежувачі ОПН приєднуються до заземлювача окремим ЗП

*³ Тип кабеліної м'фти залежить від типу та перерізу кабелю