
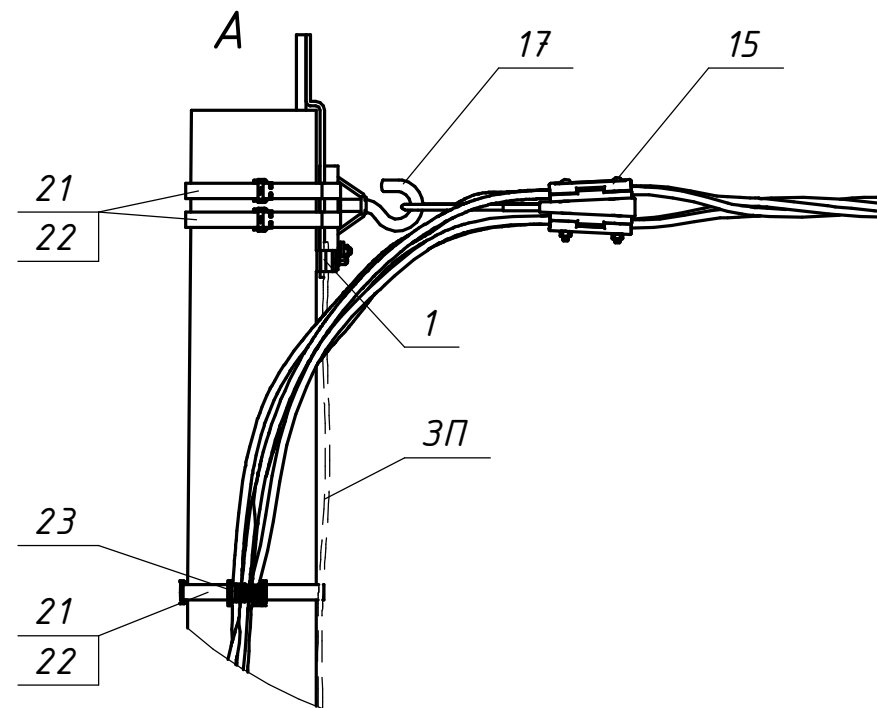
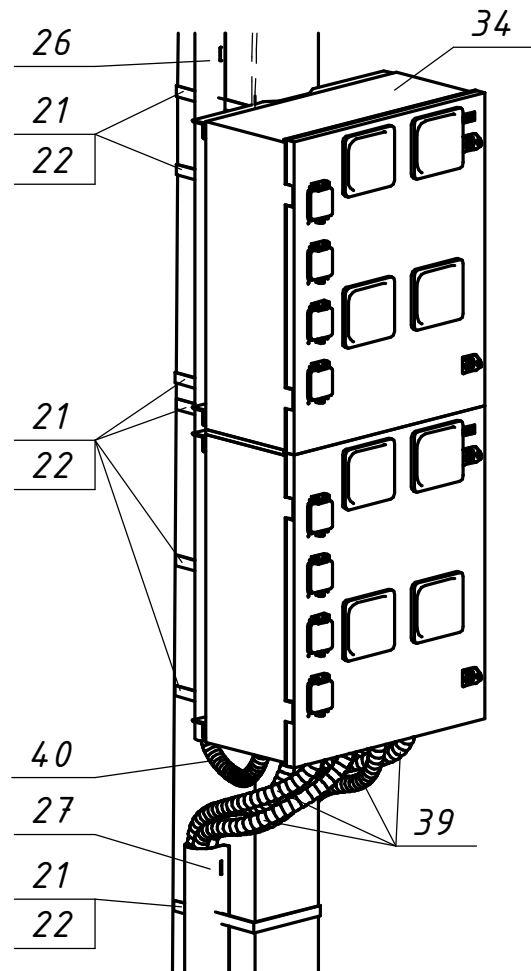


Погоджено:		Зам. інв. №		Підпис і дата		Інв. № орг.	

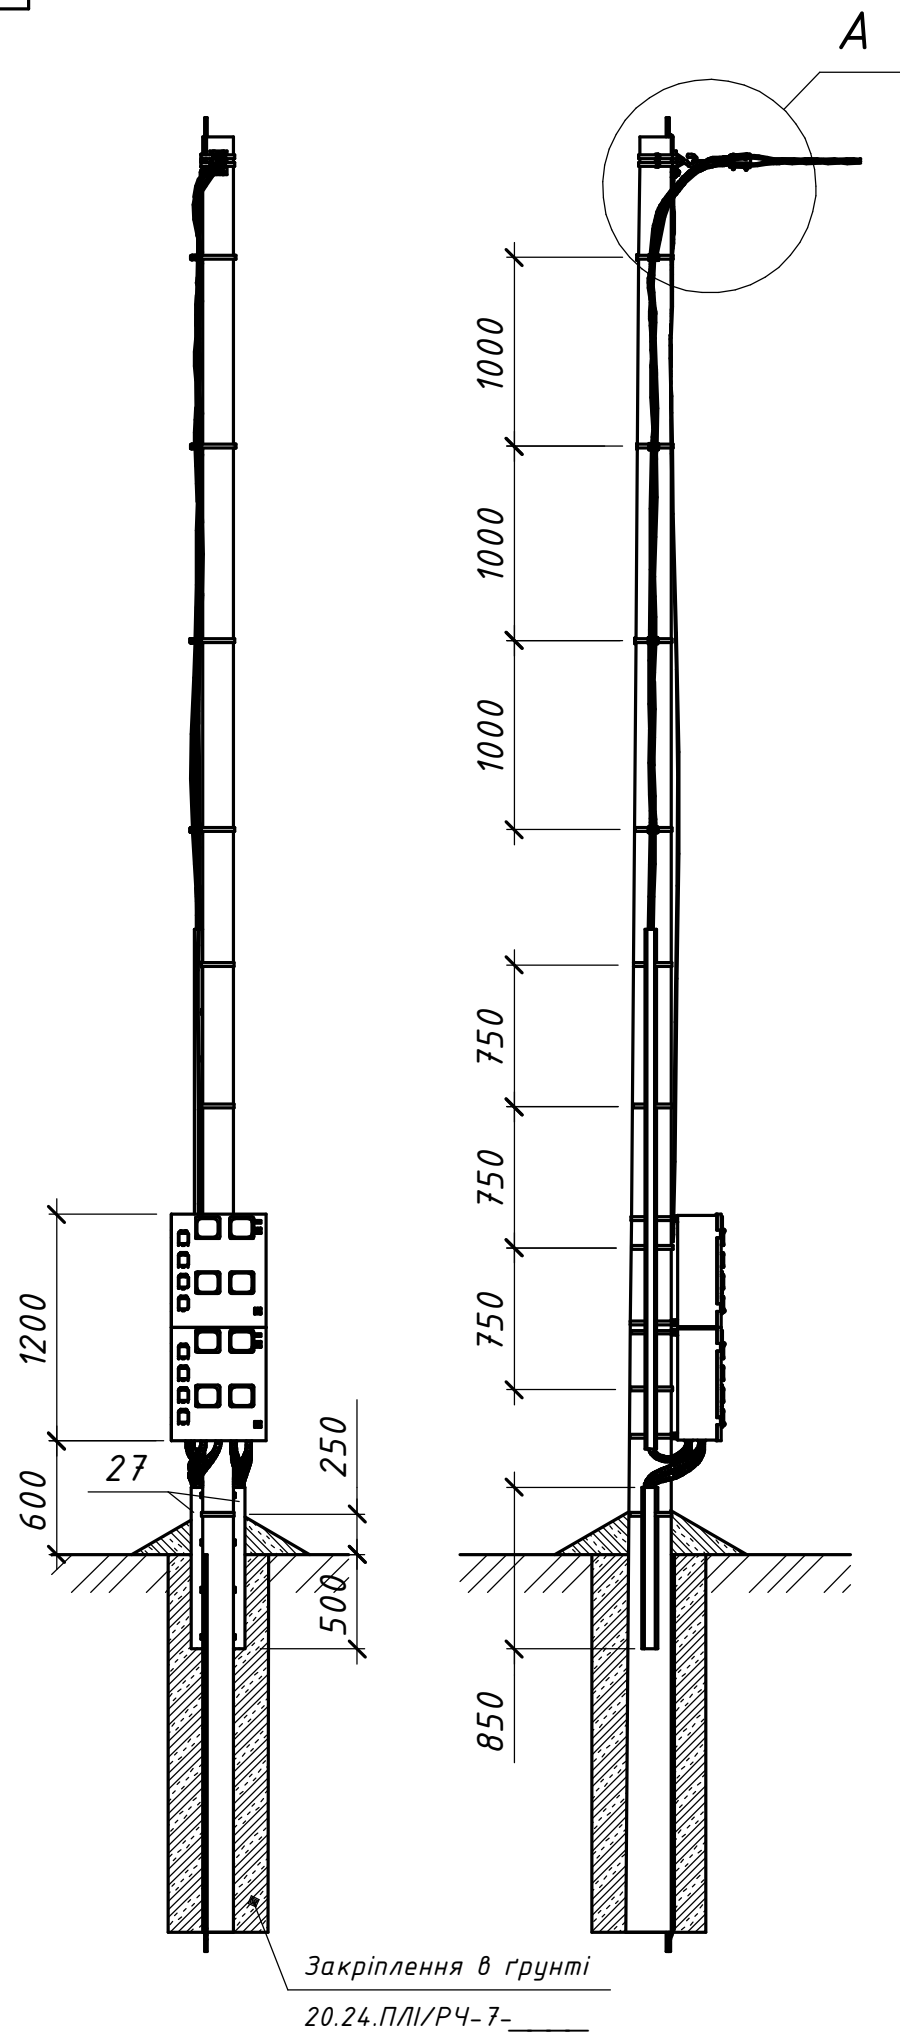

Поз.	Позначення (Виробник)	Найменування	Кільк.	Маса од. кг	Примітка
		Залізобетонні елементи:			
СВ	ТУ У В.2.6-00113997.003-94	Стояк СВ95-3	1	900	
		Стояк СВ105-5		1180	
		Сталеві конструкції:			
17	CSC 16T (SICAME)	Гак універсальний	1	0,72	
21	IF 207 (SICAME)	Бандажна стрічка	15	0,116	м.п.
22	CF 20 (SICAME)	Скріпа	15	0,01	
3П	ГОСТ839-80	Провід А16	6	0,62	м.п.
	Всього на опору, кг				
		Лінійна арматура:			
1	PGA 101 (SICAME)	Затискач плашковий	1	0,055	
15	GUKo1 (SICAME)	Затискач натяжний магістральний	1	0,8	25-70 мм ²
	GUKo2 (SICAME)			1,23	95-120 мм ²
23	BIC 30-50 (SICAME)	Кабельний хомут	4	0,02	
26	GPC 35-35 (SICAME)	Захисна накладка для кабелю	1	1,2	L=2750 мм
27	GPC 60-60 (SICAME)	Захисна накладка для кабелю	1	1,51	L=1700 мм
34	ARED 65-M8 (SICAME) Опитувальний лист 20.24.ПЛІ/5-38	Шафа обліку електричної енергії для восьми лічильників	1	20	
39		Труба гофрована стійка до УФ Ø28 мм	8	□	м.п.
40		Труба гофрована стійка до УФ Ø32 мм	1	□	м.п.

Прив'язаний		Зм.	Кільк.	Арк.	№ док.	Підпис	Дата
		Розробив		Ястреба			04.24
		Перевірів		Воєвода			04.24
		Н.контр.		Велешук			04.24
Інв. №		ГІП		Корсак			04.24

20.24.ПЛІ/5-14					
Повітряні лінії напругою 0,4 кВ з самоутримними ізольованими проводами					
Абонентські відгалуження лінії ПЛІ 0,4 кВ			Стадія	Аркуш	Аркушів
			Р	-	1
Встановлення на опорі комерційного пункту обліку електричної енергії восьми 1-фазних споживачів з кабельним відведенням. ПК0-1ф-8к-2			ТОВ "ЕНЕРГОЛІГА" Київ 2024		