

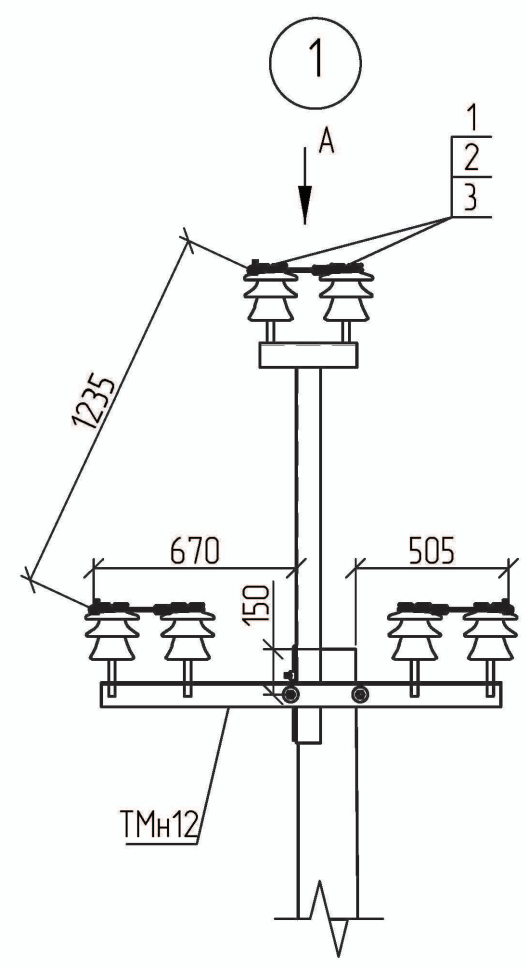
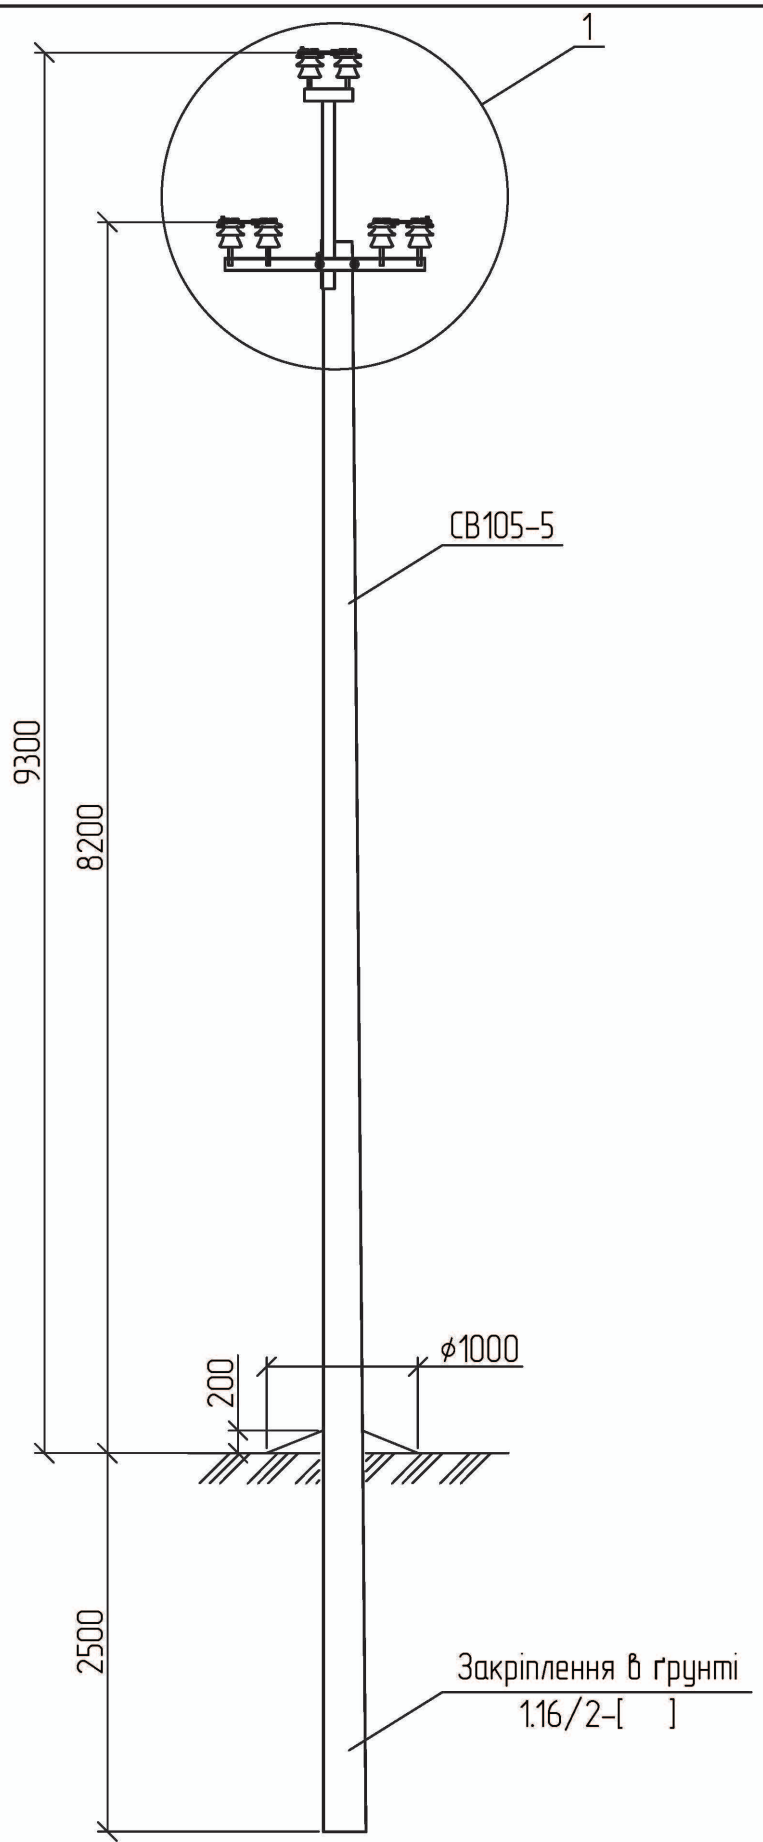


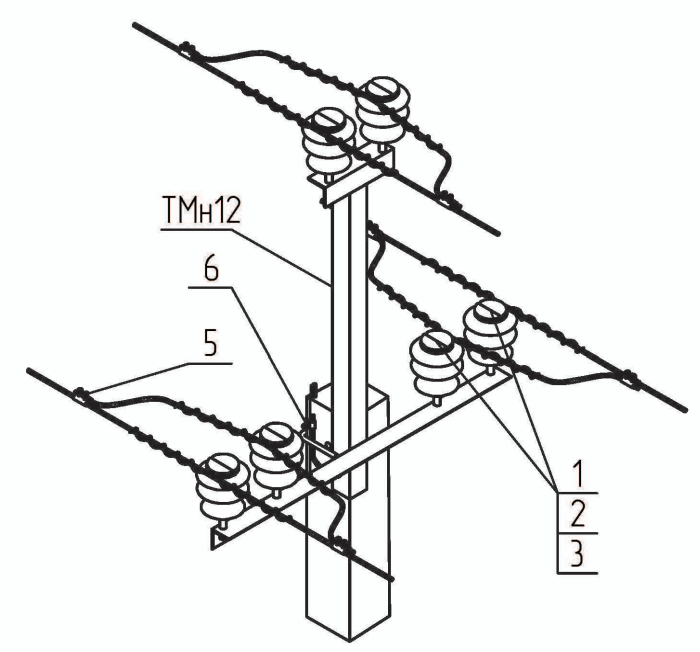

Вид А

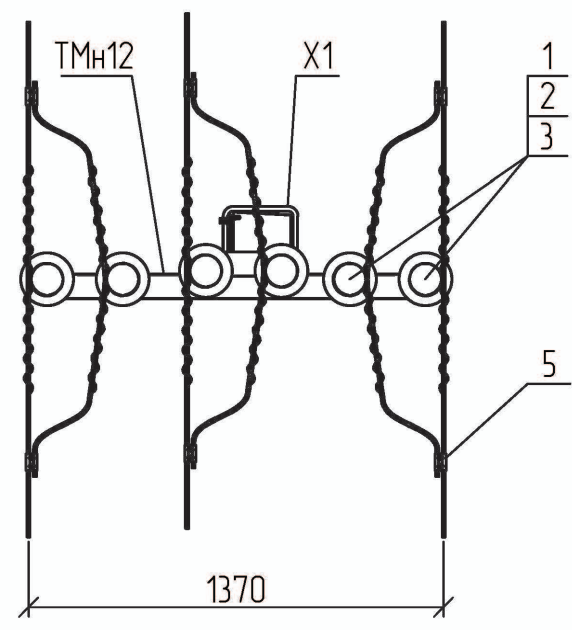

Поз.	Позначення	Найменування	Кільк.	Маса од., кг.	Примітка
Залізобетонні елементи:					
CB105-5	ТУ.У.В2.6.00113997.004-94	Стояк CB105-5	1	1180	
Сталеві конструкції:					
TMH12	1.16/6-02	Траверса гарячеоцинкована TMH12	1	26,55	
X1	180.2н/5-28	Хомут X1	1	1,30	
Всього на опорі, кг.				27,85	
Лінійна арматура:					
1	ТУ У 26.2-00214652-003:2012	Ізолятор ШФ-20Г	6	3,50	
2	ТУ 35-2036-90	Ковпачок К6	6	0,03	
3	SICAME	В'язка спіральна AST 35	6	0,12	35 мм ²
		В'язка спіральна AST 70		0,17	50-70 мм ²
		В'язка спіральна AST 120		0,25	95-120 мм ²
5	SICAME	Затискач відгалужувальний PGA402	6	0,14	35-120 мм ²
6		Затискач плашковий PGA101	1	0,06	

						1.16/3-02			
Зм.	Кільк.	Арк.	№ док.	Підп.	Дата	Проміжна опора П10-1н(1хСВ105-5)-2	Стадія	Аркуш	Аркушів
							Р	1	1
ГП		Журавльов			17.01		 НВП ТОВ "Енерголіга"		
Розробив		Меркотан			16.01				
Перевірів		Іщук			16.01				
Н. контр.		Блінов			11.01				

Інв. № об.	Підпис і дата	Зам. Інв. №

Схема встановлення опори

Магістраль ПЛ

- 1. Допускається відхилення магістралі ПЛ/З на кут до 5°.
- 2. Опора використовується в умовах населеної місцевості типу II та III.