
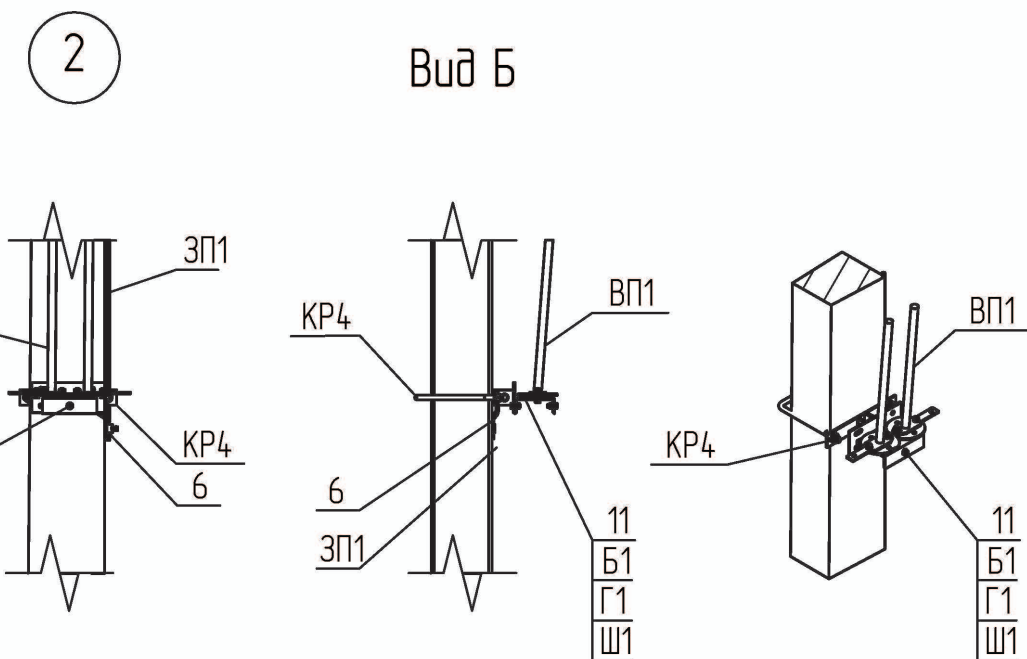
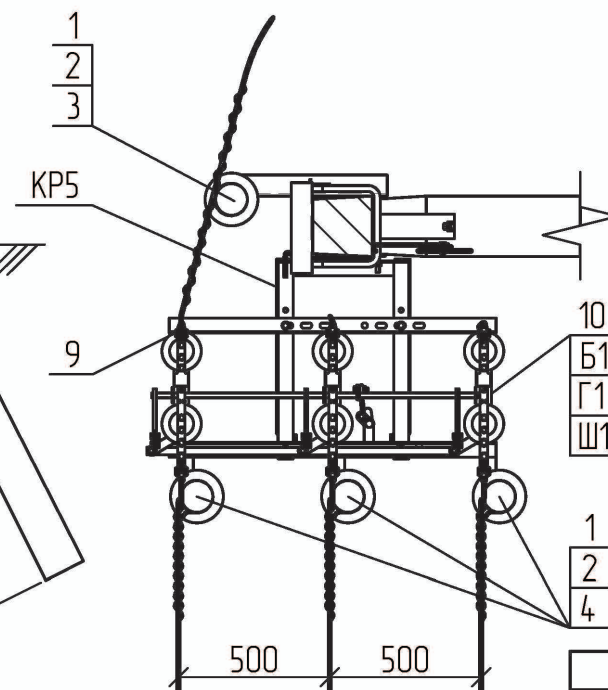


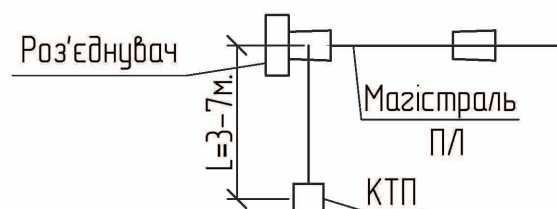


|   |  |  |  |           |           |             |                  |       |
|---|--|--|--|-----------|-----------|-------------|------------------|-------|
| <div style="display: flex; justify-content: space-around; align-items: center;"> <div style="text-align: center;">  <p>500</p> </div> <div style="text-align: center;">  <p>500</p> </div> </div> |  |  |  |           |           |             |                  |       |
| Прив'язаний   |  |  |  | Зм.       | Кільк.    | Арк. № док. | Підп.            | Дата  |
|   |  |  |  |           |           |             |                  |       |
|   |  |  |  | ГІП       | Журавльов |             | <i>Журавльов</i> | 1.03  |
|   |  |  |  | Розробив  | Меркотан  |             | <i>Меркотан</i>  | 28.02 |
|   |  |  |  | Перевірю  | Ішук      |             | <i>Ішук</i>      | 28.02 |
| Інв. №   |  |  |  | Н. контр. | Блінов    |             | <i>Блінов</i>    | 26.02 |

1.16/5-11

Улаштування відгалуження з встановленням роз'єднувача на кінцевій опорі ЧВР.К10-6

|   |       |        |
|---|-------|--------|
| Стадія   | Аркуш | Аркуші |
| Р   | 1     | 2      |
|  НВП ТОВ<br>"Енерголіга" |       |        |

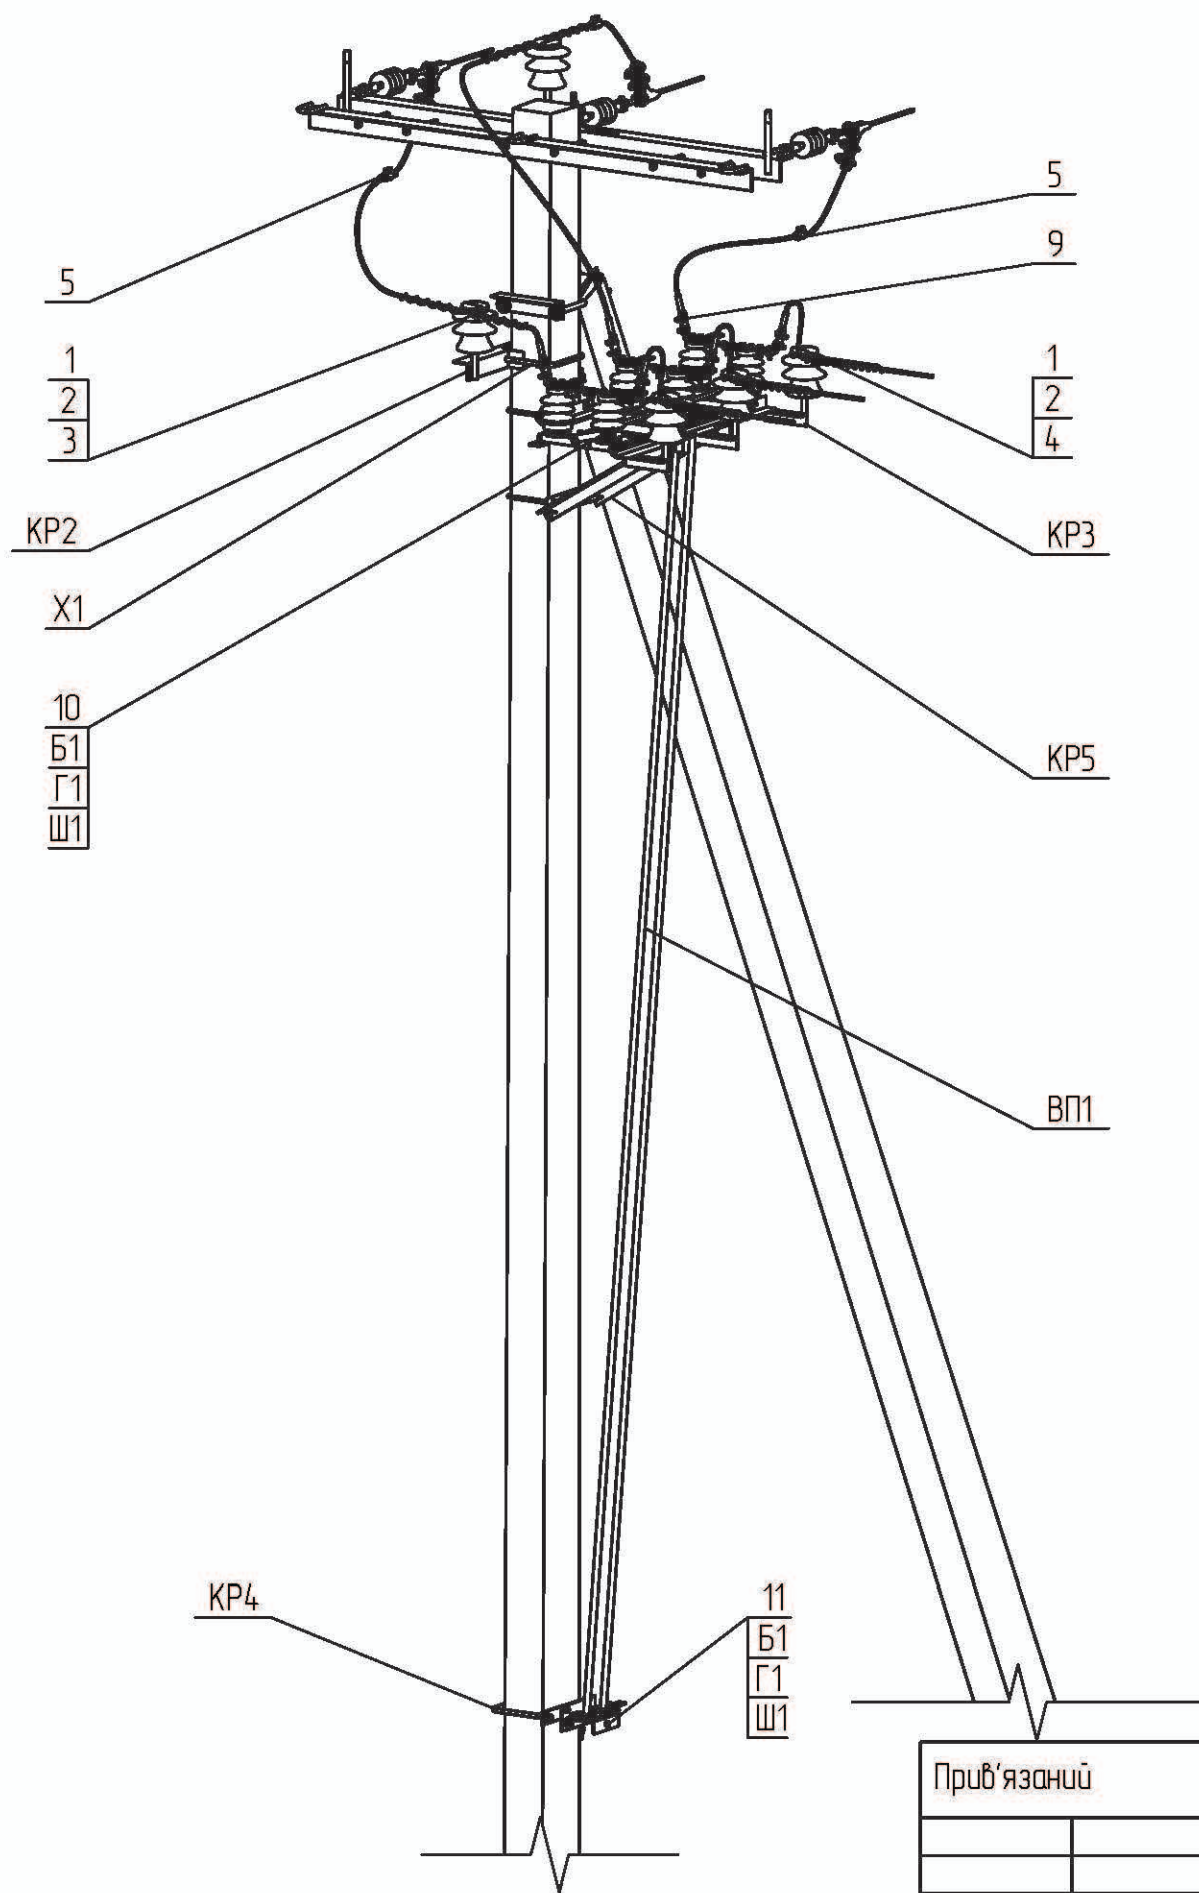

| Поз. | Позначення                  | Найменування                             | Кільк. | Маса од., кг. | Примітка               |
|------|-----------------------------|------------------------------------------|--------|---------------|------------------------|
|      | Сталеві конструкції:        |                                          |        |               |                        |
| KP2  | 180.2н/5-2                  | Кронштейн KP2                            | 1      | 4,14          |                        |
| KP3  | 180.2н/5-4                  | Кронштейн KP3                            | 3      | 1,49          |                        |
| KP4  | 180.2н/5-5                  | Кронштейн KP4                            | 1      | 3,62          |                        |
| KP5  | 180.2н/5-7                  | Кронштейн KP5                            | 1      | 21,71         |                        |
| ВП1  | 180.2н/5-31                 | Вал приводу ВП1                          | 2      | 14,3          |                        |
| X1   | 180.2н/5-28                 | Хомут X1                                 | 1      | 1,30          |                        |
| ЗП1  | ДСТУ 4738:2007              | Заземлювальний дріт $\phi 10$ ; L=5 п.м. | 1      | 3,10          |                        |
| Б1   | ГОСТ 7798-70                | Болт 12х40                               | 9      | 0,05          |                        |
| Г1   | ГОСТ 5915-70                | Гайка М12                                | 9      | 0,02          |                        |
| Ш1   | ГОСТ 11371-78               | Шайба 12                                 | 9      | 0,01          |                        |
|      | Всього на опорі, кг.        |                                          |        | 67,66         |                        |
|      | Лінійна арматура:           |                                          |        |               |                        |
| 1    | ТУ У 26.2-00214652-003:2012 | Ізолятор ШФ-20Г                          | 5      | 3,50          |                        |
| 2    | ТУ 35-2036-90               | Ковпачок К6                              | 5      | 0,03          |                        |
| 3    | SICAME                      | В'язка спіральна AST 35                  | 2      | 0,12          | 35 мм <sup>2</sup>     |
|      |                             | В'язка спіральна AST 70                  |        | 0,17          | 50-70 мм <sup>2</sup>  |
|      |                             | В'язка спіральна AST 120                 |        | 0,25          | 95-120 мм <sup>2</sup> |
| 4    |                             | В'язка спіральна GSTT 35                 | 3      | 0,10          | 35 мм <sup>2</sup>     |
|      |                             | В'язка спіральна GSTT 70                 |        | 0,14          | 50-70 мм <sup>2</sup>  |
|      |                             | В'язка спіральна GSTT 120                |        | 0,20          | 95-120 мм <sup>2</sup> |
| 5    |                             | Затискач відгалужувальний PGA402         | 3      | 0,14          | 35-120 мм <sup>2</sup> |
| 6    |                             | Затискач плашковий PGA101                | 4      | 0,06          |                        |
| 9    |                             | Затискач апаратний A2A [    ]            | 6      | 0,23          |                        |
| 10   | ТУ У 3.49-05758084-024-96   | Роз'єднувач Р/ЛНДз-10/400У1              | 1      | 42            |                        |
| 11   | ТУ У 3.49-05758084-024-96   | Привід ПРЗ-10У1                          | 1      | 12            |                        |

|             |  |  |  |
|-------------|--|--|--|
| Прив'язаний |  |  |  |
|             |  |  |  |
|             |  |  |  |
|             |  |  |  |
| Інв. №      |  |  |  |

|        |  |  |  |  |  |           |  |       |
|--------|--|--|--|--|--|-----------|--|-------|
| Зм.    |  |  |  |  |  | 1.16/5-11 |  | Аркуш |
| Кільк. |  |  |  |  |  |           |  | 2     |
| Арк.   |  |  |  |  |  |           |  |       |
| № док. |  |  |  |  |  |           |  |       |
| Підп.  |  |  |  |  |  |           |  |       |
| Дата   |  |  |  |  |  |           |  |       |
| Інв. № |  |  |  |  |  |           |  |       |