
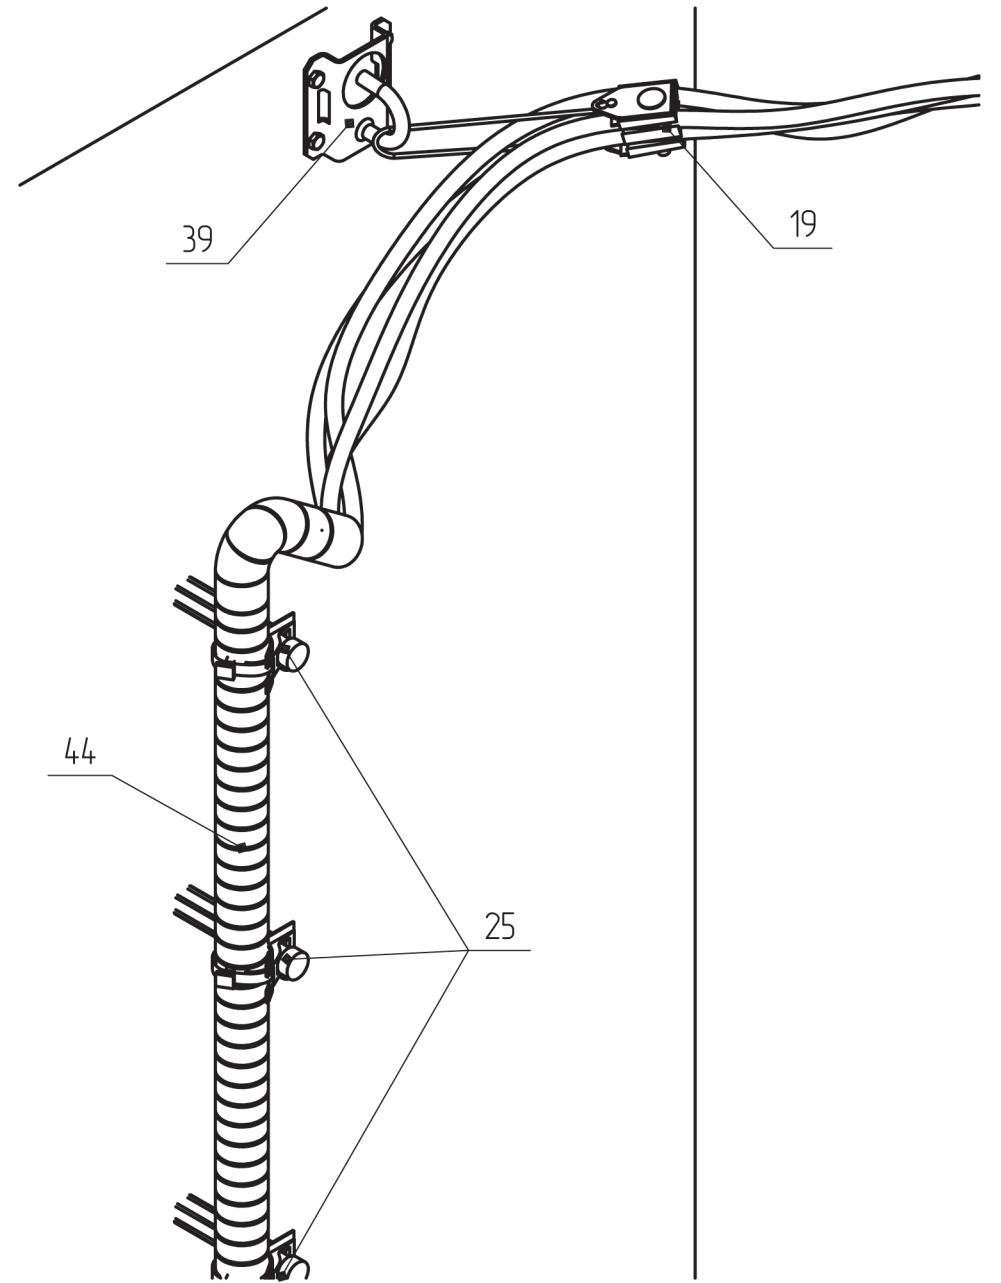
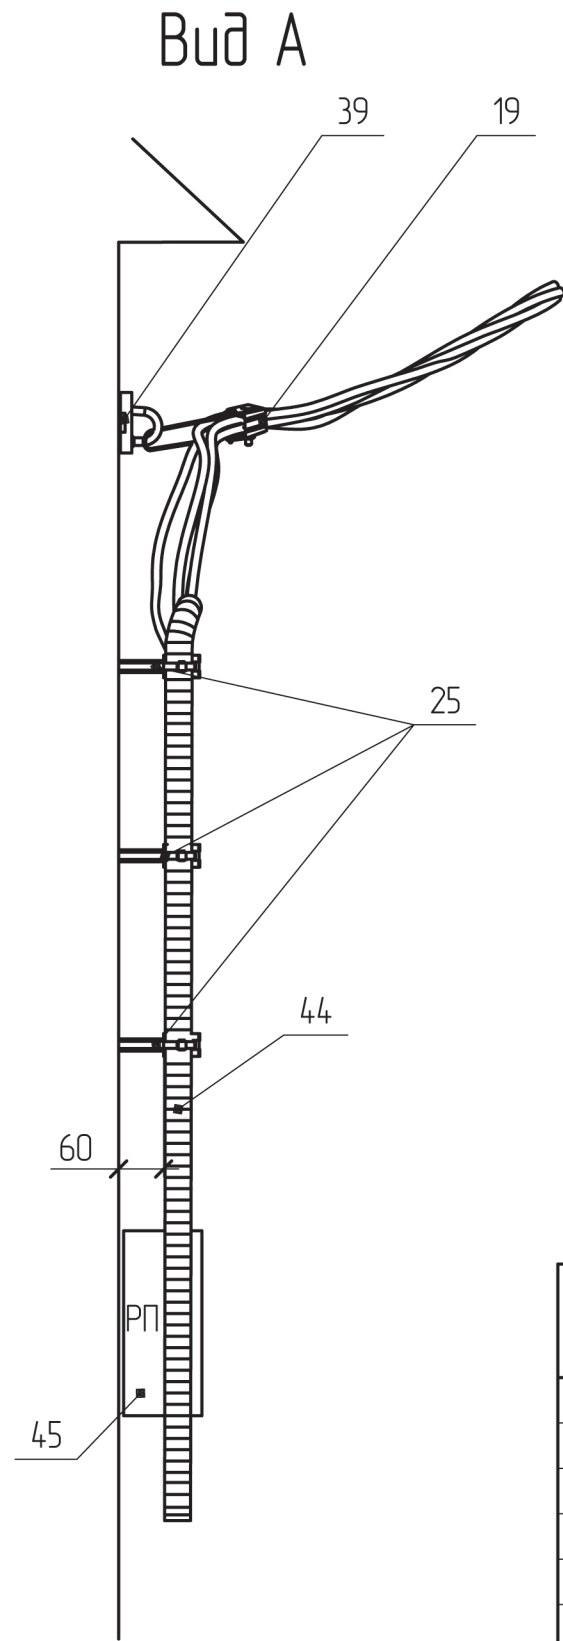


Інв. № ориг.	Підпис і дата	Зам. інв. №

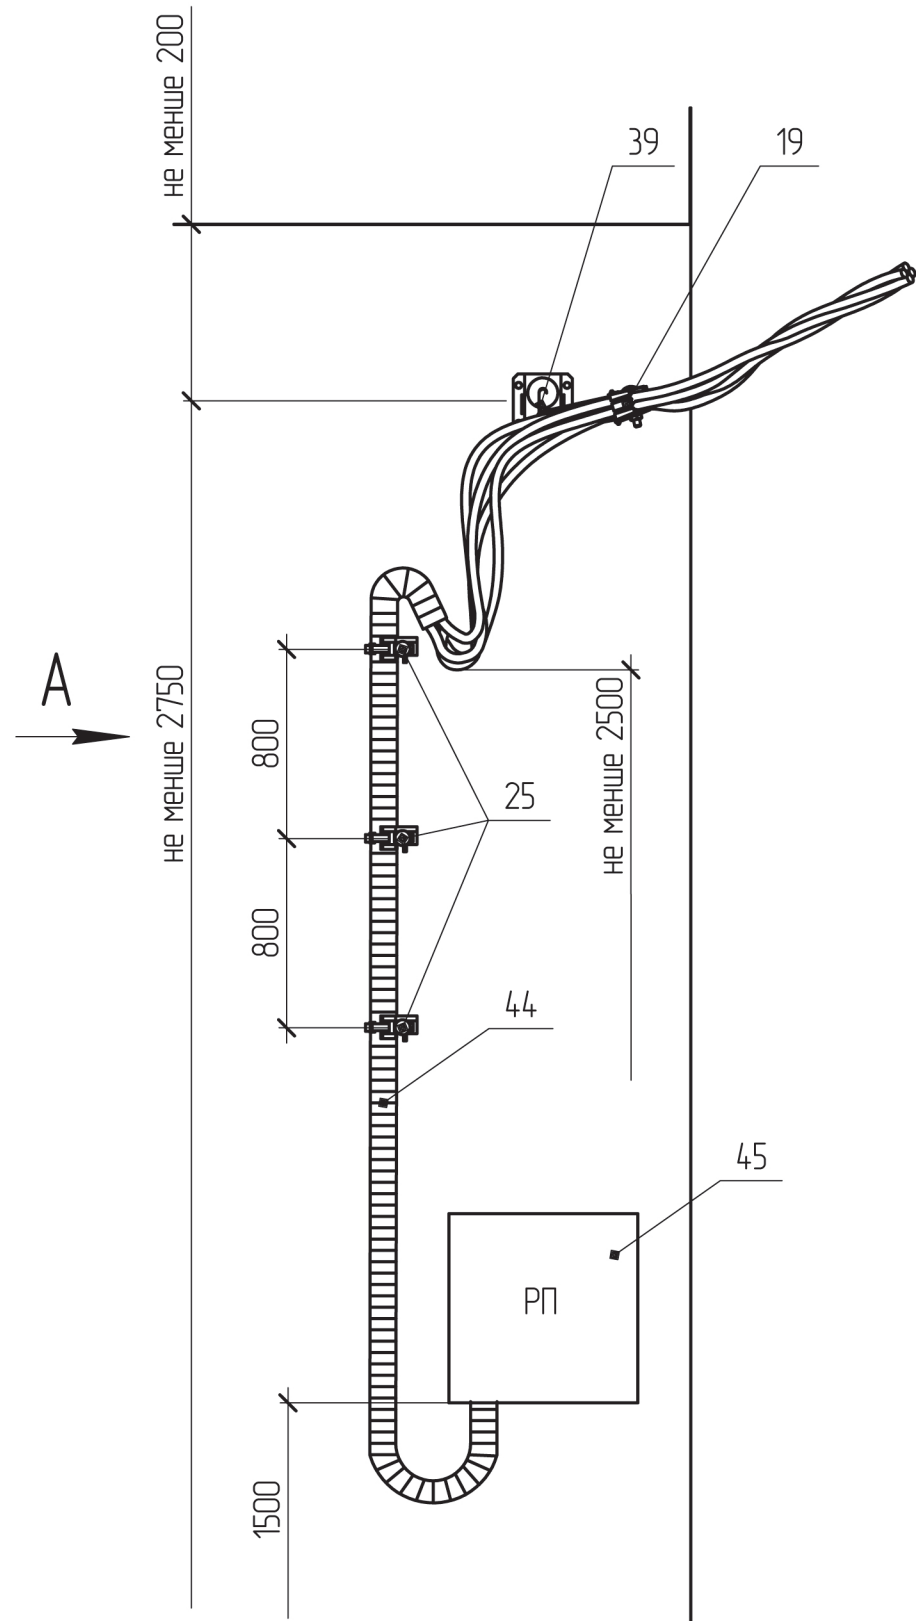

Поз.	Позначення	Найменування	Кільк.	Маса од. кз	Примітка
39	SICAME	Гак для відгалужень с дюбелями CST 10 М	1	0.4	
45		Ящик РП			за проектом
	Всього на стіну, кз			0.4	
		Лінійна арматура			
19	ТУ У 28.7-34293243-001:2010	Затискач натяжний абонентський ЗН-4А	1	0.12	
25	SICAME	Фасадний кронштейн SC 93-6PC	3	0.07	
44		Стійка до ультрафіолету трубка ПВХ			за проектом

202.2Н/8-29					
Закріплення проводу відгалуження на фасаді будівлі АБ1Т-4					
ВП НТЦЕ ДП НЕК "УКРЕНЕРГО" Київ					

Прив'язаний					
Зм.	Кільк.	Арк.	№ док.	Підпис	Дата
ГП				Власюк	
Н.контр.				Галюк	
Перевір.				Борисенко	
Розроб.				Скворцова	
Інв. №					