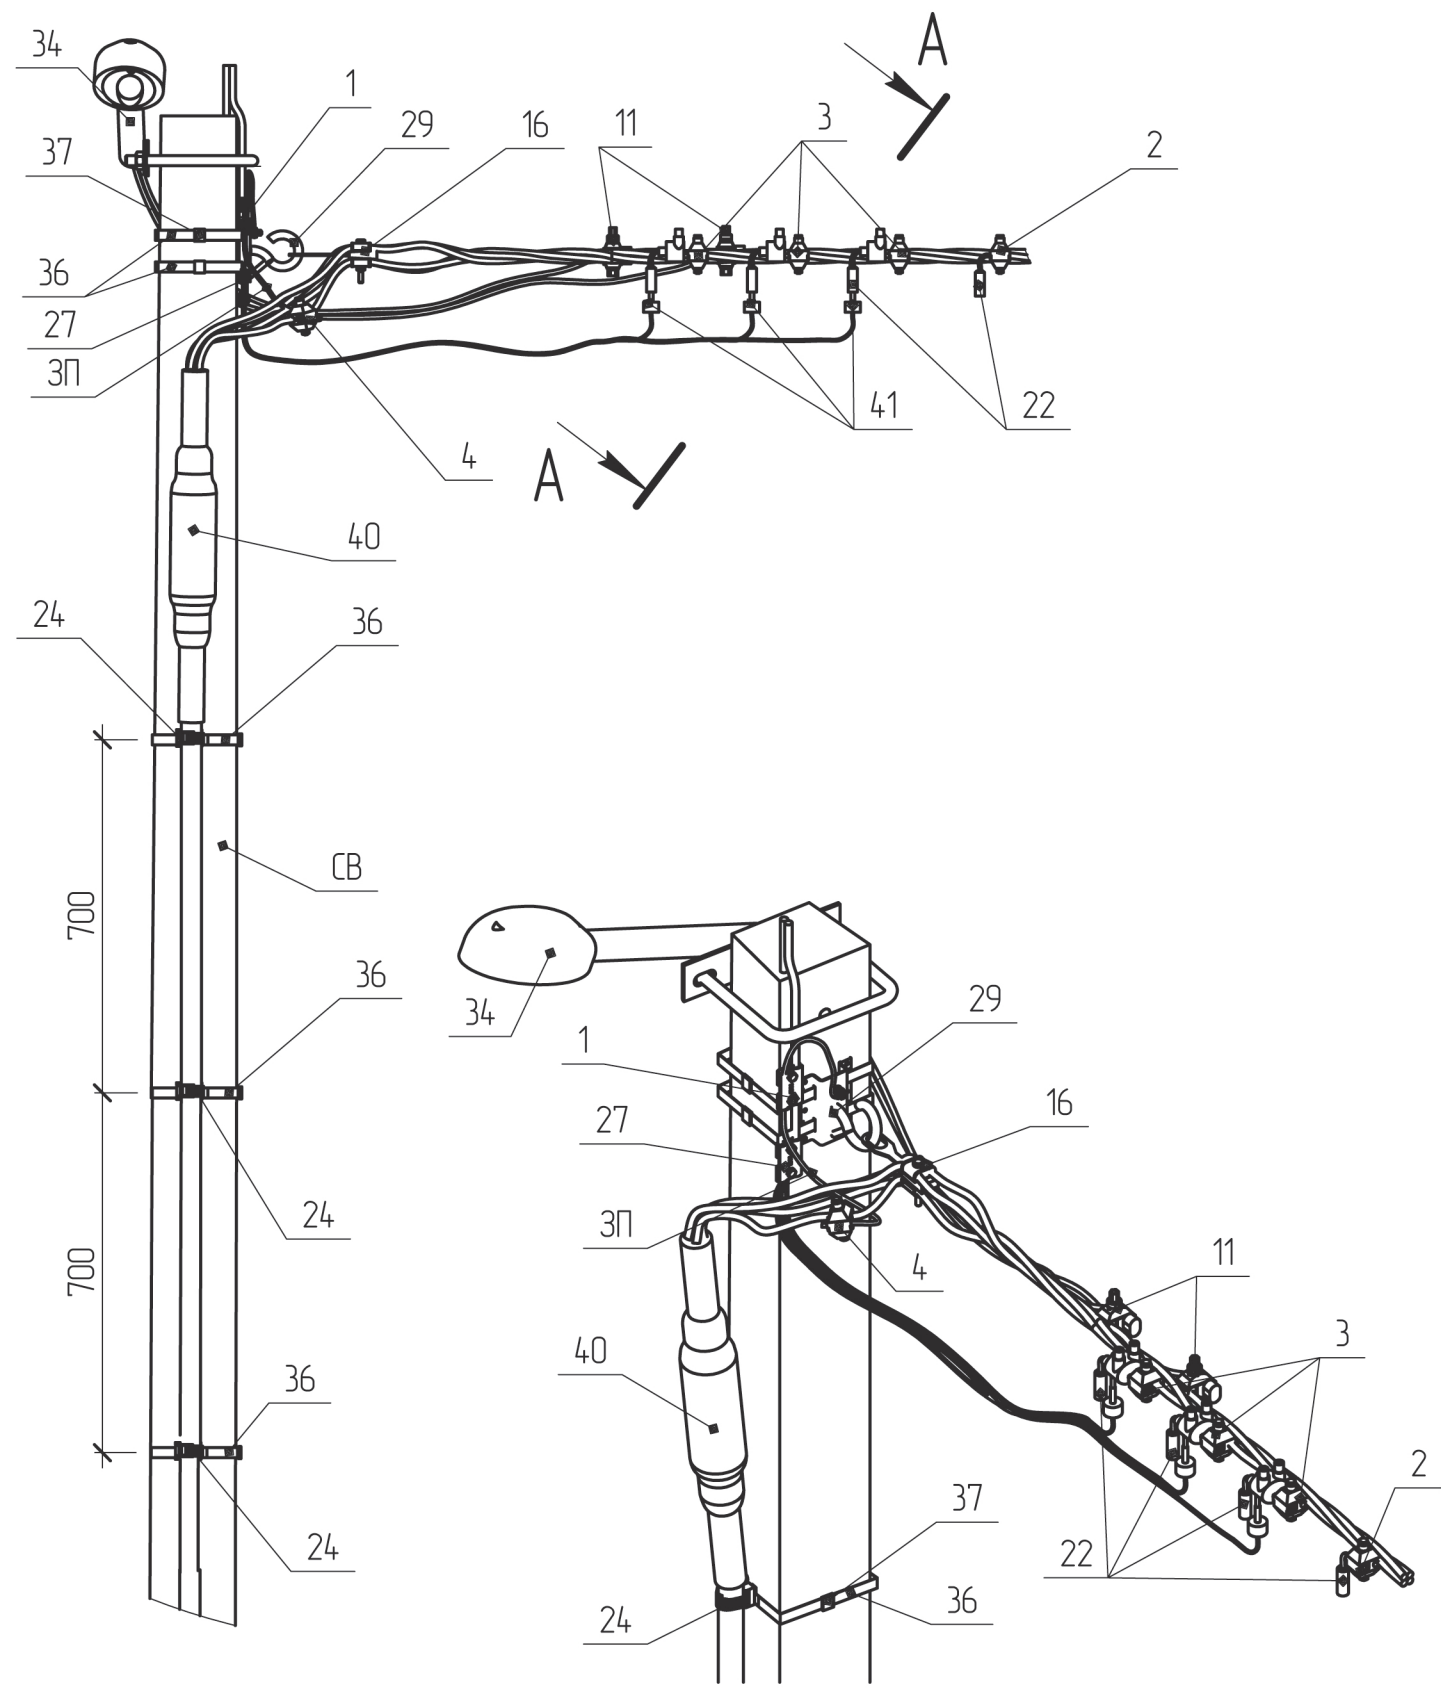


Поз.	Позначення	Найменування	Кільк.	Маса од. кз	Примітка
Залізобетонні елементи:					
СВ		Стояк []	1		
Сталеві конструкції:					
29	SICAME	Гак універсальний CSC 16uz	1	1.0	
34	ТУ 34-27-10930-85	Ліхтар вуличного освітлення	1	8.0	
36	SICAME	Бандажна стрічка IF 207, L=8 п.м.	1	0.96	
37	SICAME	Скріпа CF 20	8	0.01	
ЗП	ГОСТ839-80	Провід А16, L=2 п.м.	1	0.1	
Всього на опорі, кг				10.14	
Лінійна арматура:					
1	ТУ У 34.0013044.1.031-96	Затискач плашковий ПС-1-1	1	0.17	
2	SICAME	Затискач проколюючий абонентський TTD 151	1	0.11	
3	SICAME	Затискач проколюючий для двох відводів TT2D 83	3	0.27	
4	SICAME	Затискач для повторних заземлень TND 151	1	0.11	
11	SICAME	Затискач проколюючий ліхтарний TTD 051	2	0.08	
16	SICAME	Затискач натяжний GUKp4	1	0.19	
22	SICAME	Модуль для підключення заземлення FCC 1	4	0.08	
24	SICAME	Утримувач для кабелів ВІС 3050	6	0.02	
27	SICAME	Затискач плашковий RDAU 95-35	1	0.07	
40	SICAME	Кінцева муфта T4THS [16-35]	1	0.3	
41	SICAME	ОПН з індикатором пробою ВОР-R 0.5/5	3	0.23	

Інв. № ориг.	Зам. інв. №
Підпис і дата	

Прив'язаний				Зм.	Кільк.	Арк.	№ док.	Підпис	Дата
				ГП			Власюк		
				Н.контр.			Галюк		
				Перевір.			Борисенко		
				Розроб.			Бовенко		
Інв. №									

202.2н/7-7

Перехідна кінцева опора для лінії освітлення ПК1(1х _____)-10

Стадія	Аркцш	Аркцшів
РП	1	1

ВП НТЦЕ
ДП НЕК "УКРЕНЕРГО"
Київ