
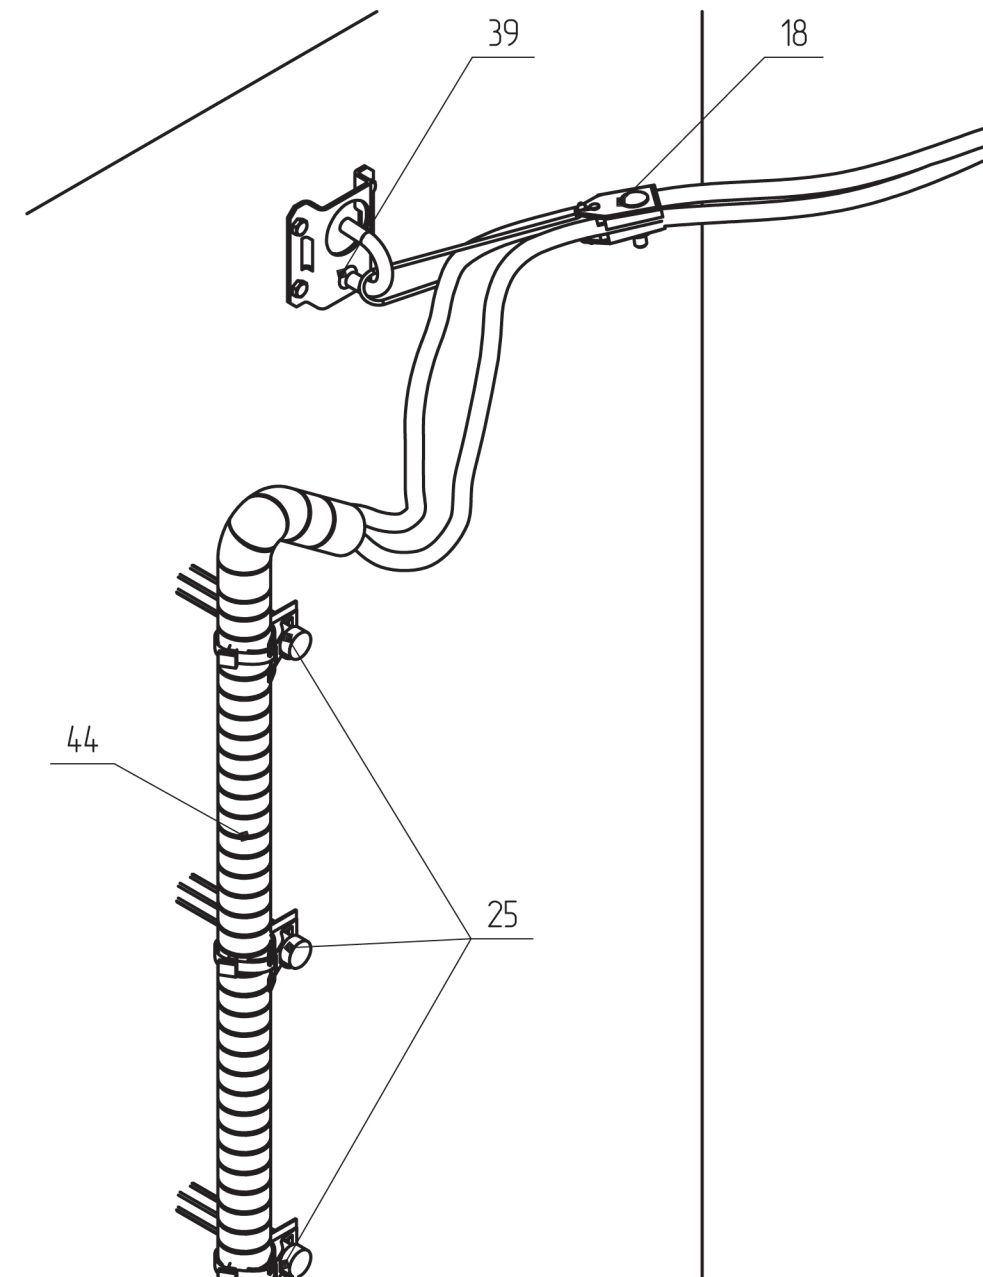


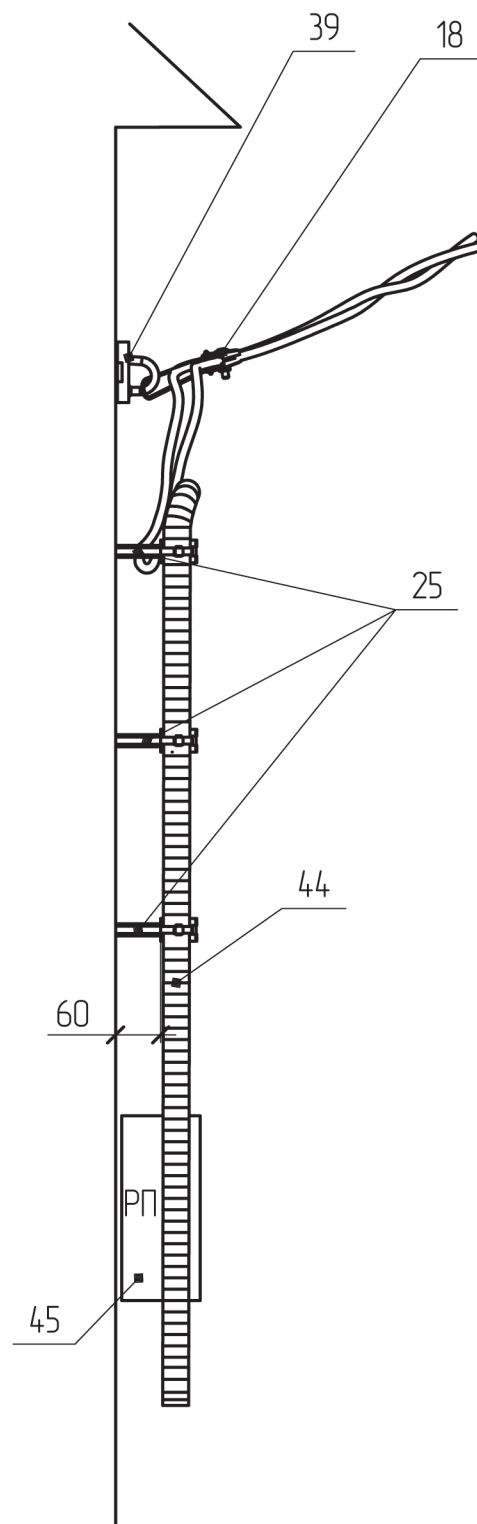

Поз.	Позначення	Найменування	Кільк.	Маса од. кз	Примітка
		Сталеві конструкції:			
39	SICAME	Гак для відгалужень с дюбелями CST 10 М	1	0.4	
45		Ящик РП			за проектом
	Всього на стіну, кз			0.4	
		Лінійна арматура:			
18	ТУ У 28.7-34293243-001:2010	Затискач натяжний абонентський ЗН-2А	1	0.1	
25	SICAME	Фасадний кронштейн SC 93-6PC	3	0.07	
44		Стійка до ультрафіолету трубка ПВХ			за проектом

202.2H/8-25

Приб'язаний				Зм.	Кільк.	Арк.	№ док.	Підпис	Дата	Закріплення проводу відгалуження на фасаді будівлі АБ10-4				Стадія	Аркцш	Аркцшів
				ГІП		Власюк								РП	1	1
				Н.контр.		Галюк										
				Перевір.		Борисенко										
				Розроб.		Скворцова										
Інв. №										ВП НТЦЕ ДП НЕК "УКРЕНЕРГО" Київ						