
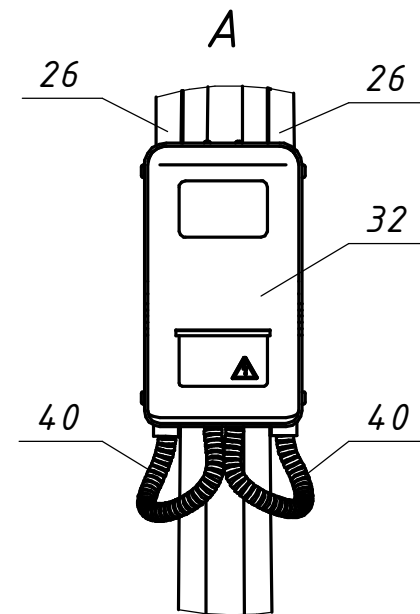
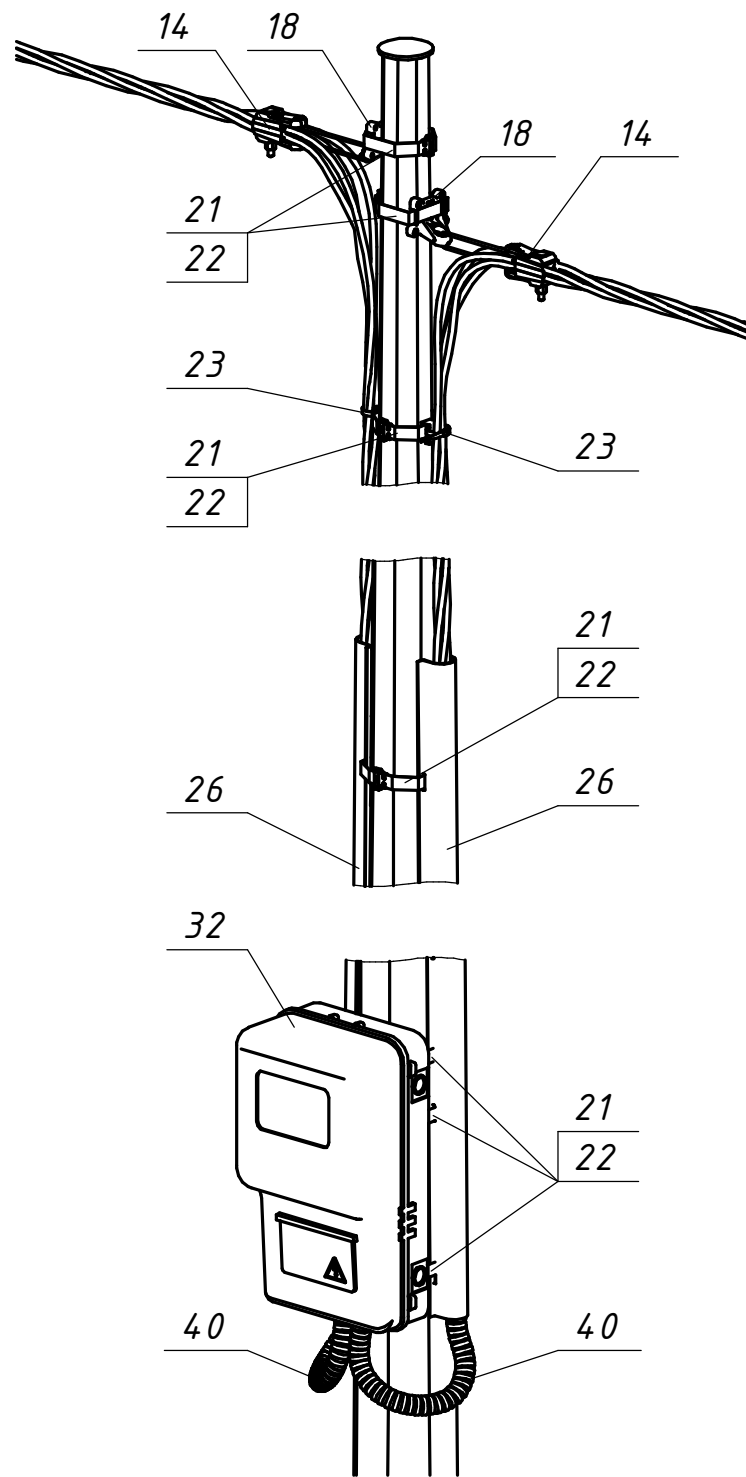


Погоджено:		Зам. інв. №		Підпис і дата		Інв. № орг.	

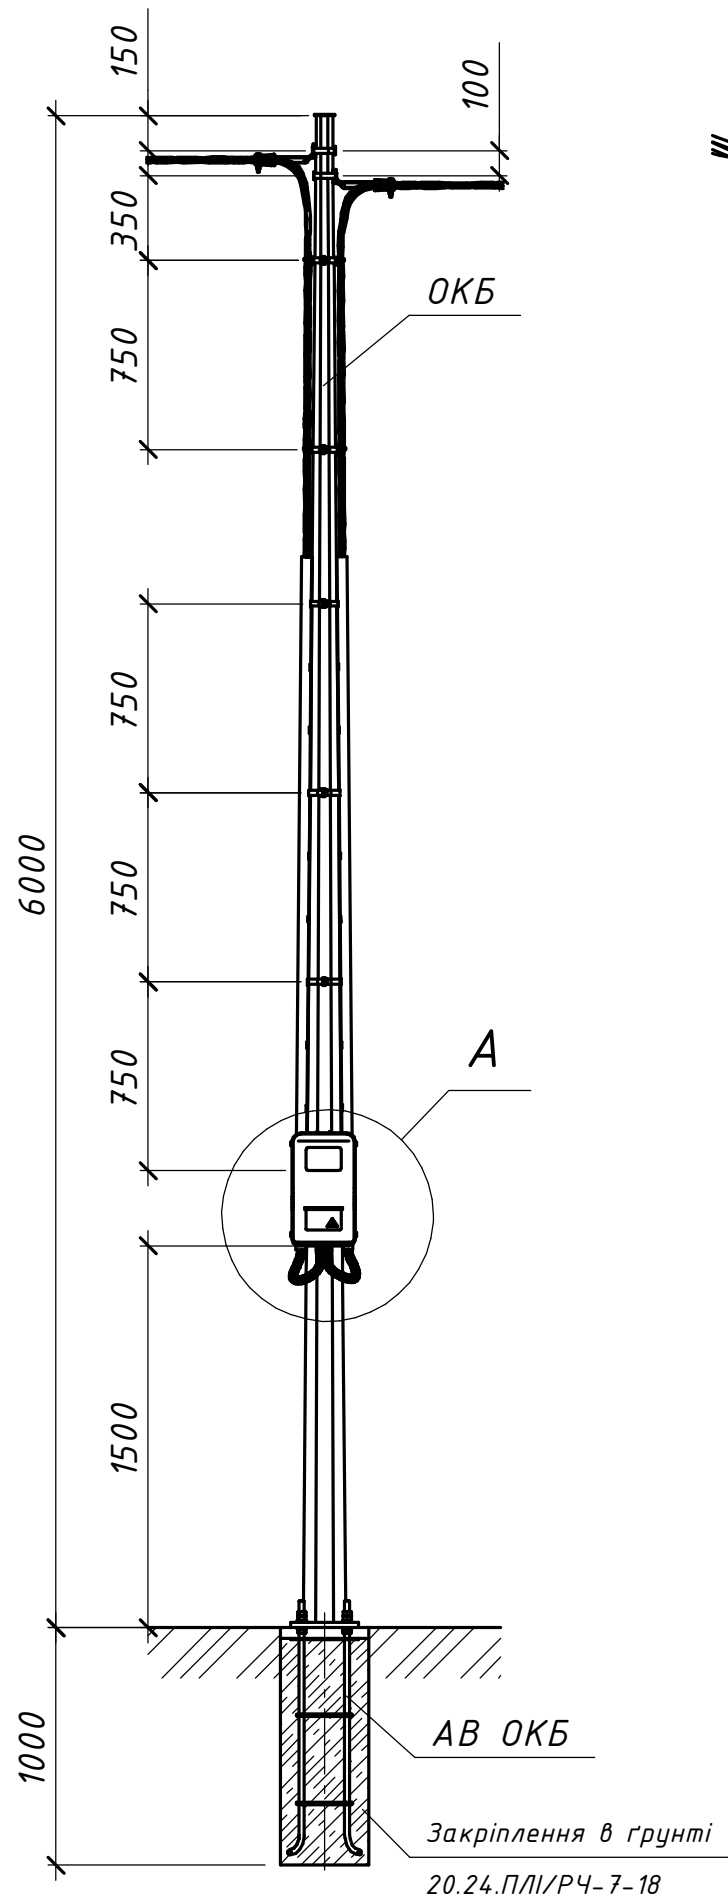

Поз.	Позначення (Виробник)	Найменування	Кільк.	Маса од. кг	Примітка
Залізобетонні елементи:					
ОКБ	ОКБ-6-1 (ЕВРОФОРВАРД)	Опора конічна багатогранна	1	62	L=6м
АВ ОКБ	АВ ОКБ 4хМ20х850 (ЕВРОФОРВАРД)	Анкерна заставна під опори конічні багатогранні	1	14	
Сталеві конструкції:					
21	IF 207 (SICAME)	Бандажна стрічка	10	0,116	м.п.
22	CF 20 (SICAME)	Скріпа	10	0,01	
Всього на опорі, кг					
Лінійна арматура та обладнання:					
14	GUKd 4(p) (SICAME)	Затискач натяжний для відгалужень	2	0,16	4х16-35 мм ²
18	РА 89 (SICAME)	Кронштейн для кріплення відгалужень	2	0,045	
23	BIC 15-30 (SICAME)	Кабельний хомут	4	0,01	
26	GPC 35-35 (SICAME)	Захисна накладка для кабелю	2	1,2	L=2750 мм
32	DOT.3 (NIK)	Шафа для 3-фазних лічильників	1	6	
40		Труба гофрована стійка до УФ Ø32 мм	2	□	м.п.

Прив'язаний					
Інв. №		ГІП	Корсак	04.24	

20.24.ПЛІ/5-20					
Повітряні лінії напругою 0,4 кВ з самоутримними ізольованими проводами					
Зм.			Кільк.	Арк.	№ док.
Розробив			Ястреба		04.24
Перевірів			Воєвода		04.24
Н.контр.			Велещук		04.24
Підпис			Дата		
Абонентські відгалуження лінії ПЛІ 0,4 кВ			Стадія	Аркуш	Аркушів
			Р	-	1
Встановлення на додатковій опорі комерційного пункту обліку електричної енергії 3-фазного споживача з повітряним відведенням ПК0-3ф-1п-2			ТОВ "ЕНЕРГОЛІГА" Київ 2024		