

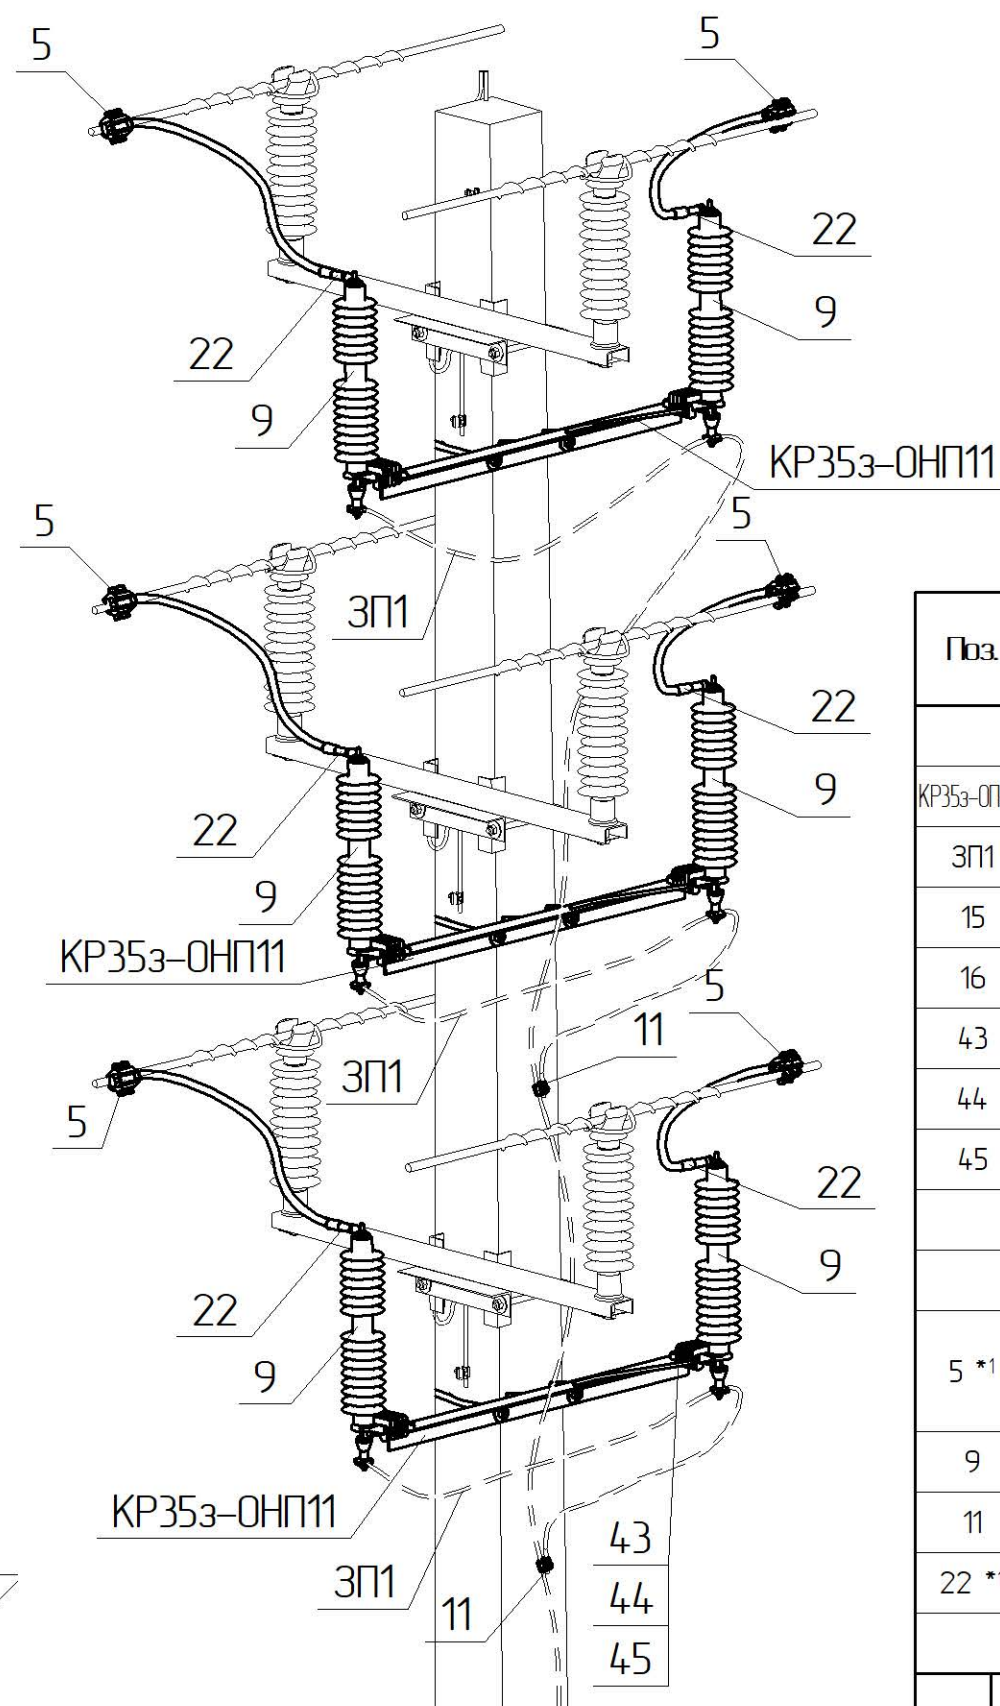


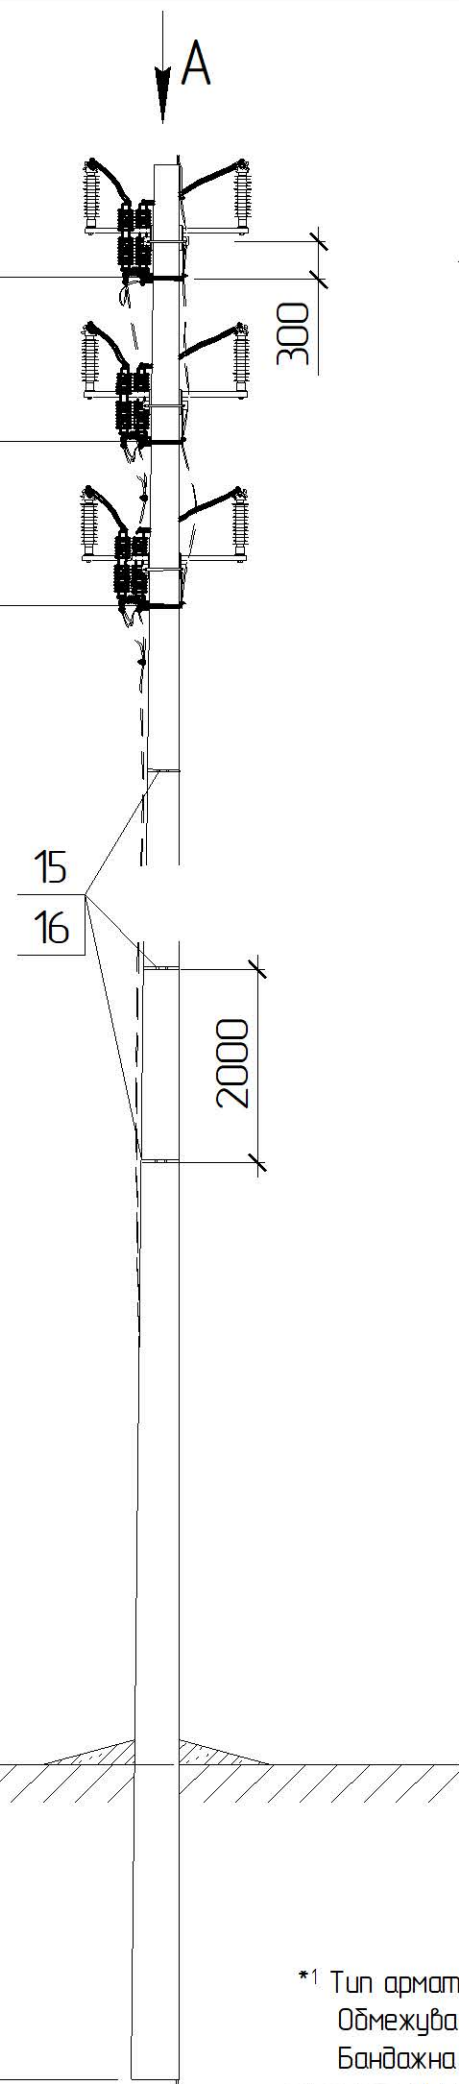

Вид А

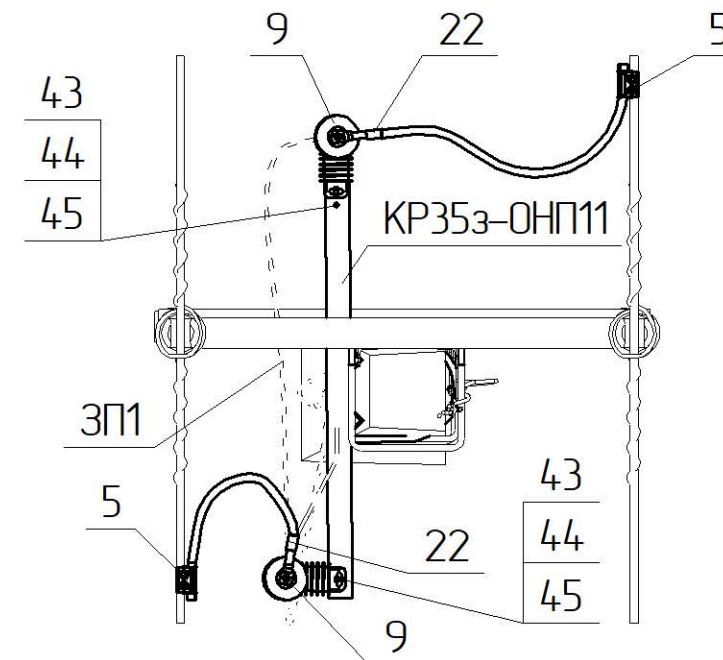

Прив'язаний

Інв. №

Поз.	Позначення	Найменування	Кільк.	Маса од. кз	Примітка
Сталеві конструкції:					
КР35з-ОНП11	1.19/6-26	Кронштейн КР35з-ОНП11	3	8,56	
ЗП1	ДСТУ 4738:2007 ISO 14-61:2009	Ст. круг $\phi 10$ В2 з цинковим покриттям, L=13 п.м.	1	8,06	
15	ІФ207	Бандажна стрічка, L=5.5 п.м.	1	0,72	
16	СФ20	Скріпа СФ20	4	0,03	
43	ДСТУ ГОСТ 7798:2008	Болт 12x40	6	0,05	
44	ДСТУ ГОСТ 5915:2008	Гайка М12	6	0,02	
45	ГОСТ 11371-78	Шайба 12	6	0,01	
Всього на опорі, кз				34,40	
Лінійна арматура:					
5 *1	ТТДС45401 АТ FD	Затискач прокалюючий	6	0,45	70-120 мм ²
	ТТДС45501 АТ FD			0,48	185 мм ²
9	AZC 492	Обмежувач перенапруг з роз'єднувачем	6	5,0	
11	РГА 101	Затискач плашковий	5	0,055	
22 *1	CNA_G28	Затискач апаратний	6	0,15	

1.19/5-15

Зм.	Кільк.	Арк.	№ док.	Підпис	Дата
ГП				Журавльов	11.19
Н.контр.				Ковальчук	11.19
Перевір.				Скребунов	11.19
Розроб.				Ястреба	11.19

Встановлення ЗА
типу AZC492
на проміжній опорі
ЗА35з-2

Стадія	Аркуш	Аркушів
РП	-	1
ТОВ „ЕНЕРГОЛІГА” Київ 2019		

*1 Тип арматури залежить від перерізу проводу магістралі, див 1.19/7
Обмежувачі ОПН приєднуються до заземлювача окремим ЗП
Бандажна стрічка ІФ207 та скріпа СФ20 використовується для закріплення окремого ЗП на опорі
Креслення читати разом з кресленням 1.19/5-02