

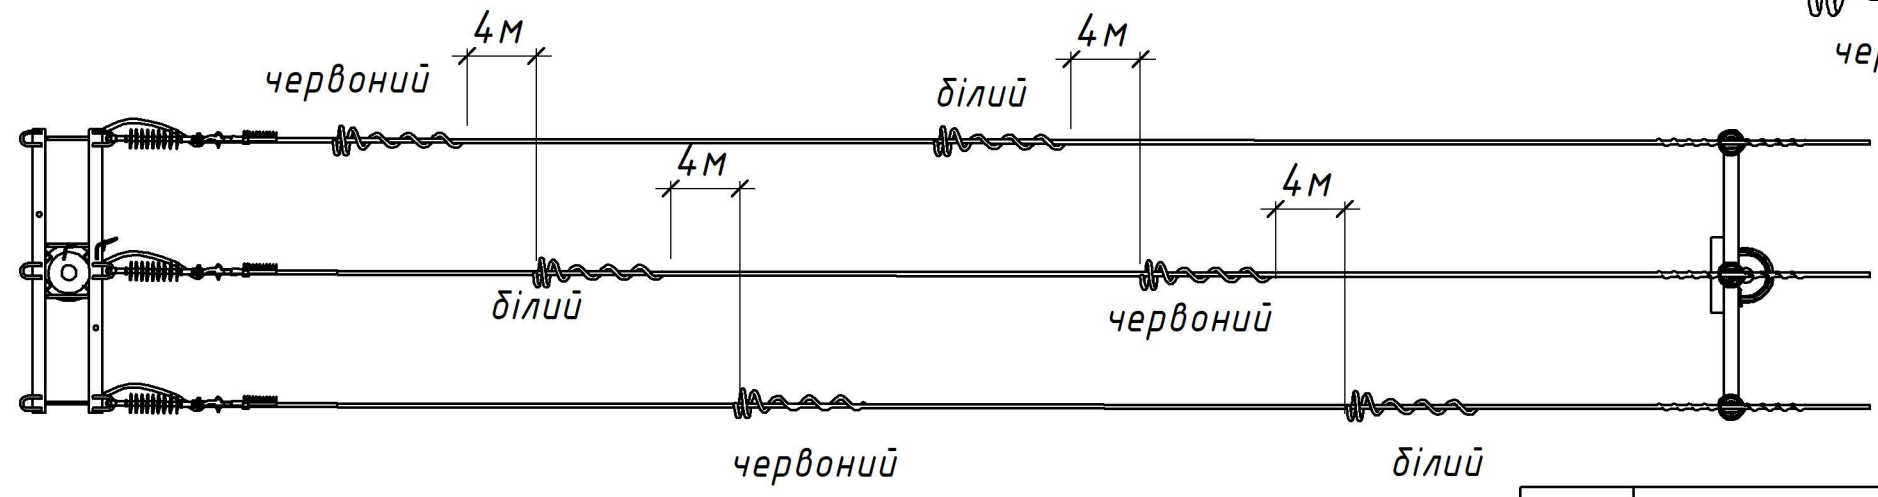


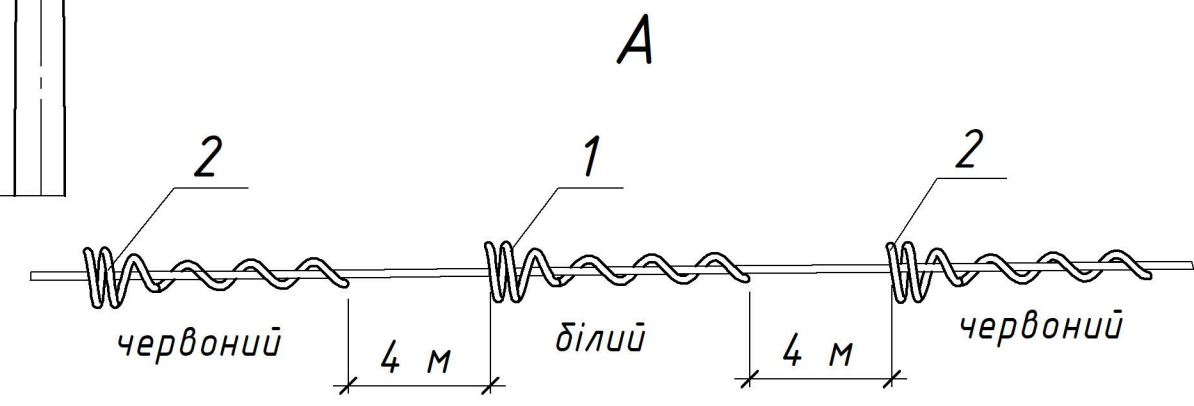

Погоджено:	
Зам. інв. №	
Підпис і дата	
Інв. № ориг.	

Поз.	Позначення	Найменування	Кільк.	Маса од. кг	Примітка
Лінійна арматура:					
1	1.20/1-01	Маркер спіральний для захисту птахів ВРО В			
2	1.20/1-01	Маркер спіральний для захисту птахів ВРО R			
1.20/2-02					
Проект повторного застосування. Авіаційні кулі-маркери та маркери для позначення проводів та тросів повітряних ліній напругою 1 кВ до 750 кВ					
Зм.	Кільк.	Арк.	№ док.	Підпис	Дата
Розроб.				Ястреба	10.20
Перевір.				Ковальчук	10.20
Н.контр.				Скребцов	10.20
Робочі креслення				Стадія	Аркцш
				P	-
Встановлення спіральних маркерів на опорах ПЛЗ 6-10 кВ та висотою до 15 м				Аркцшів	1
Інв. №				ГІП	Меркотан
				10.20	

Прив'язаний					

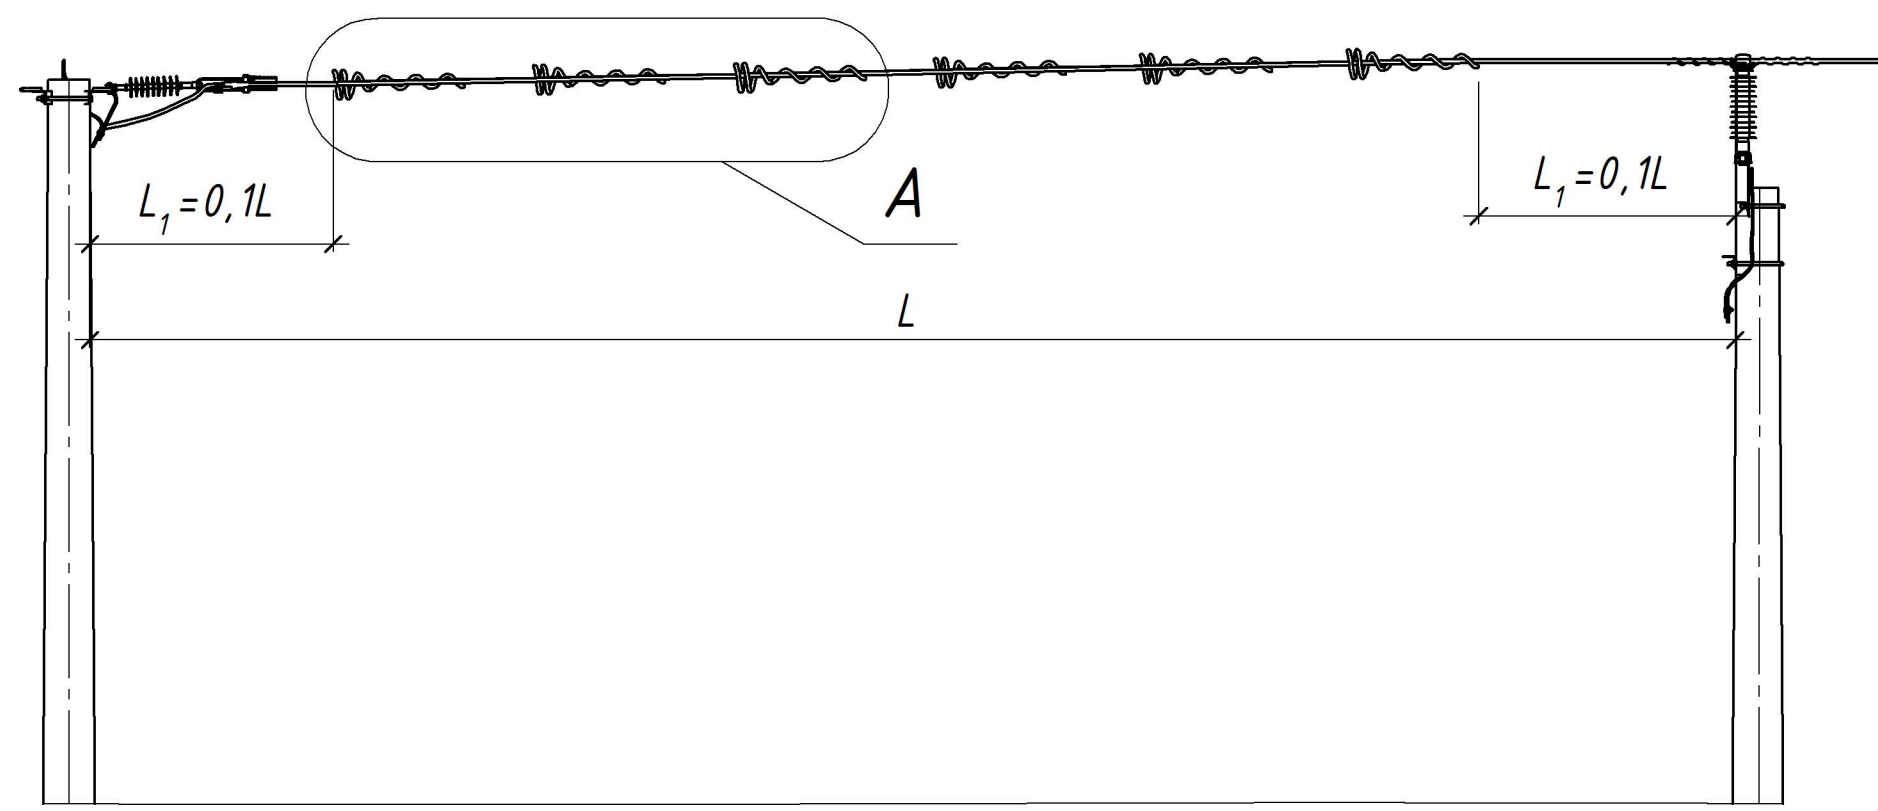

ТОВ "ЕНЕРГОЛІГА"
Київ 2020